


Mapa do celów projektowych

dla działek 4314/3, 4315/2

sekcja 7.118.10.20.22

skala 1:500

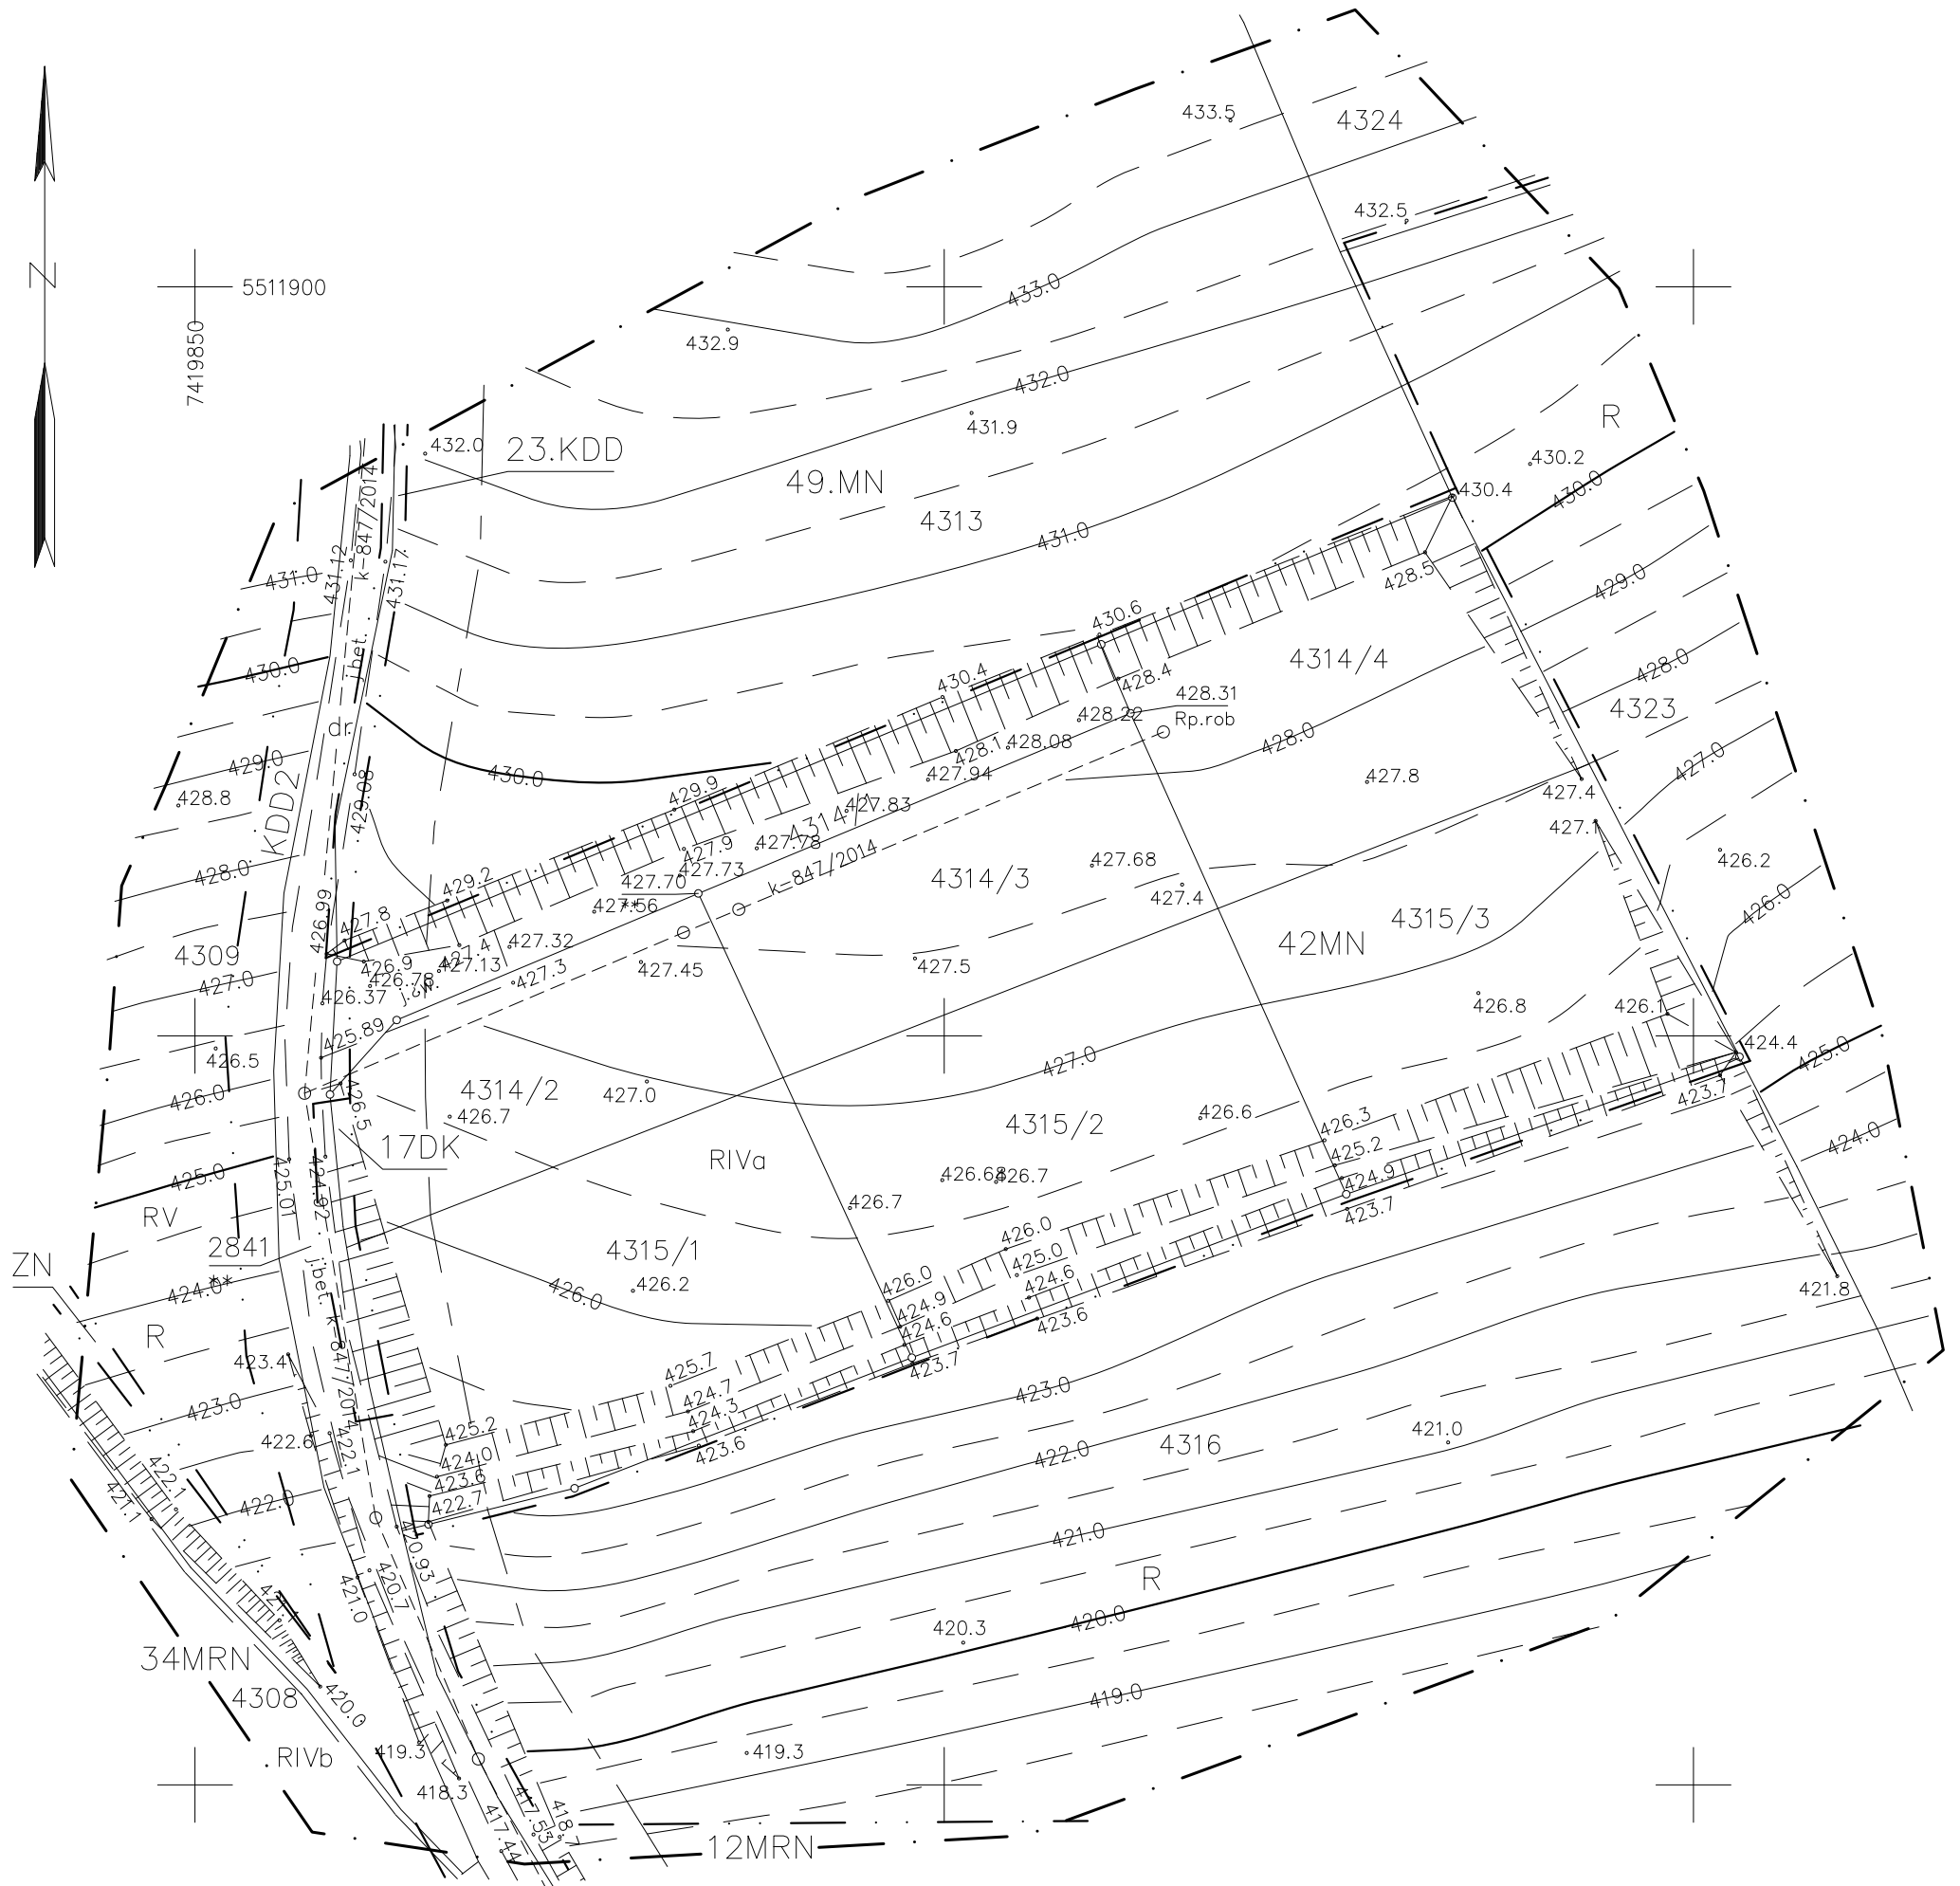

- · — Zakres opracowania
- Linie rozgraniczające MPZP
- Nieprzekraczalna linia zabudowy

Niniejsza mapa powstała na podstawie pomiaru bezpośredniego.

Granice działek 4314/1, 4314/2, 4314/3, 4314/4, 4315/1, 4315/2, 4315/3 na podstawie operatu nr KERG 3993/46/2010.

Pozostałe granice na podstawie mapy ewidencji gruntów.

Uzbrojenie podziemne na podstawie mapy zasadniczej.

Ukł. wsp. poziomych : "2000-7", wysokości – ukł. Kronsztadt 86.

Treść mapy zgodna z terenem na dzień 29.11.2014 r.

Wykonał: Zlec: 5/2014.