


KOPIA MAPY ZASADNICZEJ

Obręb ewidencyjny: NOWY TARG

Skala : 1:1000

K. m. : 7.112.12.02.4

**LOKALIZACJA BUDYNKÓW
PODHALAŃSKIEJ PAŃSTWOWEJ
WYŻSZEJ SZKOŁY ZAWODOWEJ
W NOWYM TARGU**

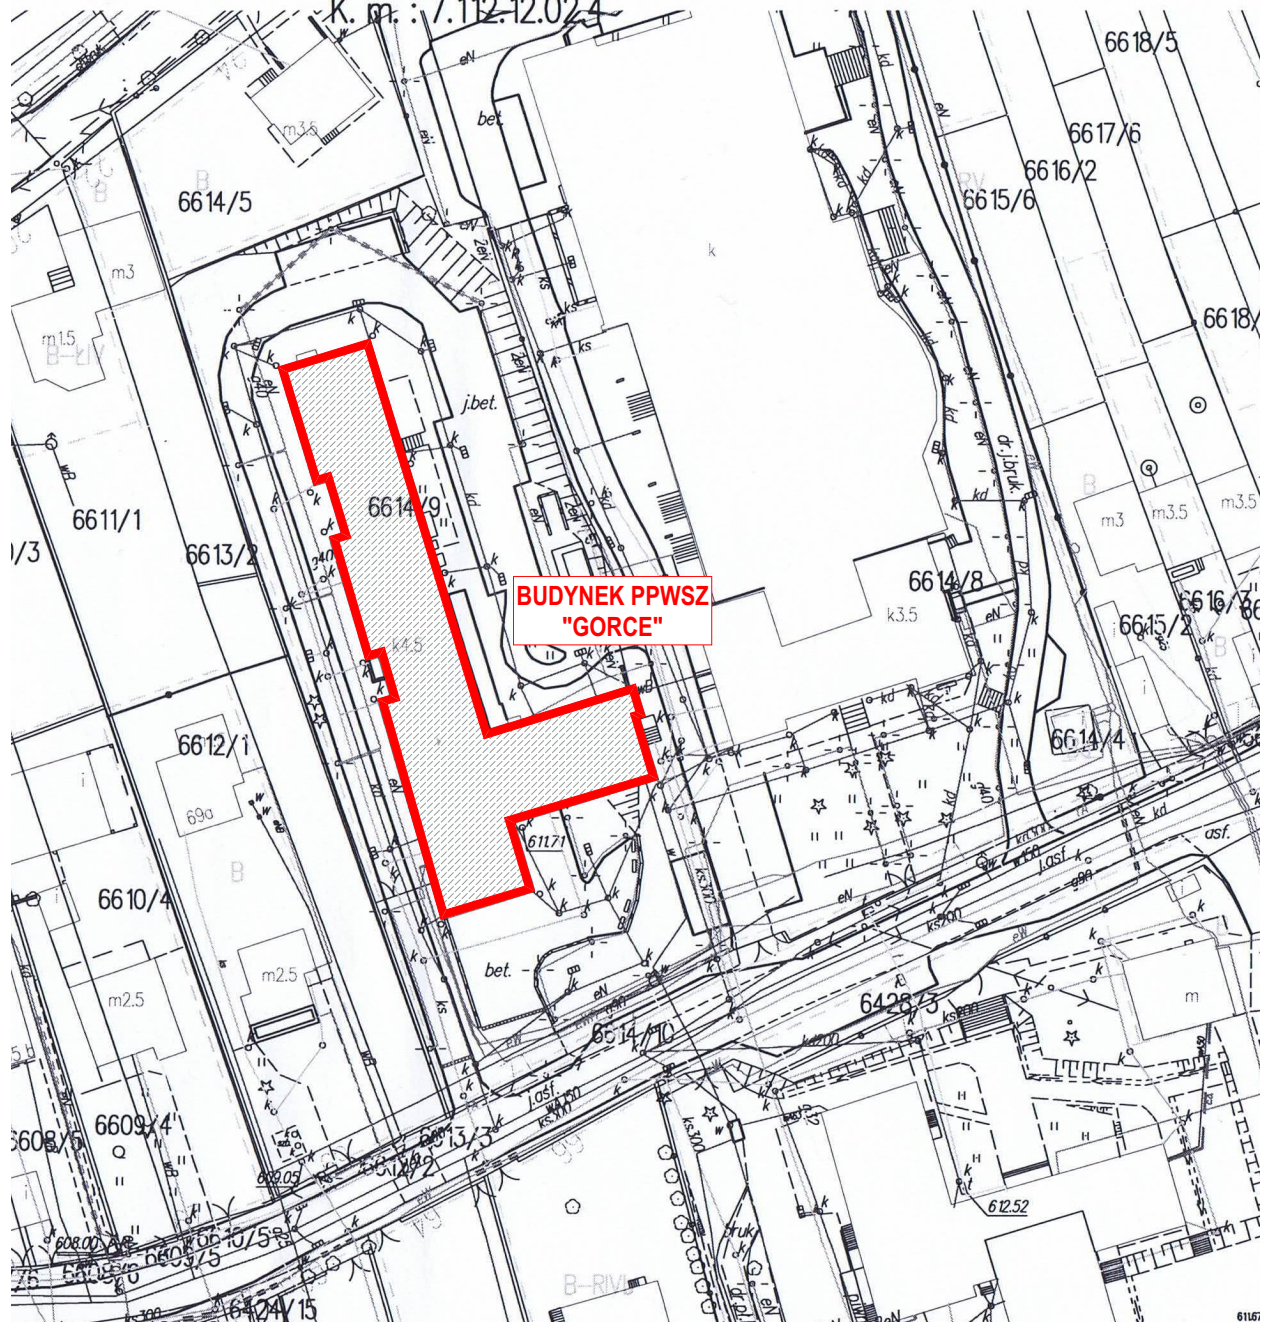


**BUDYNEK PPWSZ
"GORCE"**

NAZWA: ADAPTACJA SALI NR 006 BUDYNKU GORCE NA POMIESZCZENIA DZIAŁU TECHNICZNEGO		JEDNOSTKA PROJEKTOWA: K100 KONRAD STOLARZ 34-240 JORDANÓW, ul. KONOPNICKIEJ 24
ADRES OBIEKTU BUDOWLANEGO: Nowy Targ działka ew. nr 6614/9 adres: 34-400 Nowy Targ ul. Kokoszków 71		
RYSUNEK: LOKALIZACJA BUDYNKU W KTÓRYM ZNAJDUJĄ SIĘ POMIESZCZENIA OBJĘTE OPRACOWANIEM		
PROJEKTOWAŁ: mgr inż. Konrad Stolarz nr ewid.: MAP/0354PWBS/15	PODPIS:	DATA: LUTY 2019
mgr inż. arch. Michał Bobak		SKALA: 1:1000
		NR RYS.: A.01

**SCHEMAT LOKALIZACJI POMIESZCZEŃ OBJĘTYCH
OPRACOWANIEM W BUDYNKU PPWSZ "GORCE"**



NAZWA: ADAPTACJA SALI NR 006 BUDYNKU GORCE NA POMIESZCZENIA DZIAŁU TECHNICZNEGO		JEDNOSTKA PROJEKTOWA: K100 KONRAD STOLARZ 34-240 JORDANÓW, ul. KONOPNICKIEJ 24
ADRES OBIEKTU BUDOWLANEGO: Nowy Targ działka ew. nr 6614/9 adres: 34-400 Nowy Targ ul. Kokoszków 71		
RYSUNEK: SCHEMAT POMIESZCZEŃ OBJĘTYCH OPRACOWANIEM		
PROJEKTOWAŁ: mgr inż. Konrad Stolarz nr ewid.: MAP/0354PWBS/15	PODPIS:	DATA: LUTY 2019
mgr inż. arch. Michał Bobak		SKALA: 1:500
		NR RYS.: A.02

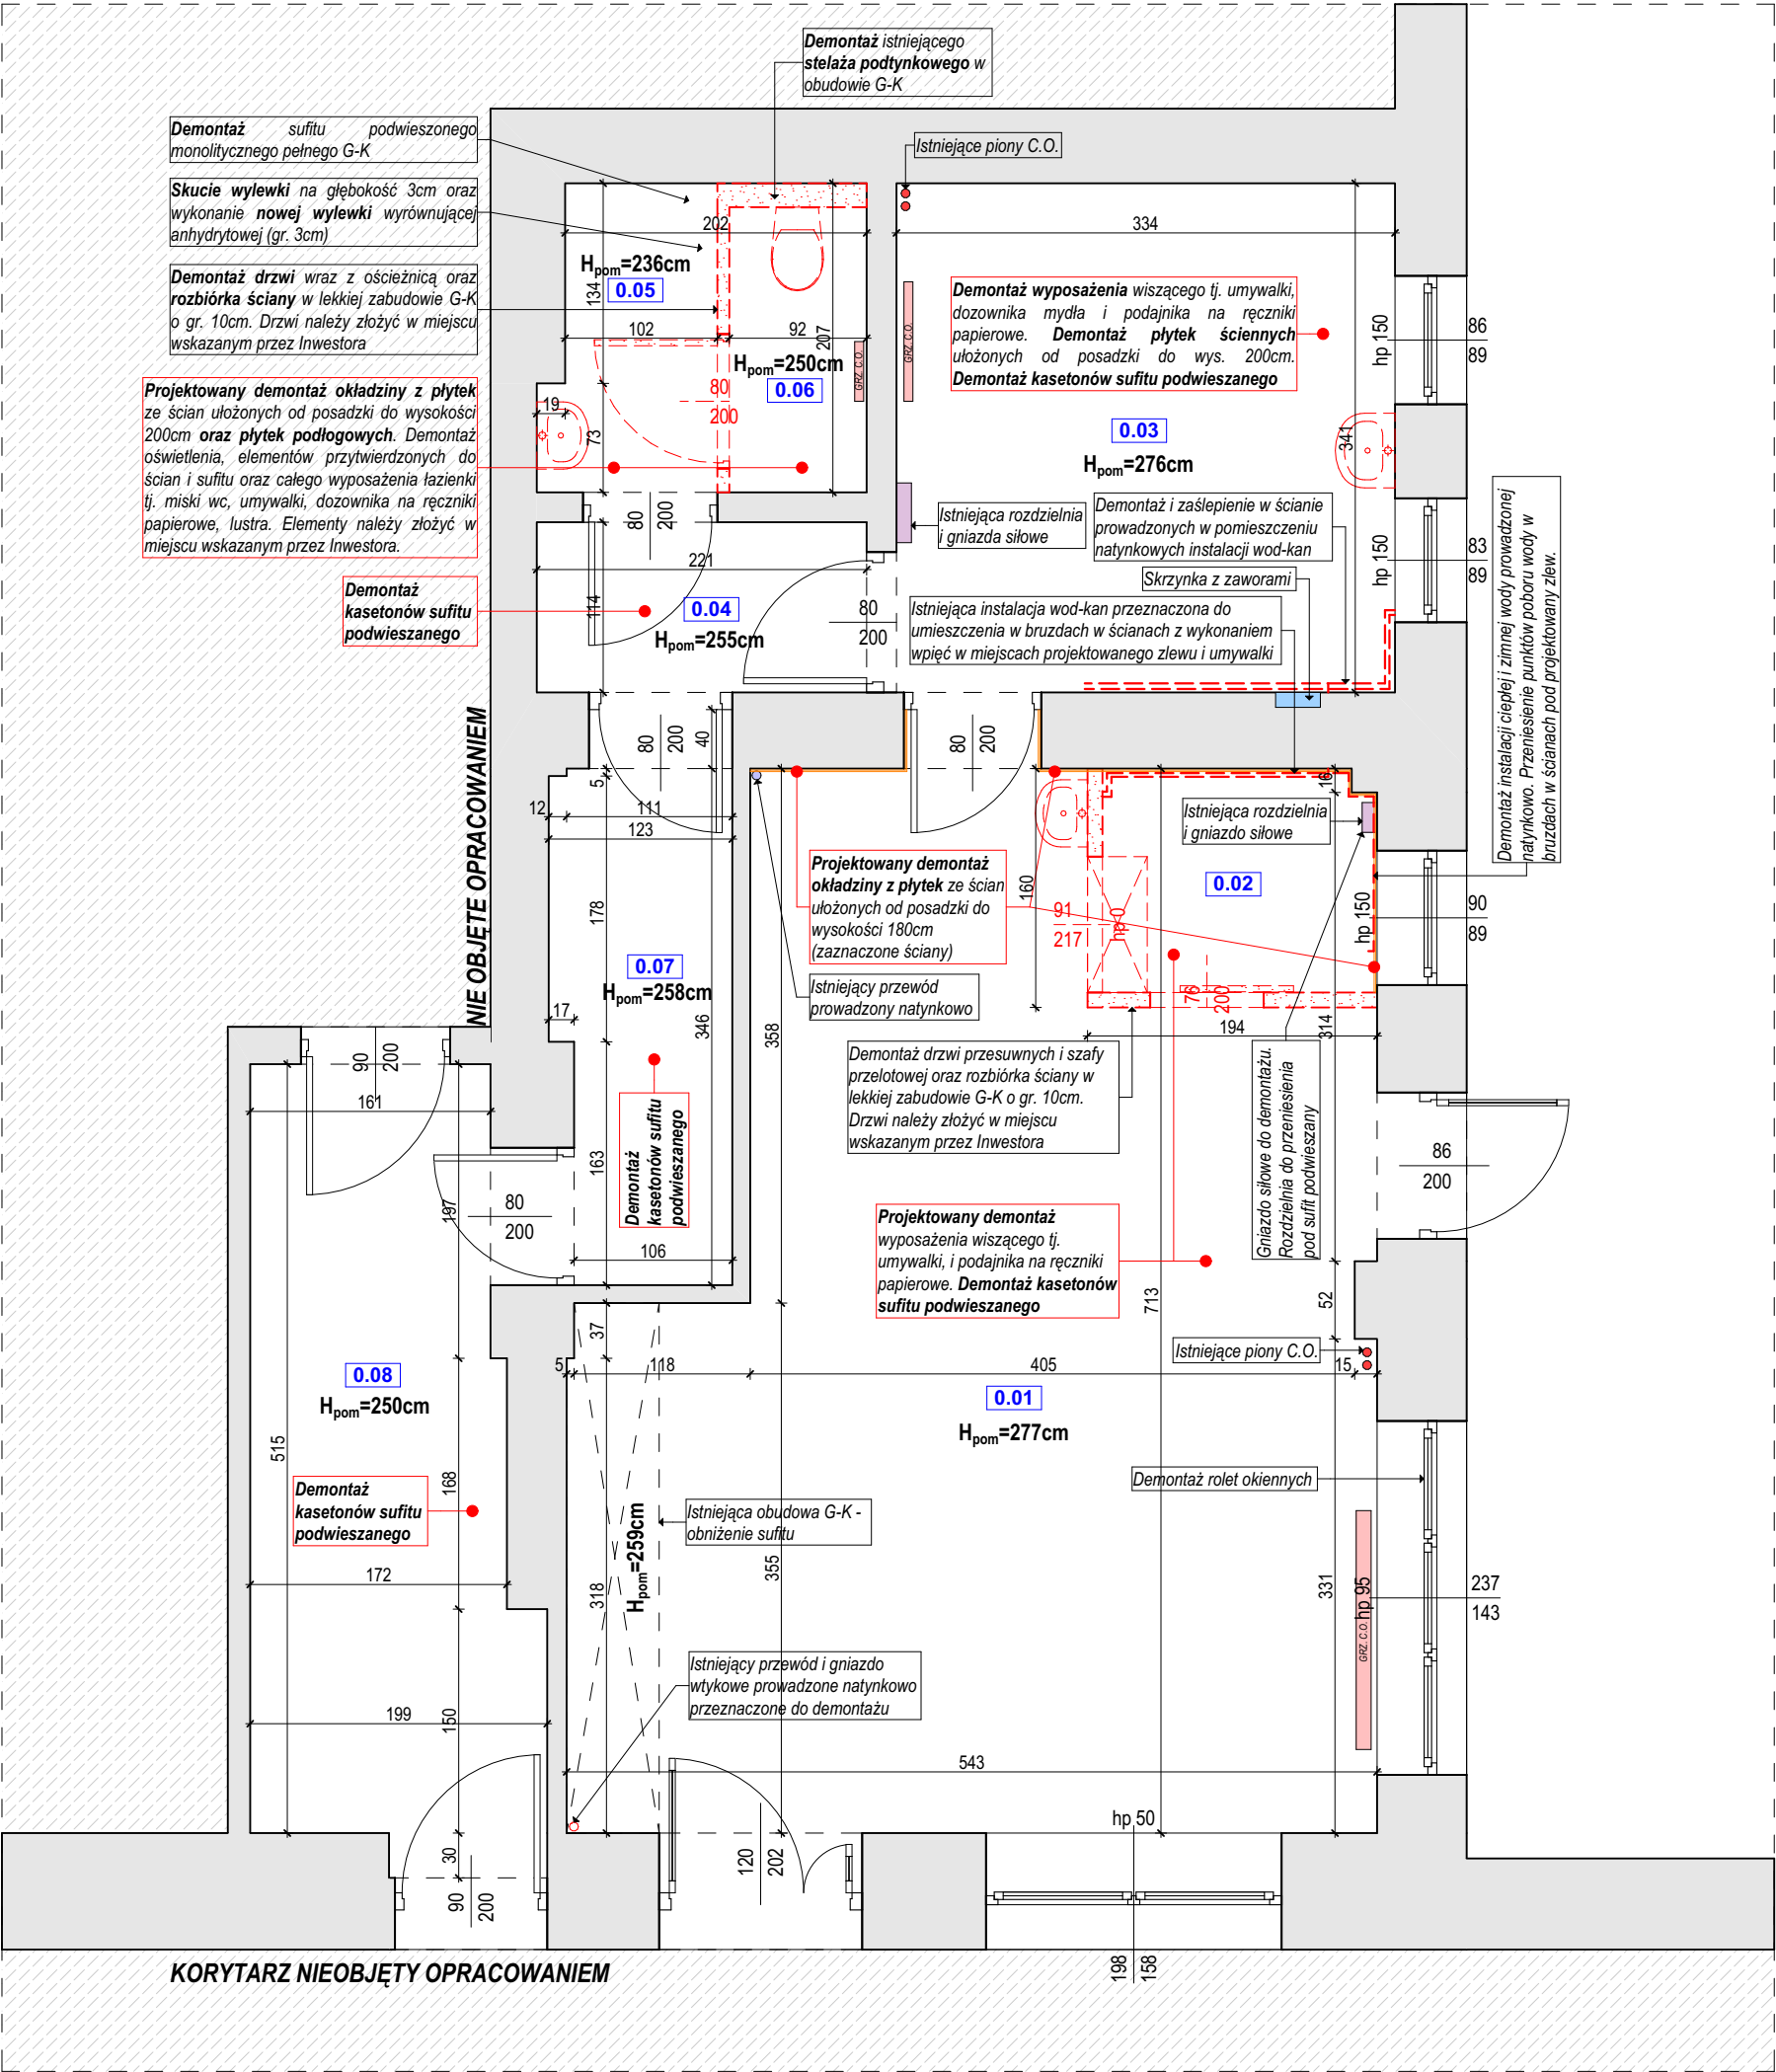

LEGENDA

- ISTNIEJĄCE ŚCIANY
- ŚCIANY PRZEZNACZONE DO ROZBIÓRKI
- NIE OBJĘTE OPRACOWANIEM
- URZĄDZENIA SANITARNE PRZEZNACZONE DO DEMONTAŻU

ROZMIESZCZENIE WŁĄCZNIKÓW I GNIAZD WTYKOWYCH PROJEKTOWANEJ INSTALACJI ELEKTRYCZNEJ PRZY ANEKSIE KUCHENNYM WYKONANE ZGODNIE ZE SCHEMATAMI ZAWARTYMI NA RYSUNKACH MEBLI ORAZ ZGODNIE Z PROJEKTEM INSTALACJI ELEKTRYCZNEJ

SZCZEGÓŁY DOTYCZĄCE PRAC PRZYGOTOWAWCZYCH, ROZBIÓRKOWYCH, INSTALACYJNYCH, WYKOŃCZENIOWYCH ORAZ WYPOSAŻENIA POSZCZEGÓLNYCH POMIESZCZEŃ ZAWARTE W PROJEKTACH BRANŻOWYCH


Istniejące wyposażenie ruchome pomieszczeń (szafy, stoły, krzesła, itp) należy wynieść i umieścić we wskazanym przez inwestora miejscu oraz ustalić, które elementy wyposażenia zostaną powtórnie umieszczone w wyremontowanych pomieszczeniach.

Zdemontowane elementy podłóg (płytki podłogowe i ścienne, listwy progowe, sufity podwieszane) a także gruz powstały w wyniku rozbioru ścian oraz rozbudowy i przebudowy instalacji a także inne elementy - odpady powstałe w wyniku prac remontowych należy zutylizować a ciężar obowiązku utylizacji spoczywa na Wykonawcy robót budowlanych.


PARTER - POM. OBJĘTE OPRACOWANIEM		
NR	POMIESZCZENIE	POW. [m2]
0.01	JADALNIA	32,3
0.02	ZMYWALNIA	2,7
0.03	KUCHNIA	11,4
0.04	KOMUNIKACJA	2,5
0.05	PRZEDSIONEK WC	2,3
0.06	WC	1,8
0.07	KOMUNIKACJA	4,4
0.08	KOMUNIKACJA	9,9
		67,3 m²

UWAGA:
Przywołane w niniejszym dokumencie nazwy producentów materiałów, o ile występują, służą wyłącznie do określenia ich ogólnej charakterystyki i nie ograniczają użycia materiałów innych producentów o parametrach nie gorszych od wskazanych w dokumentacji. Wszędzie tam, gdzie w przedmiocie zamówienia występuje nazwa, norma, aprobaty techniczna itp. Zamawiający dopuszcza rozwiązania równoważne z opisywanym. Wykonawca, który powołuje się na rozwiązania równoważne z opisywanym przez Zamawiającego jest obowiązany wykazać, że oferowane przez niego materiały, urządzenia, roboty budowlane spełniają wymagania określone przez Zamawiającego. Ciężar udowodnienia równoważności zaoferowanego przedmiotu spoczywa na Wykonawcy.



NAZWA: ADAPTACJA SALI NR 006 BUDYNKU GORCE NA POMIESZCZENIA DZIAŁU TECHNICZNEGO		JEDNOSTKA PROJEKTOWA: K100 KONRAD STOLARZ 34-240 JORDANÓW, ul. KONOPNICKIEJ 24
ADRES OBIEKTU BUDOWLANEGO: Nowy Targ działka ew. nr 6614/9 adres: 34-400 Nowy Targ ul. Kokoszków 71		
RYSUNEK: POM. INFORMATYKÓW - STAN ISTNIEJĄCY I ROZBIÓRKI		
PROJEKTOWAŁ: mgr inż. Konrad Stolarz nr ewid.: MAP/0354PWBS/15	PODPIS:	DATA: LUTY 2019
mgr inż. arch. Michał Bobak		SKALA: 1:50
		NR RYS.: A.03

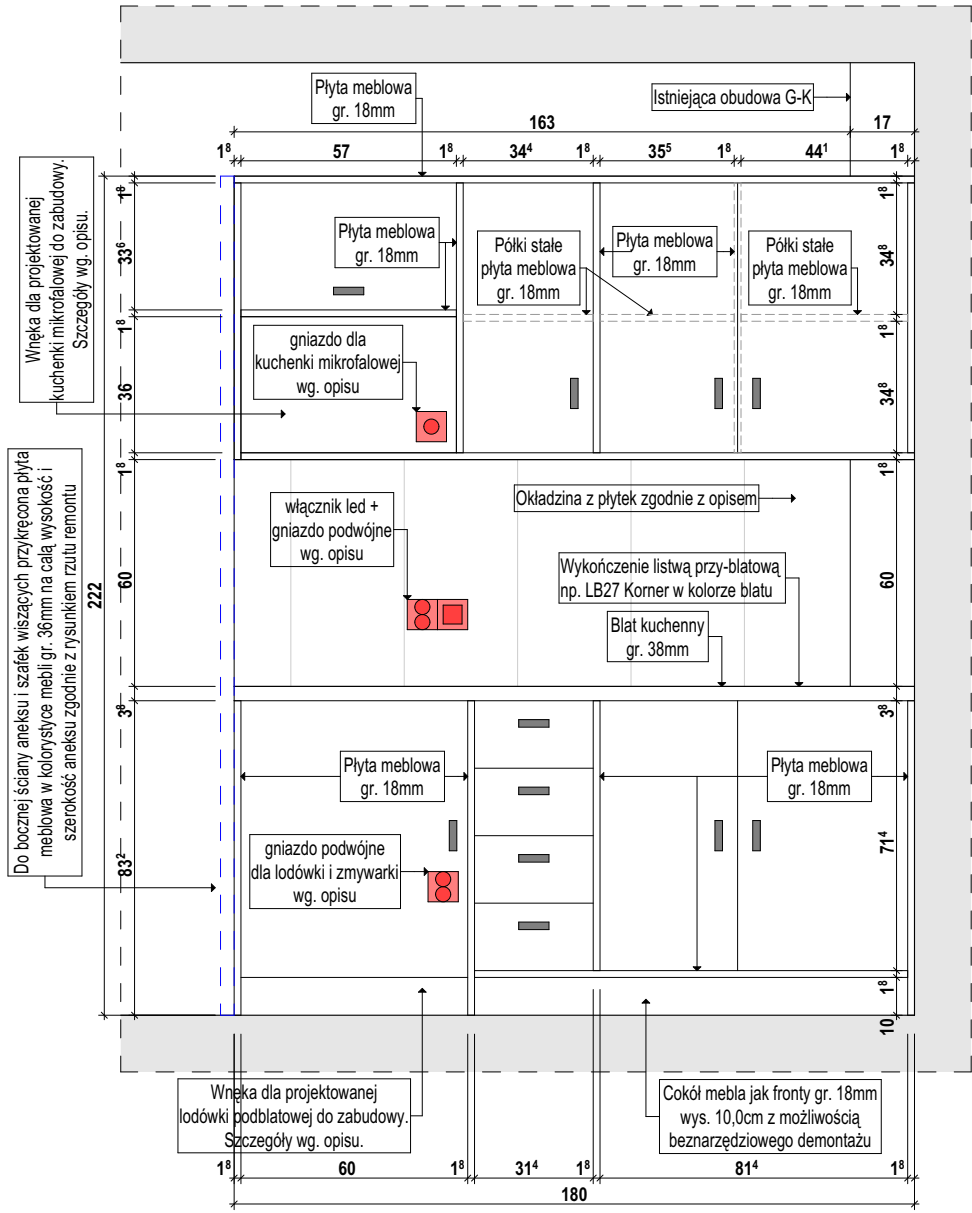

ANEKS KUCHENNY NR 2 (1 szt.)

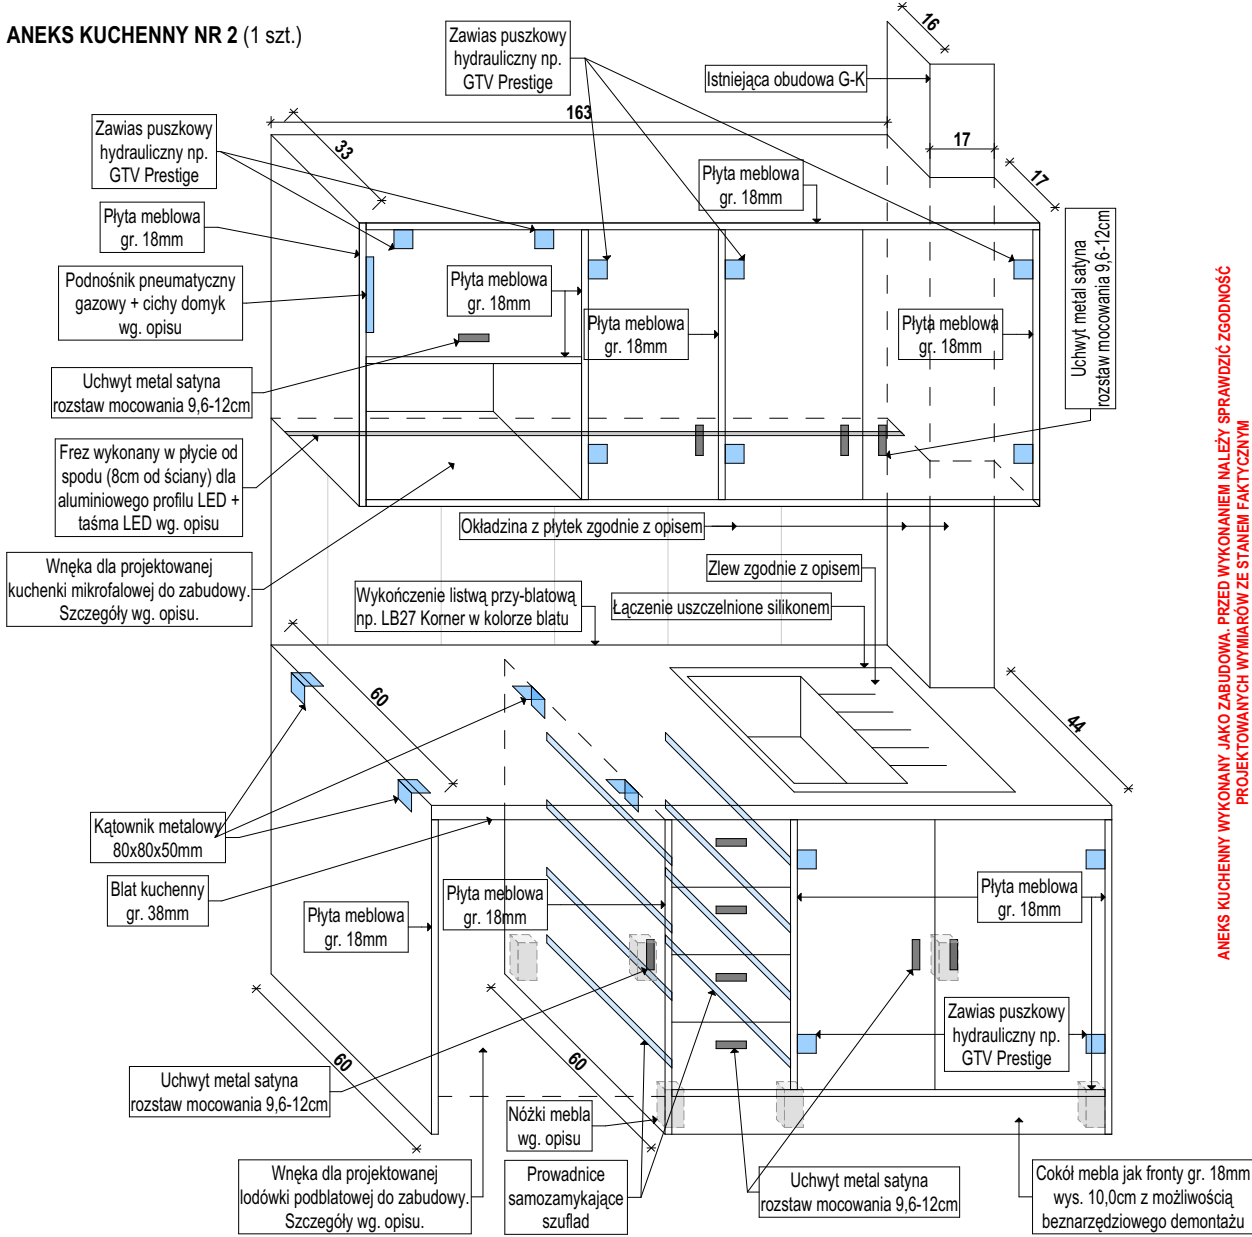

ANEKS KUCHENNY NR 3 (1 szt.)

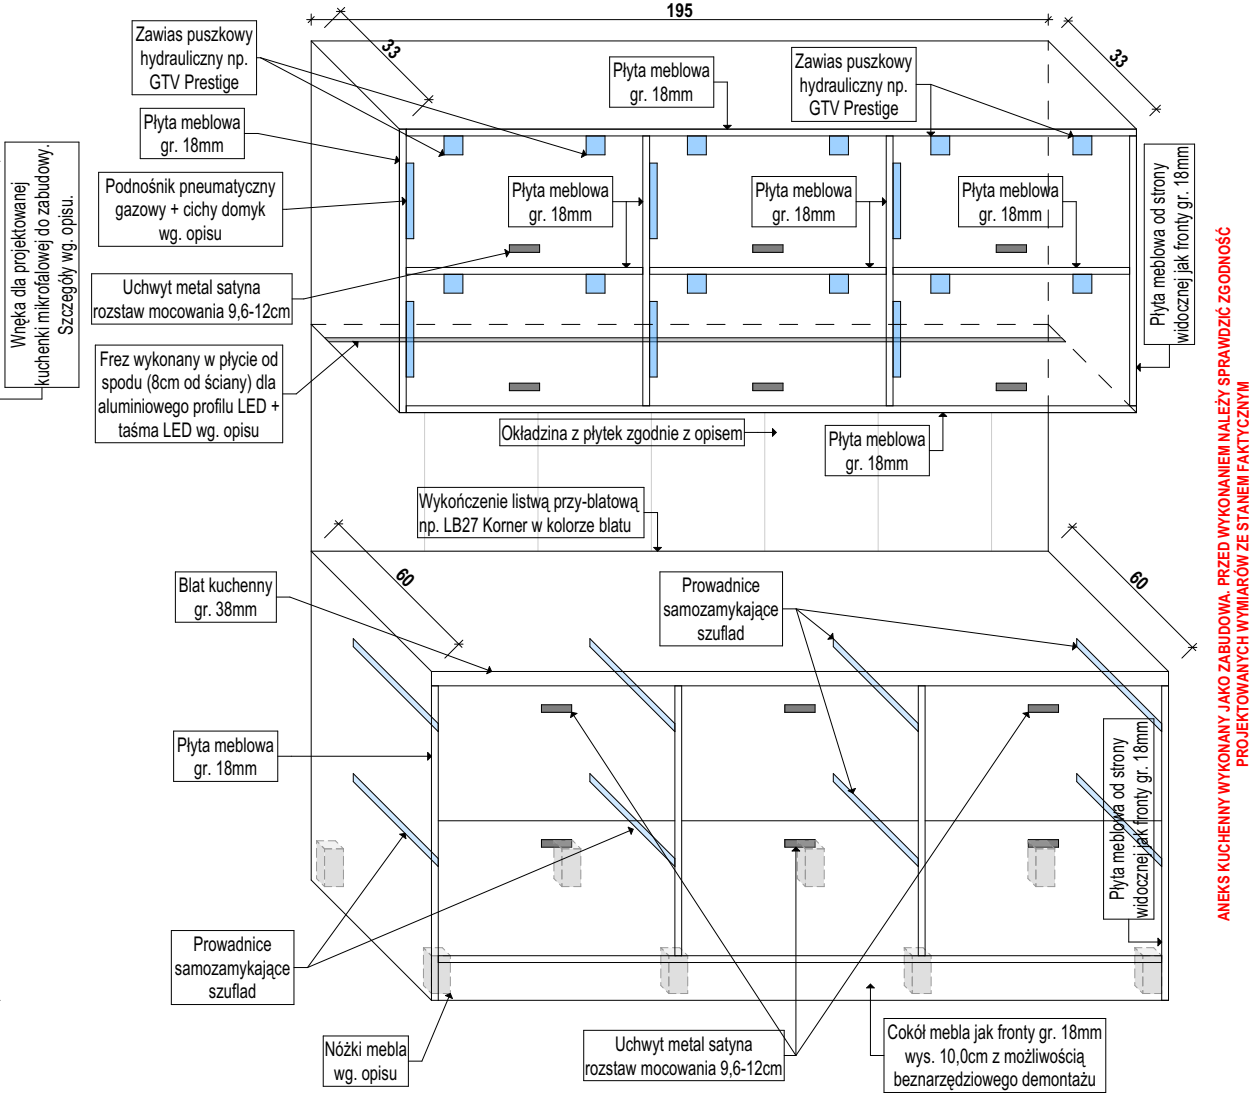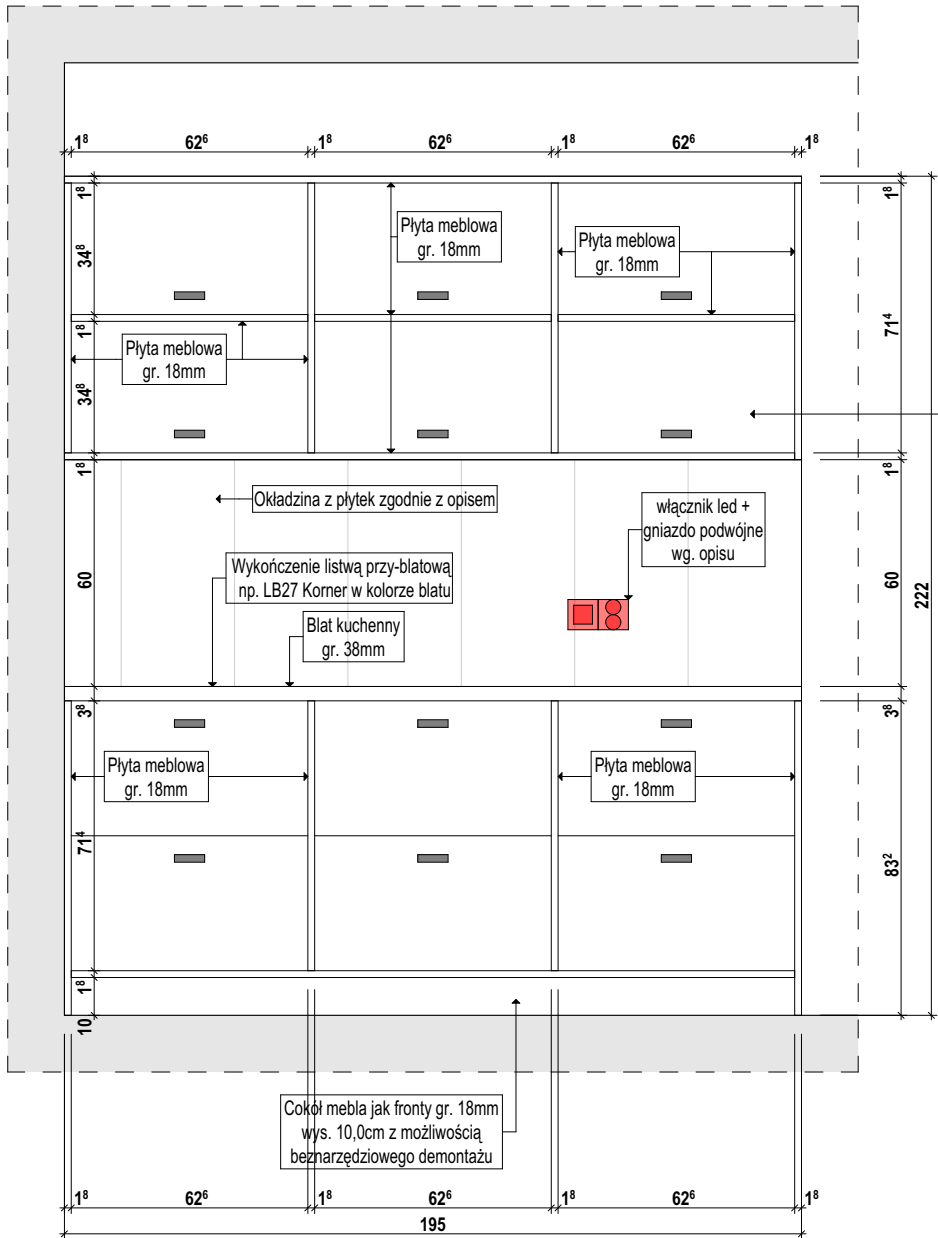


UWAGA:		
Przywołane w niniejszym dokumencie nazwy producentów materiałów, o ile występują, służą wyłącznie do określenia ich ogólnej charakterystyki i nie ograniczają użycia materiałów innych producentów o parametrach nie gorszych od wskazanych w dokumentacji. Wszędzie tam, gdzie w przedmiocie zamówienia występuje nazwa, norma, aproba techniczna itp. Zamawiający dopuszcza rozwiązania równoważne z opisywanym. Wykonawca, który powołuje się na rozwiązania równoważne z opisywanym przez Zamawiającego jest obowiązany wykazać, że oferowane przez niego materiały, urządzenia, roboty budowlane spełniają wymagania określone przez Zamawiającego. Ciężar udowodnienia równoważności zaoferowanego przedmiotu spoczywa na Wykonawcy.		
NAZWA:	ADAPTACJA SALI NR 006 BUDYNKU GORCE NA POMIESZCZENIA DZIAŁU TECHNICZNEGO	JEDNOSTKA PROJEKTOWA: K100 KONRAD STOLARZ 34-240 JORDANÓW, ul. KONOPNICKIEJ 24
ADRES OBIEKTU BUDOWLANEGO: Nowy Targ działka ew. nr 6614/9 adres: 34-400 Nowy Targ ul. Kokoszków 71		
RYSUNEK: ANEKS KUCHENNY NR 2 I NR 3		
PROJEKTOWAŁ:	mgr inż. Konrad Stolarz nr ewid.: MAP/0354PWS/15	DATA: LUTY 2019
PODPIS:		SKALA: 1:20
	mgr inż. arch. Michał Bobak	NR RYS: A.05

[illegible][illegible]

UWAGA:
Przywołane w niniejszym dokumencie nazwy producentów materiałów, o ile występują, służą wyłącznie do określenia ich ogólnej charakterystyki i nie ograniczają użycia materiałów innych producentów o parametrach nie gorszych od wskazanych w dokumentacji. Wszędzie tam, gdzie w przedmiocie zamówienia występuje nazwa, norma, aproba techniczna itp. Zamawiający dopuszcza rozwiązania równoważne z opisywanym. Wykonawca, który powołuje się na rozwiązania równoważne z opisywanym przez Zamawiającego jest obowiązany wykazać, że oferowane przez niego materiały, urządzenia, roboty budowlane spełniają wymagania określone przez Zamawiającego. Wzrast udowodnienia równoważności zaferowanego przedmiotu spoczywa na Wykonawcy.

NAZWA: ADAPTACJA SALI NR 006 BUDYNKU GORCE NA POMIESZCZENIA DZIAŁU TECHNICZNEGO		JEDNOSTKA PROJEKTOWA: K100 KONRAD STOLARZ 34-240 JORDANÓW, ul. KONOPNICKIEJ 24
ADRES OBIEKTU BUDOWLANEGO: Nowy Targ działka ew. nr 6614/9 adres: 34-400 Nowy Targ ul. Kokoszków 71		
RYSUNEK: STÓŁ NR 1 I REGAŁ NR 1		
PROJEKTOWAŁ: mgr inż. Konrad Stolarz nr ewid.: MAP/0354PWBS/15	PODPIS:	DATA: LUTY 2019
mgr inż. arch. Michał Bobak		SKALA: 1:20
		NR RYS.: A.06

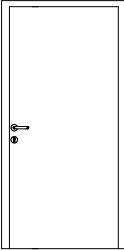ZESTAWIENIE STOLARKI DRZWIOWEJ			
SYMBOL NA RZUCIE		D1	
WIDOK ORTOGONALNY			
kolorystyka na zdjęciu przypadkowa		 Kolor - dąb polski nr 276	
MODEL		np. Polskone Impuls W01 Jednoskrzydłowe	
WYMIARY	W ŚWIETLE MURU	102 x 208	
	W ŚWIETLE OŚCIEŻNICY	90 x 200	
WYMIARY SKRZYDŁA		92 x 202	
WYMIARY ZESTAWU		100 x 207	
OTWORY WENTYLACYJNE		NIE	
PPOŻ		NIE	
SAMOZAMYKACZ		NIE	
SZKLENIE		NIE	
METAL. PASY OCHRONNE		NIE	
KIERUNEK OTWIERANIA		L	P
ILOŚĆ		1	0
OPIS \ UWAGI		Drzwi wewnętrzne przylgowe np. POL-SKONE okleina LAMISTONE CPL (gr. 0,7mm) w kolorze dąb polski 276 z panelami i płyciną z usłojeniem poziomym. Skrzydło w systemie przylgowym. Konstrukcję skrzydła stanowi ramiak z drewna iglastego obłożony obustronnie płytami HDF lub MFP i wykończonymi jak opis wyżej. Wypełnienie stanowi warstwa stabilizująca o strukturze plastra miodu. Nominalna grubość skrzydła wynosi 40 mm. Ościeżnica drewniana regulowana z opaskami kątowymi i listwami maskującymi w kolorze drzwi w systemie np. POL SKONE. Drzwi wyposażone w zamek główny wpuszczany magnetyczny np. BONAITI B-TWIN 85/50 PZ z wkładem chrom satyna, drzwi wyposażyc w trzy zawiasy czopowe regulowane w trzech płaszczyznach np. firmy OTLAV, płaszczyzna drzwi płaska bez przetłoczeń. Wszystkie elementy w kolorze drzwi. Drzwi montować na wykończonej posadzce. Minimalny wymiar światła w przejściu drzwiowym dla skrzydła czynnego to 90x200cm. Drzwi wyposażyc w szyld dzielony i klamkę np. Polskone AGOSTO, wkładkę bębnową nie gorsza jak np. Gerda WK M1 (komplet pięciu kluczy poprzecznych z główką powlekaną (klucz poziomy, nawiercany) o niskiej odporności na włamanie, korpus wkładki do zamków wykonany całkowicie z mosiądzu niklowany, całość (dwie części szyldu o powłoce nikiel szczotkowany). Montaż drzwi należy przeprowadzać zgodnie z aprobatą techniczną ITB. Uszczelnienie wykonać pianą montażową niskoprężną chyba, że producent, karta techniczna lub AT określają inaczej. Szczeliny montażowe skoordynować z zaleceniem producentów systemu drzwiowego oraz aprobatą techniczną ITB. Przed przystąpieniem do montażu, wymiary muszą być sprawdzone na budowie. Wszystkie niezbędne do prawidłowego montażu elementy zamocowań powinny być wkałkulowane w cenę elementu. Elementy złączne - śruby, bolce muszą być wykonane ze stali nierdzewnej. Inne stalowe elementy muszą być ocynkowane. Połączenia z budynkiem muszą spełniać odpowiednie wymogi fizyki budowli. Wymiary otworu dopasować w oparciu o wybrane ościeżnice.	

ZESTAWIENIE STOLARKI DRZWIOWEJ

UWAGA:
Przywołane w niniejszym dokumencie nazwy producentów materiałów, o ile występują, służą wyłącznie do określenia ich ogólnej charakterystyki i nie ograniczają użycia materiałów innych producentów o parametrach nie gorszych od wskazanych w dokumentacji. Wszędzie tam, gdzie w przedmiocie zamówienia występuje nazwa, norma, aprobatą techniczna itp. Zamawiający dopuszcza rozwiązania równoważne z opisywanym. Wykonawca, który powołuje się na rozwiązania równoważne z opisywanym przez Zamawiającego jest obowiązany wykazać, że oferowane przez niego materiały, urządzenia, roboty budowlane spełniają wymagania określone przez Zamawiającego. Ciężar udowodnienia równoważności zaoferowanego przedmiotu spoczywa na Wykonawcy.

NAZWA: ADAPTACJA SALI NR 006 BUDYNKU GORCE NA POMIESZCZENIA DZIAŁU TECHNICZNEGO		JEDNOSTKA PROJEKTOWA: K100 KONRAD STOLARZ <i>34-240 JORDANÓW, ul. KONOPNICKIEJ 24</i>
ADRES OBIEKTU BUDOWLANEGO: Nowy Targ działka ew. nr 6614/9 adres: 34-400 Nowy Targ ul. Kokoszków 71		
RYSUNEK: ZESTAWIENIE STOLARKI DRZWIOWEJ		
PROJEKTOWAŁ: mgr inż. Konrad Stolarz nr ewid.: MAP/0354PWBS/15	PODPIS:	DATA: LUTY 2019
		SKALA: 1:50
mgr inż. arch. Michał Bobak		NR RYS.: A.07