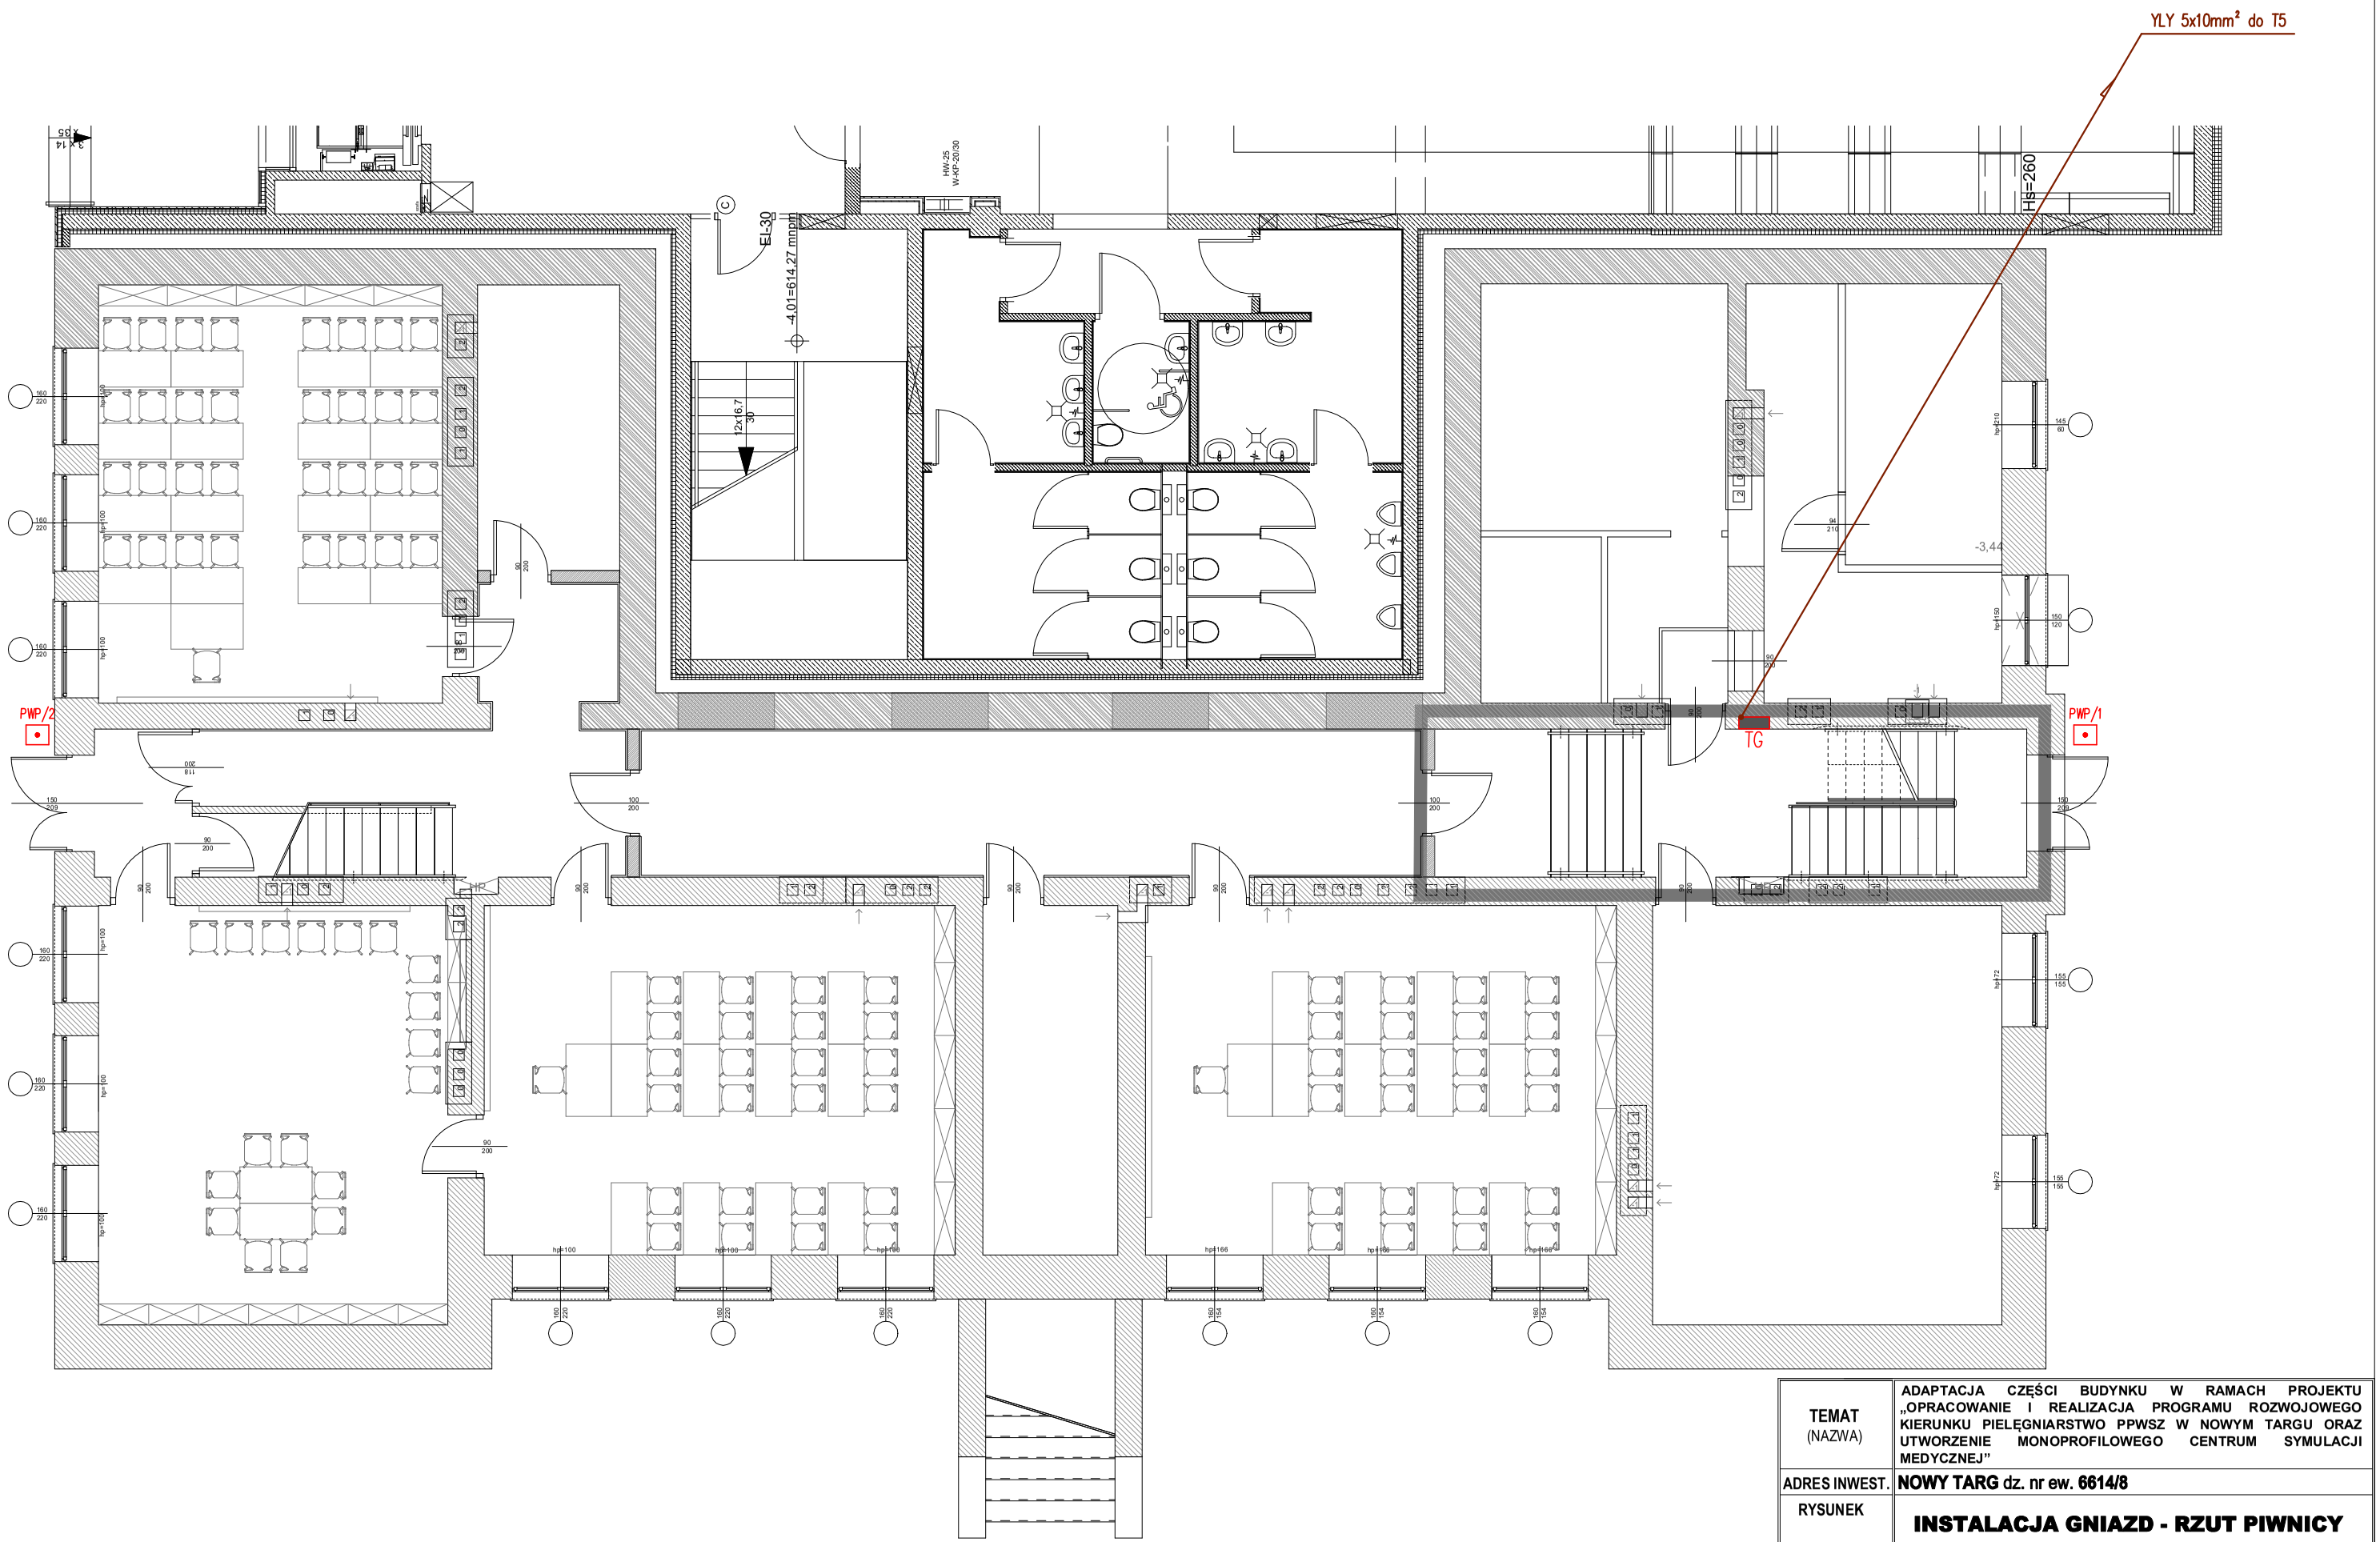



| | |
|---|---|
| TEMAT (NAZWA) | ADAPTACJA CZĘŚCI BUDYNKU W RAMACH PROJEKTU „OPRACOWANIE I REALIZACJA PROGRAMU ROZWOJOWEGO KIERUNKU PIELĘGNIARSTWO PPWSZ W NOWYM TARGU ORAZ UTWORZENIE MONOPROFILOWEGO CENTRUM SYMULACJI MEDYCZNEJ” |
| ADRES INWEST. | **NOWY TARG** dz. nr ew. **6614/8** |
| RYSUNEK | **INSTALACJA GNIAZD - RZUT PIWNICY** |
| PROJEKTOWAŁ ELEKTRYKA | mgr inż Karol Liszka<br>spec.: instalacyjna<br>nr ewid.: MAP/0055/PWOE/13 |
| PROJEKTOWAŁ TELETECHNIKA | mgr inż Stanisław Jania<br>spec.: instalacyjno-inżynieryjna<br>UAN-Upr 186/89, UAN-Upr 380/89 |
| PODPIS | |
| SKALA: **1:100** | |
| DATA: **LUTY 2018** | |
| PROJ. WYKONAWCZY | |
| BRANŻA: **ELEKTRYCZNA** | |
| NR RYS. **E.01** | |
| RM projekt | RM PROJEKT PRACOWNIA ARCHITEKTONICZNA RAFAŁ MIREK<br>32-436 TOKARNIA 427 \| tel. **693 398 272** |

PRAWA AUTORSKIE ZASTRZEŻONE ZGODNIE Z USTAWĄ Z DNIA 4.02.1999 r. O PRAWIE AUTORSKIM