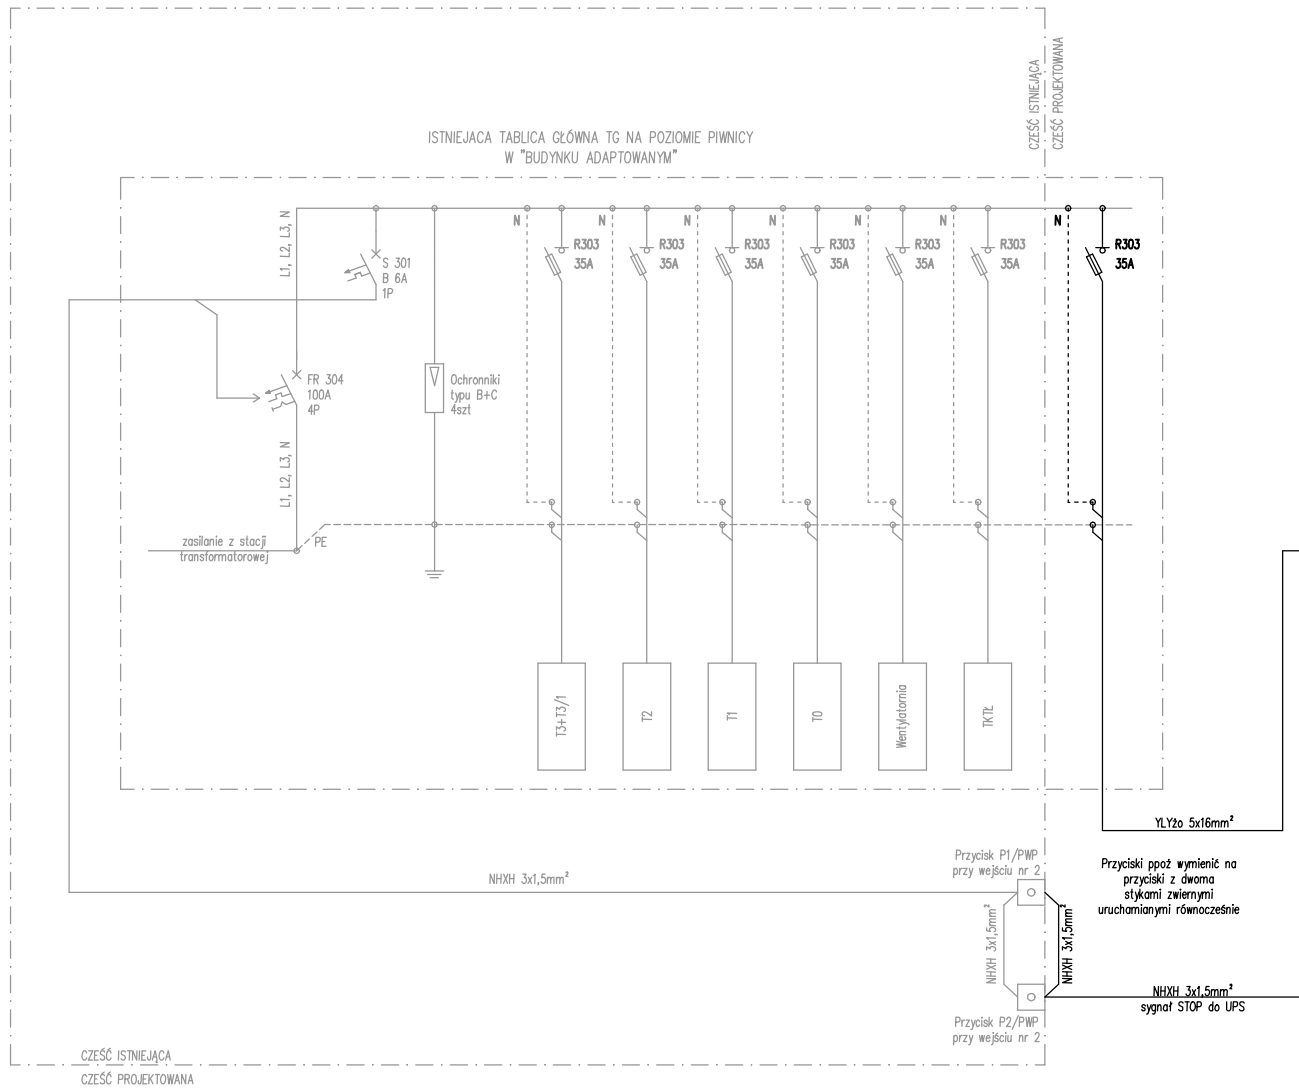

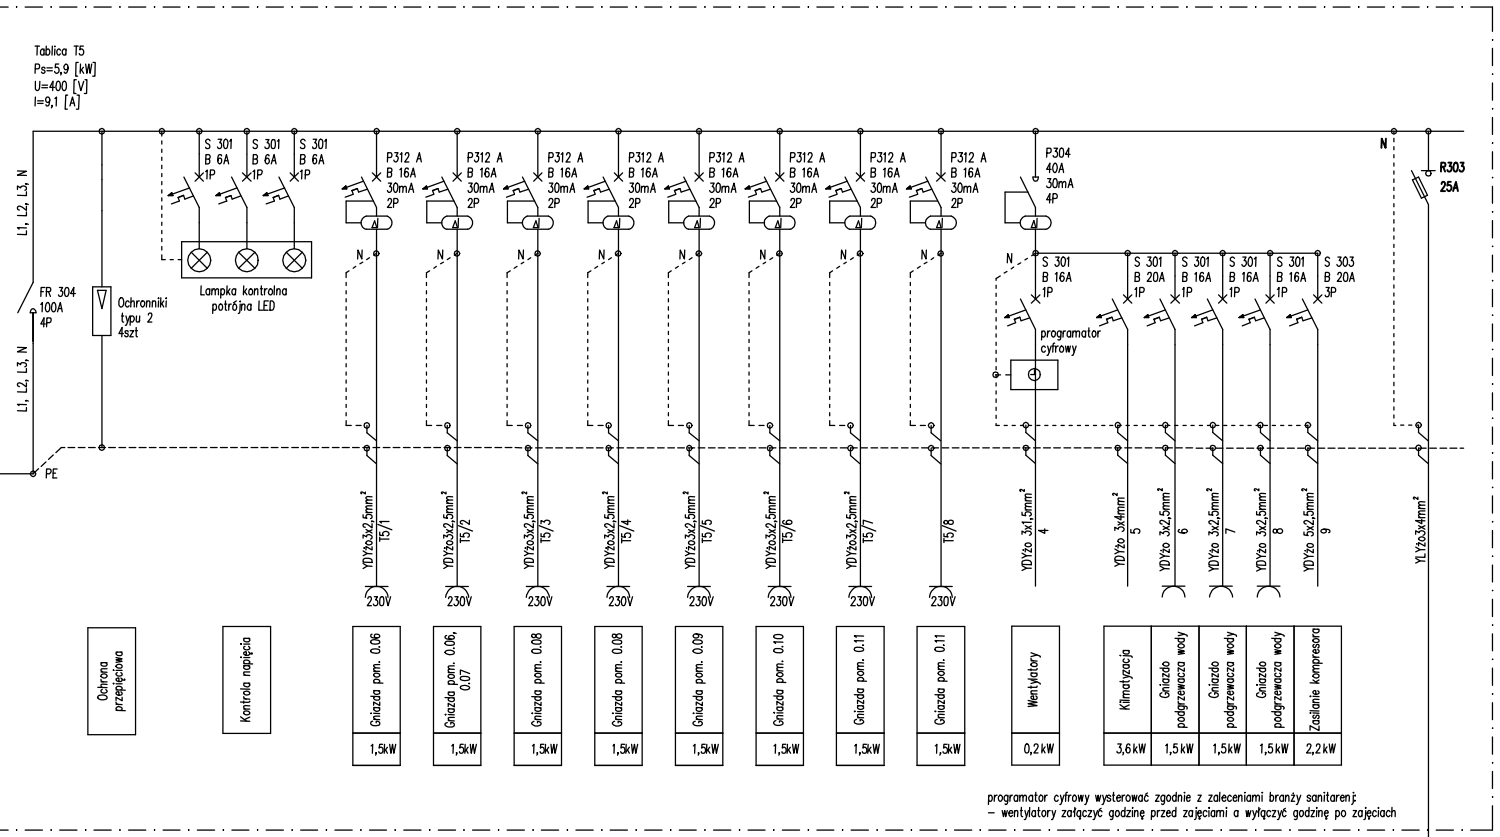

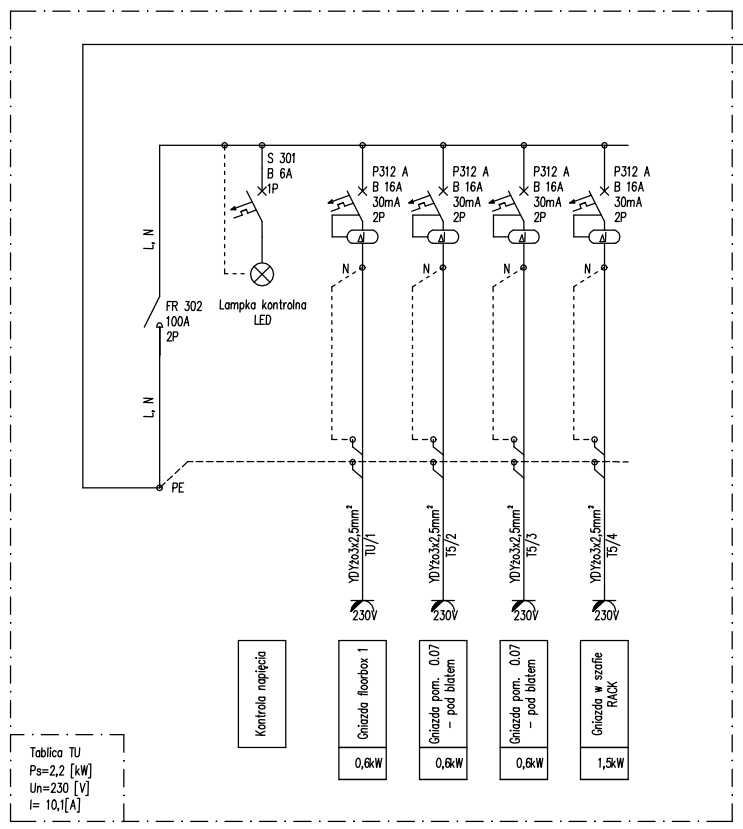

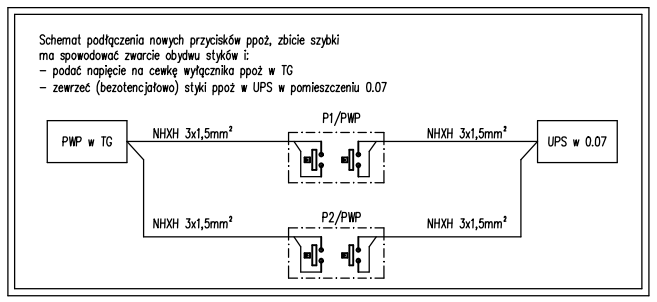

TEMAT (NAZWA)	ADAPTACJA CZĘŚCI BUDYNKU W RAMACH PROJEKTU „OPRACOWANIE I REALIZACJA PROGRAMU ROZWOJOWEGO KIERUNKU PIELĘGNIARSTWO PPWSZ W NOWYM TARGU ORAZ UTWORZENIE MONOPROFILOWEGO CENTRUM SYMULACJI MEDYCZNEJ”
ADRES INWEST.	**NOWY TARG dz. nr ew. 6614/8**
RYSUNEK	**INSTALACJA ELEKTRYCZNA - SCHEMAT IDEOWY**
PROJEKTOWAŁ ELEKTRYKA	mgr inż Karol Liszka, spec.: instalacyjna, nr ewid.: MAP/0055/PWOE/13 — PODPIS — SKALA: **1:100** — **DATA: LUTY 2018**
PROJEKTOWAŁ TELETECHNIKA	mgr inż Stanisław Jania, spec.: instalacyjno-inżynieryjna UAN-Upr 188/89, UAN-Upr 380/89 — PODPIS — **PROJ. WYKONAWCZY** — BRANŻA: **ELEKTRYCZNA**
RM projekt	RM PROJEKT PRACOWNIA ARCHITEKTONICZNA RAFAŁ MIREK, 32-436 TOKARNIA 427 | tel. 693 398 272 — NR RYS. **E.06**

PRAWA AUTORSKIE ZASTRZEŻONE ZGODNIE Z USTAWĄ Z DNIA 4.02.1999 r. O PRAWIE AUTORSKIM