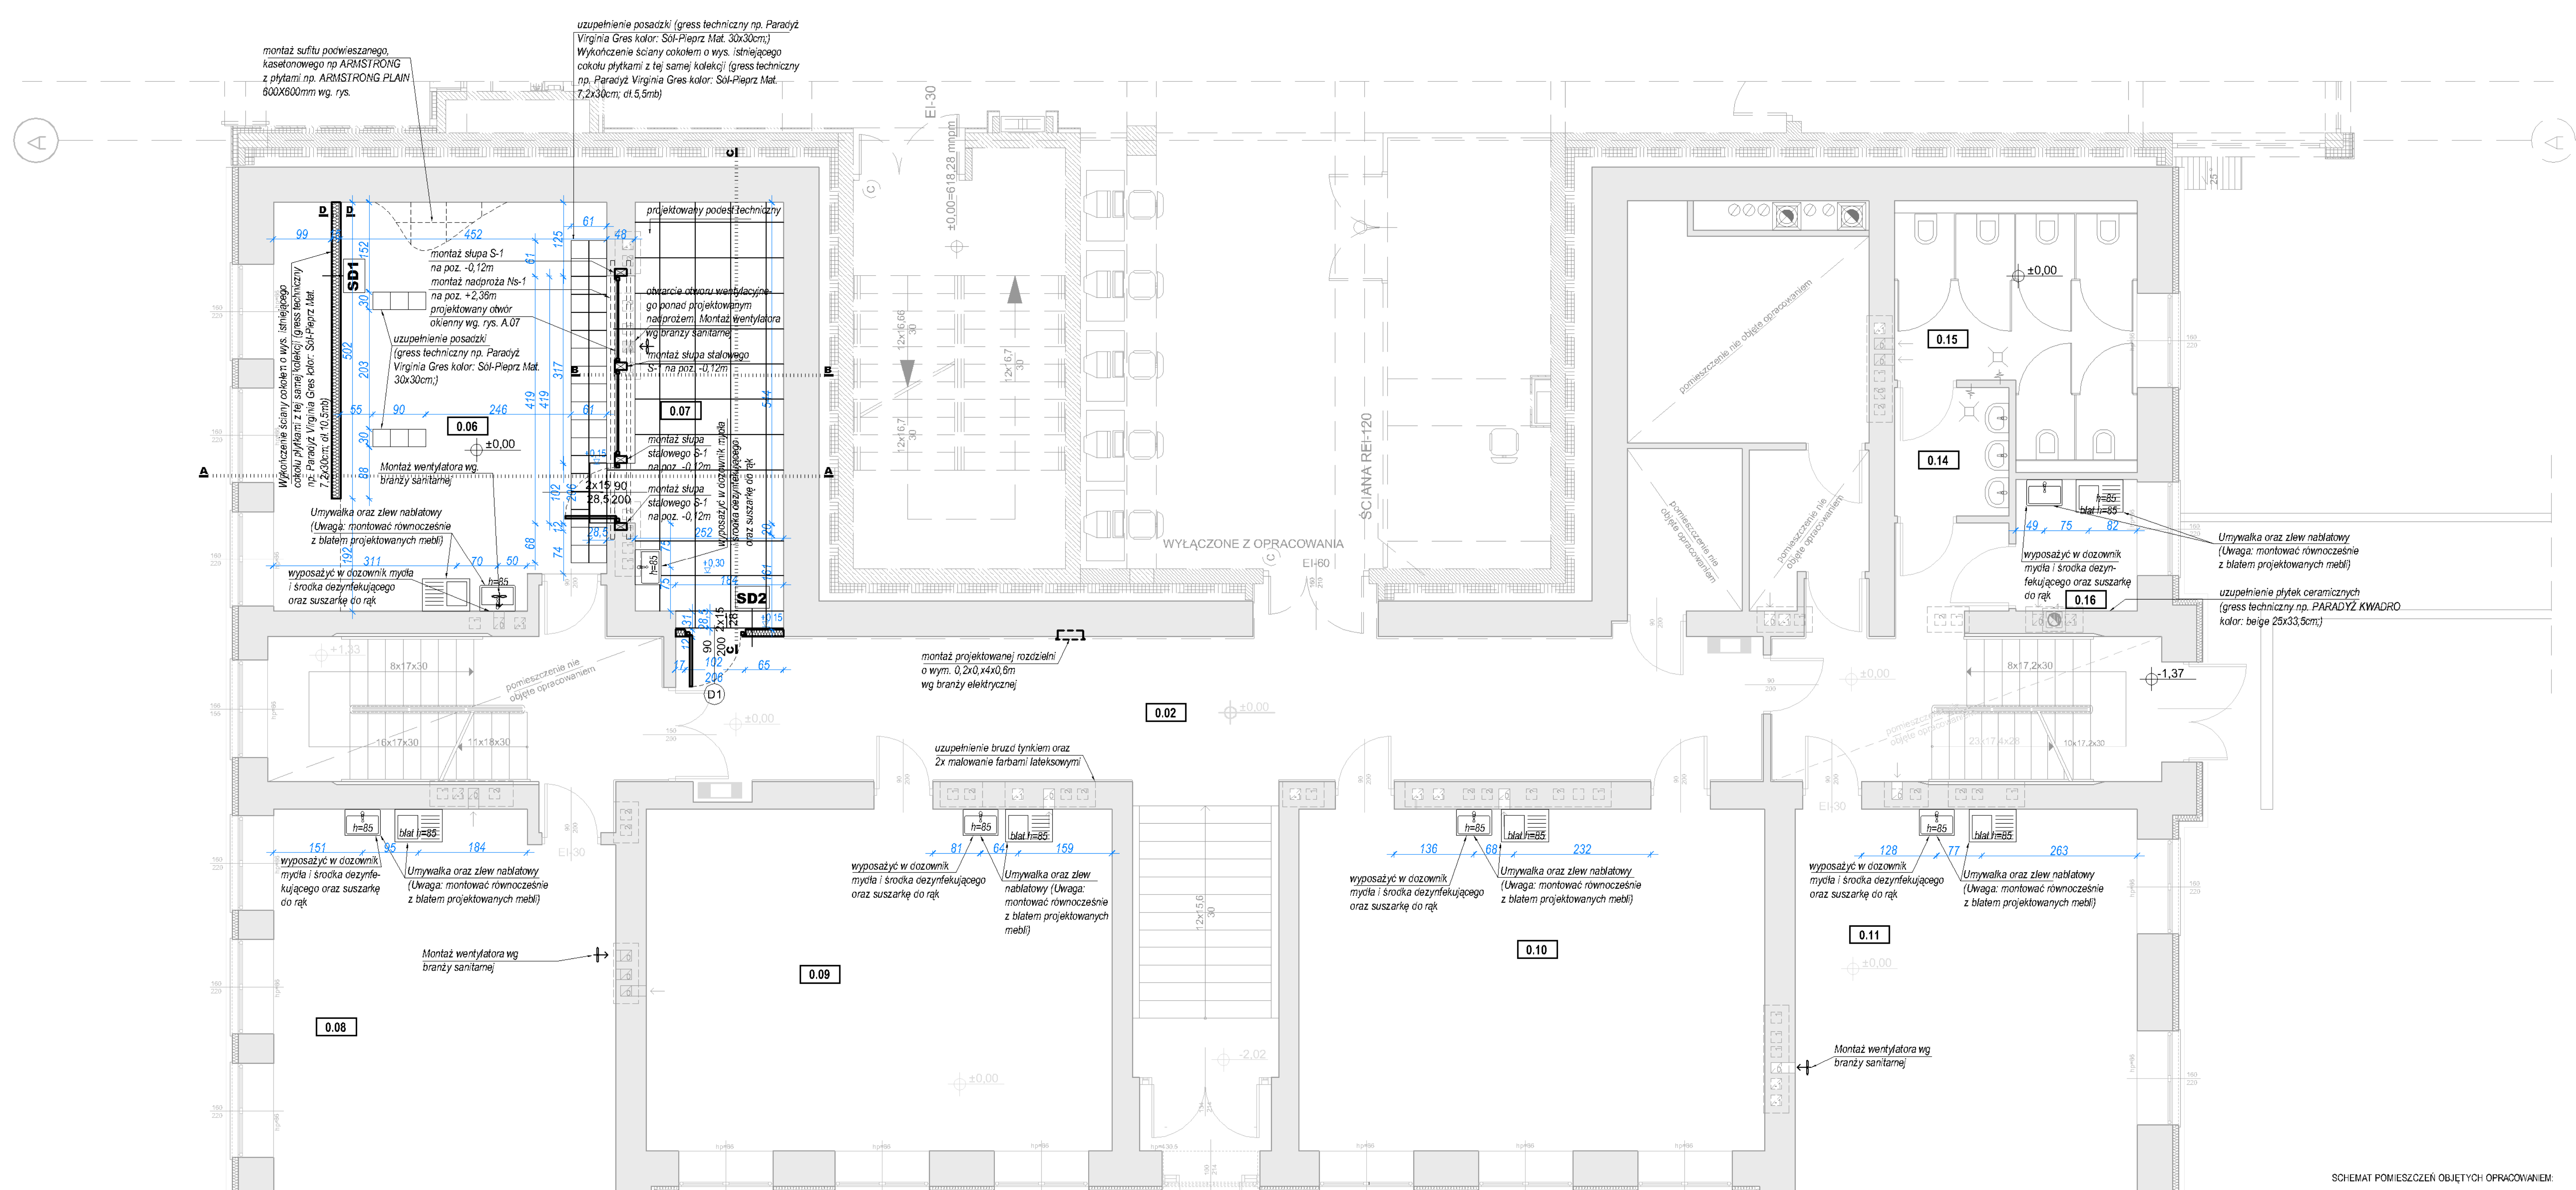


ZESTAWIENIE POWIERZCHNI POMIESZCZEŃ OBJĘTYCH OPRACOWANIEM

LP.	NAZWA POMIESZCZENIA	POSADZKA	POW. m² użytkowa	POW. m² podłogi
0.02	KORYTARZ	GRESS	57,00	57,00
0.06	SALA PIELĘGNIARSKA WYSOKIEJ WIERNOŚCI	GRESS	38,35	38,35
0.07	POM. KONTROLNE – SALA PIELĘGNIARSKA	GRESS	18,06	18,06
0.08	SALA EGZAMINACYJNA OSCE – PIELĘGNIARSTWO	GRESS	39,47	39,47
0.09	SALA SYMULACJI Z ZAKRESU ALS I BLS	GRESS	46,27	46,27
0.10	SALA DO ĆWICZEŃ UMIEJĘTNOŚCI PIELĘGNIARSKICH	GRESS	45,59	45,59
0.11	SALA DO ĆWICZEŃ UMIEJĘTNOŚCI TECHNICZNYCH	GRESS	40,37	40,37
0.14	SZATNIA ODZIEŻY WIERZCHNIEJ	GRESS	4,22	4,22
0.15	PRZEBIERALNIA	GRESS	15,74	15,74
0.16	POMIESZCZENIE MYCIA I SEGREGACJI SPRZĘTU	GRESS	5,38	5,38
	SUMA POWIERZCHNI		310.45	310.45

SD1 - Ściana działowa g-k gr. 15cm
- 2x Płyta gipsowo-kartonowa RIGIPS PRO gr. 1,25cm malowana farbami lateksowymi wg. projektu wykończenia wnętrz
- Konstrukcja z profili CW 100 ULTRASTIL gr.10cm z wypełnieniem wełną mineralną np. ROCKWOOL ROCKTON
- 2x Płyta gipsowo-kartonowa RIGIPS PRO gr. 1,25cm malowana farbami lateksowymi wg projektu wykończenia wnętrz

SD2 - Ściana działowa g-k gr. 12,5cm
- Płyta gipsowo-kartonowa RIGIPS PRO gr. 1,25cm malowana farbami lateksowymi wg. projektu wykończenia wnętrz
- Konstrukcja z profili CW 100 ULTRASTIL gr.10cm z wypełnieniem wełną mineralną np. ROCKWOOL ROCKTON
- Płyta gipsowo-kartonowa RIGIPS PRO gr. 1,25cm malowana farbami lateksowymi wg projektu wykończenia wnętrz

P1 - Podest techniczny wys. 30cm
- Podest techniczny systemowy o wym. 600x600mm np. TIM-EX EHB 36 lub WAPPEX W38BS-P (alternatywnie system FERMACELL MAXIfloor o wym. 1000x500mm)

UMYWALKA *(w pom. 0.06, 0.08; 0.09; 0.10; 0.11; 0.16) np.* ***NOVA TOP 56 cm*** *wpuszczana w blat wraz z baterią sztorcową, jednouchwytową, w kolorze chrom. Przy każdej umywalce zastosować dozownik mydła w płynie oraz do środka dezynfekującego np.* ***SILVER WF064EB*** *z tworzywa sztucznego ABS, zamykany na zatrzask z wizjerem do kontroli stanu mydła/płynu dezynfekującego, o pojemności 0,5L oraz suszarkę do rąk np.* ***SILVER HD1H14 2000W BREEZE*** *w kolorze białym, sposób włączania - automatyczny: fotokomórka, montowana do ściany.*

UMYWALKA *(w pom. 0.07) np.* ***KOŁO Rekord*** *o szerokości 50 cm. Umywalkę wyposażyć w półsyfon butelkowy 5/4" x 5/4" z tworzywa sztucznego w kolorze białym. Projektuje się zakrycie syfonu półpostumentem ceramicznym KOŁO z serii REKORD w kolorze białym o wysokości 32 cm. Armatura umywalkowa łazienkowa stojąca np.* ***Armatura Kraków KFA Premium Class Cyrkon*** *bateria jednouchwytowa, umywalkowa, chrom. Przy każdej umywalce zastosować dozownik mydła w płynie oraz do środka dezynfekującego np.* ***SILVER WF064EB*** *z tworzywa sztucznego ABS, zamykany na zatrzask z wizjerem do kontroli stanu mydła/płynu dezynfekującego, o pojemności 0,5L oraz suszarkę do rąk np.* ***SILVER HD1H14 2000W BREEZE*** *w kolorze białym, sposób włączania - automatyczny: fotokomórka, montowana do ściany. Bezpośrednio przy umywalce projektuje się wykończenie płytkami ceramicznymi wokół umywalki. Projektuje się płytki ceramiczne np.* ***OPOCZNO FUSION GRAPHITE 20x50cm*** *w układzie horyzontalnym. Stosować fuge 2mm epoksydowa w kolorze płytek. Powierzchnię wokół umywalki wykończyć do wysokości 200 cm oraz szerokość 150cm (75cm w każdą ze stron od środka umywalki).*


ZLEWOZMYWAK Z OCIEKACZEM *np.* ***Franke PXL 611-78****, nablatowy, z baterią sztorcową, jednouchwytową, w kolorze chrom.*

WENTYLATOR DO WSPOMAGANIA ISTNIEJĄCEJ WENTYLACJI GRAWITACYJNEJ *np.* ***AWENTA WA150P FI150*** *o wydajności min. 140m³/h, w kolorze białym.*

SUFITY *we wszytkach pomieszczeniach projektuje się malować dwukrotnie na kolor biały, farbą lateksową np. DULUX KITCHEN & BATHROOM SATYNA.*

Projektuje się wykończenie powierzchni wszystkich tynków, okładzin g-k, obudów g-k powłoką malarską (***dwie warstwy****) farbą lateksową zmywalną. Przed malowaniem wszystkie powierzchnie malowane zagruntować środkiem zmniejszającym chłonność podłoża, wzmacniającym jego powierzchnię i poprawiającym przyczepność np. KABE BUDOGRUNT WG zgodnie z zaleceniami producenta. Powłoki malarskie wykonane na bazie farby lateksowej np. KABE PROLATEX. W każdym pomieszczeniu tynkowanym projektuje się malowanie jednej ze ścian na kolor niżej opisany kolor:*
pom. 0.06 - KABE K11610
pom. 0.07 - KABE K11800
pom. 0.08 - KABE K11610
pom. 0.09 - KABE K11650
pom. 0.10 - KABE K11610
pom. 0.11 - KABE K11650
pom. 0.16 - KABE K11610

SCHEMAT POMIESZCZEŃ OBJĘTYCH OPRACOWANIEM:

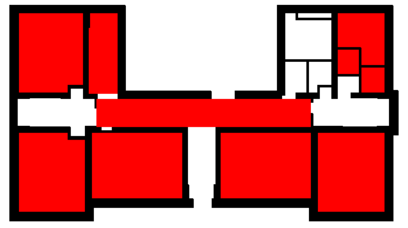

UWAGA
1. PROJEKT ARCHITEKTONICZNO - BUDOWLANY STANOWI CAŁOŚĆ Z PROJEKTEM KONSTRUKCYJNYM I PROJEKTAMI BRANŻOWYMI INSTALACJI. W TRAKCIE REALIZACJI WSZYSTKIE PROJEKTY BRANŻOWE NALEŻY ROZPATRYWAĆ ŁĄCZNIE.
2. PRZED REALIZACJĄ SPRAWDZIĆ WYMIARY NA BUDOWIE

UWAGA
PODANI PRODUCENCI / NAZWY WŁASNE SĄ PRZYKŁADOWYMI SŁUŻĄCYMI DO OKREŚLENIA MIN. STANDARDÓW JAKOŚCIOWO- ESTETYCZNYCH. WYKONAWCA MOŻE ZASTOSOWAĆ INNYCH PRODUCENTÓW ZAMIENNE ROZWIĄZANIA POD WARUNKIEM ZACHOWANIA PARAMETRÓW TECHNICZNYCH I ESTETYCZNYCH ZAWARTYCH W PROJEKCIE ORAZ PISEMNEJ AKCEPTACJI AUTORA NINIEJSZEJ DOKUMENTACJI PROJEKTOWEJ

TEMAT (NAZWA)	ADAPTACJA CZĘŚCI BUDYNKU W RAMACH PROJEKTU *„OPRACOWANIE I REALIZACJA PROGRAMU ROZWOJOWEGO KIERUNKU PIELĘGNIARSTWO PPWSZ W NOWYM TARGU ORAZ UTWORZENIE MONOPROFILOWEGO CENTRUM SYMULACJI MEDYCZNEJ”*
ADRES INWEST.	NOWY TARG dz. nr ew. 6614/8
RYSUNEK	**PROJEKT PRZEBUDOWY POMIESZCZEŃ PARTERU I MONTAŻU SANITARIATÓW**
PROJEKTOWAŁ	arch. Rafał Mirek spec.: architektoniczna nr ewid.: MPOIA/040/2010 PODPIS
JEDNOSTKA PROJEKTOWA	RM projekt — RM PROJEKT PRACOWNIA ARCHITEKTONICZNA RAFAŁ MIREK 32-436 TOKARNIA 427 | tel. 693 398 272

SKALA: **1:100**
DATA: LUTY 2018
PROJ. WYKONAWCZY
BRANŻA: ARCHITEKTURA
NR RYS. **A-02**

PRAWA AUTORSKIE ZASTRZEŻONE ZGODNIE Z USTAWĄ Z DNIA 4.02.1999 r. O PRAWIE AUTORSKIM