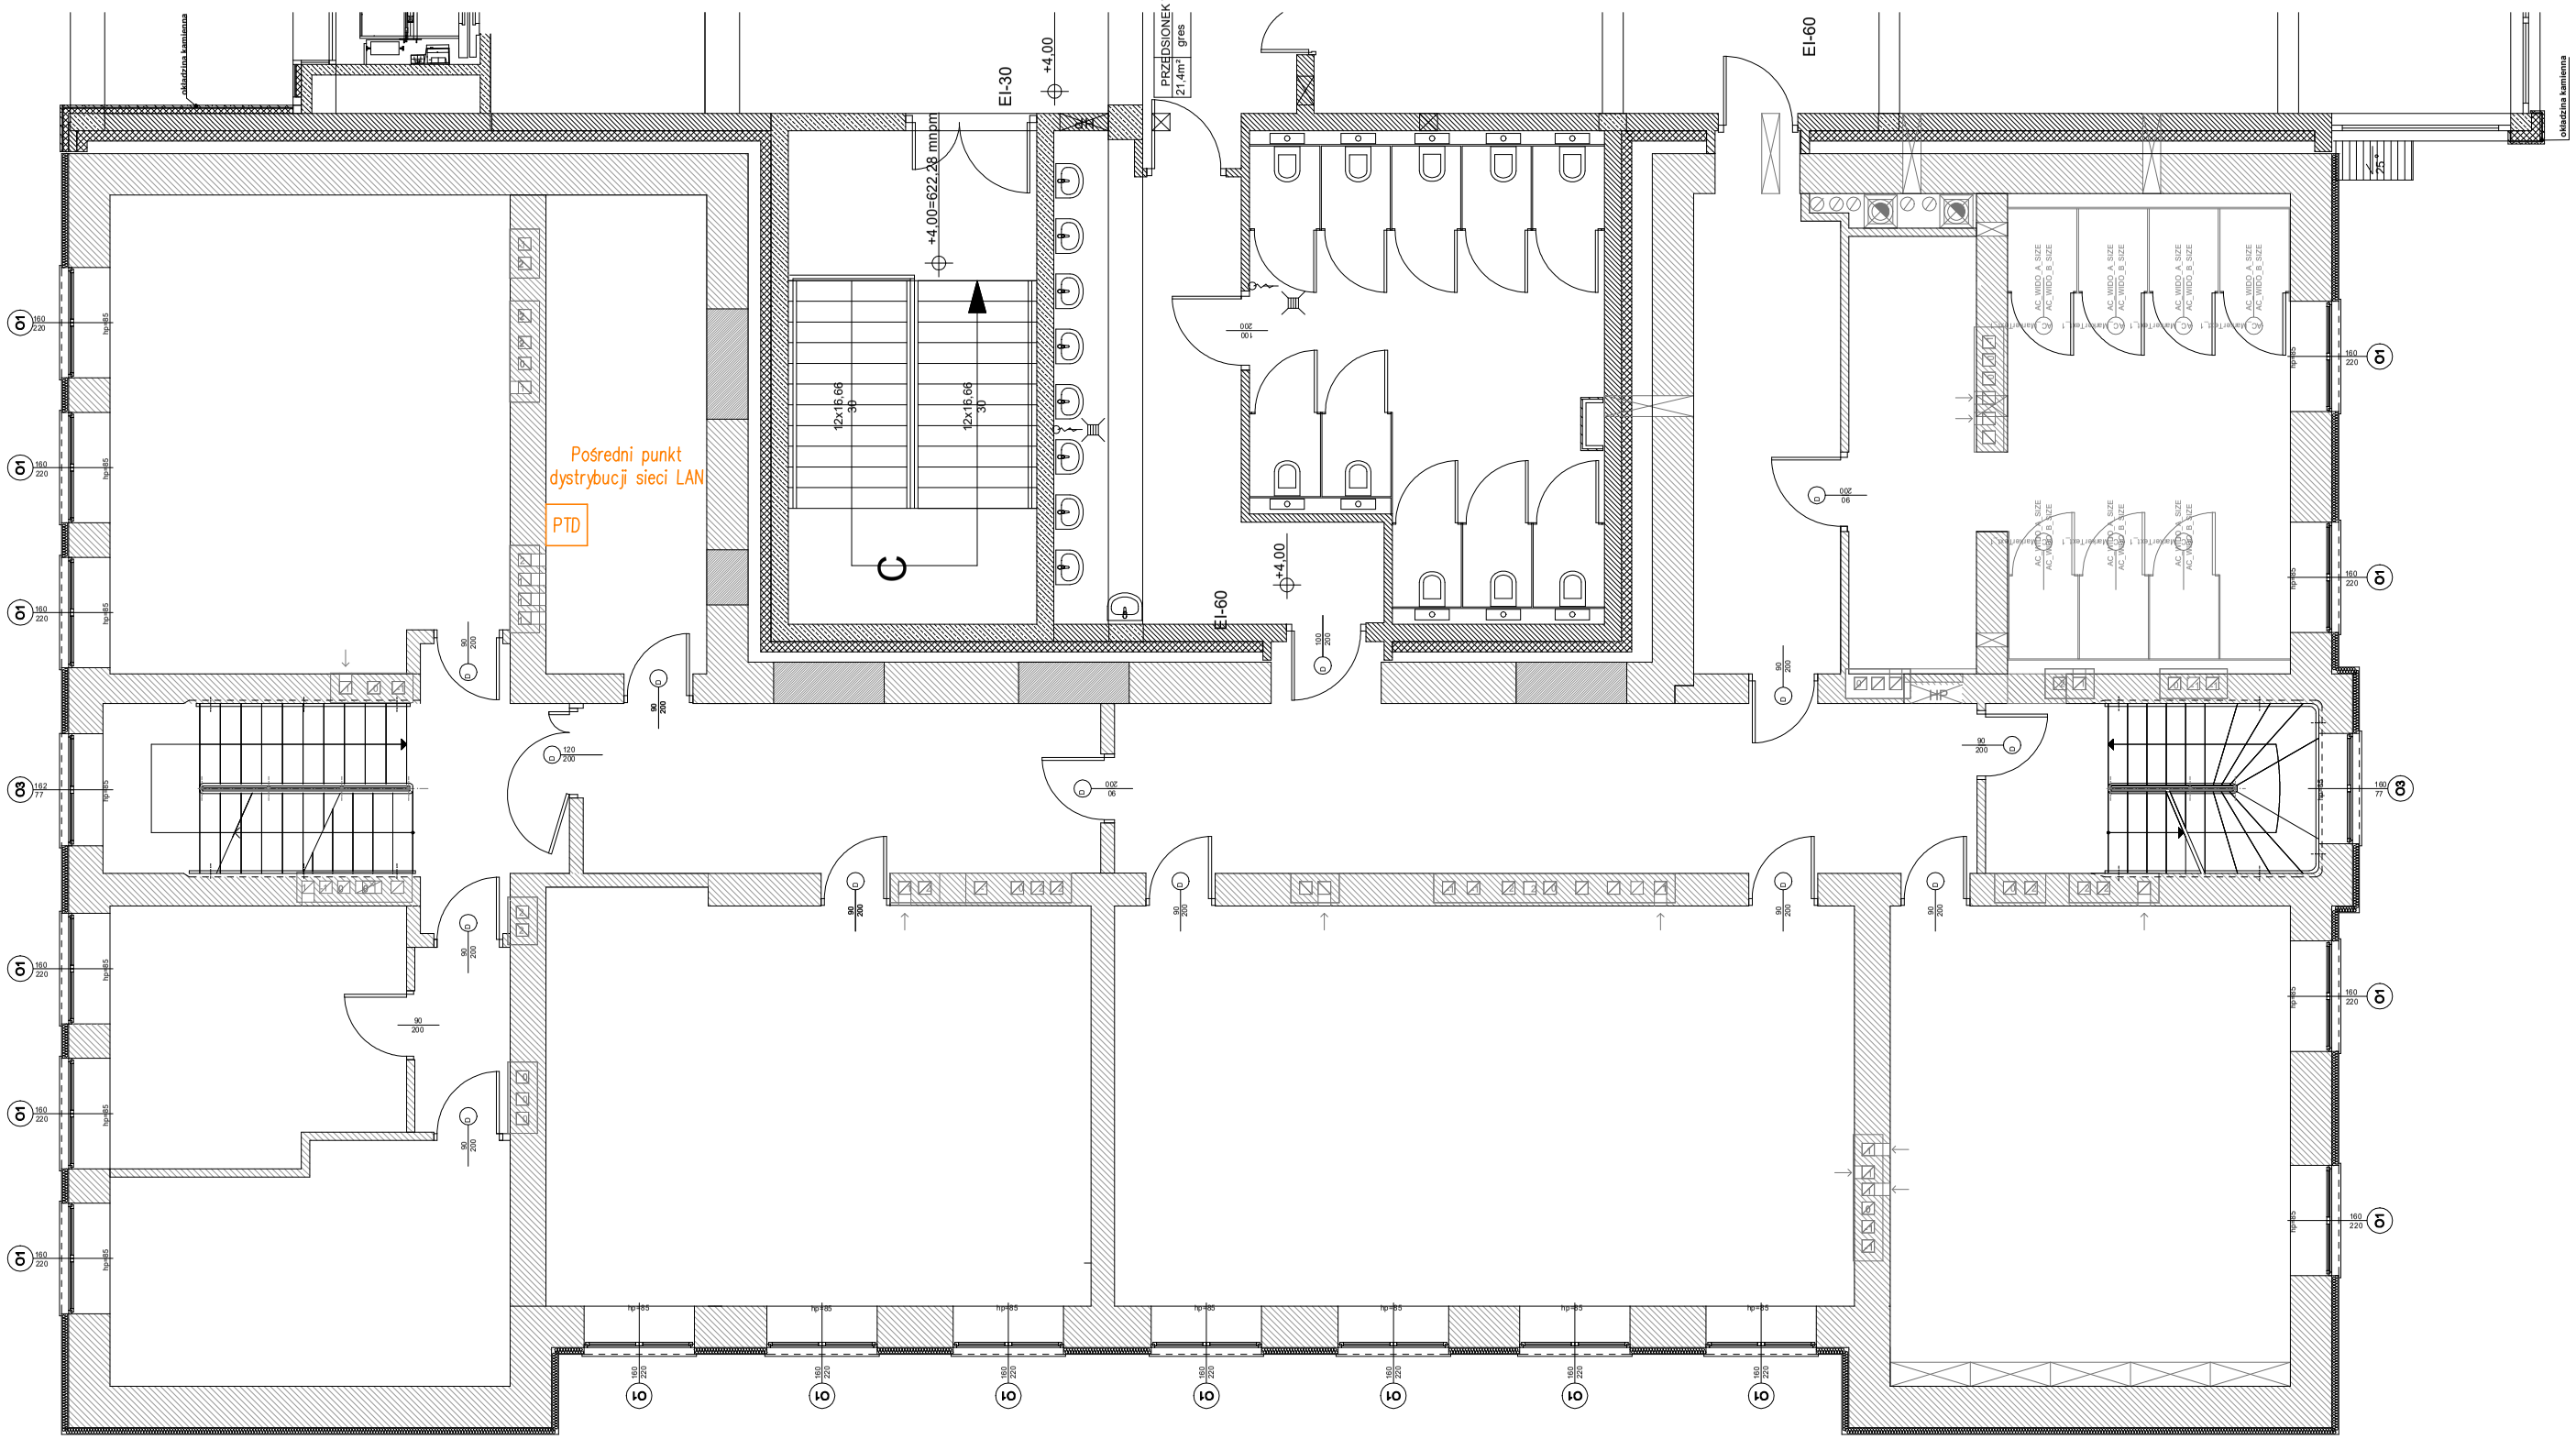

UWAGA:
Ze względu na brak akrualnych podkładów architektonicznych lokalizacja urządzeń i pomieszczeń została należy traktować jako orientacyjne

TEMAT (NAZWA)	ADAPTACJA CZĘŚCI BUDYNKU W RAMACH PROJEKTU „OPRACOWANIE I REALIZACJA PROGRAMU ROZWOJOWEGO KIERUNKU PIELĘGNIARSTWO PPWSZ W NOWYM TARGU ORAZ UTWORZENIE MONOPROFILOWEGO CENTRUM SYMULACJI MEDYCZNEJ”		
ADRES INWEST.	**NOWY TARG dz. nr ew. 6614/8**		
RYSUNEK	**INSTALACJA GNIAZD - RZUT 1 PIĘTRA**		
PROJEKTOWAŁ ELEKTRYKA	mgr inż Karol Liszka spec.: instalacyjna nr ewid.: MAP/0055/PWOE/13	PODPIS	SKALA: **1:100** DATA: LUTY 2018
PROJEKTOWAŁ TELETECHNIKA	mgr inż Stanisław Jania spec.: instalacyjno-inżynieryjna UAN-Upr 188/89, UAN-Upr 380/89	PODPIS	PROJ. WYKONAWCZY BRANŻA: ELEKTRYCZNA
JEDNOSTKA PROJEKTOWA	RM PROJEKT PRACOWNIA ARCHITEKTONICZNA RAFAŁ MIREK 32-436 TOKARNIA 427 | tel. 693 398 272		NR RYS. **E.04**

PRAWA AUTORSKIE ZASTRZEŻONE ZGODNIE Z USTAWĄ Z DNIA 4.02.1999 r. O PRAWIE AUTORSKIM