


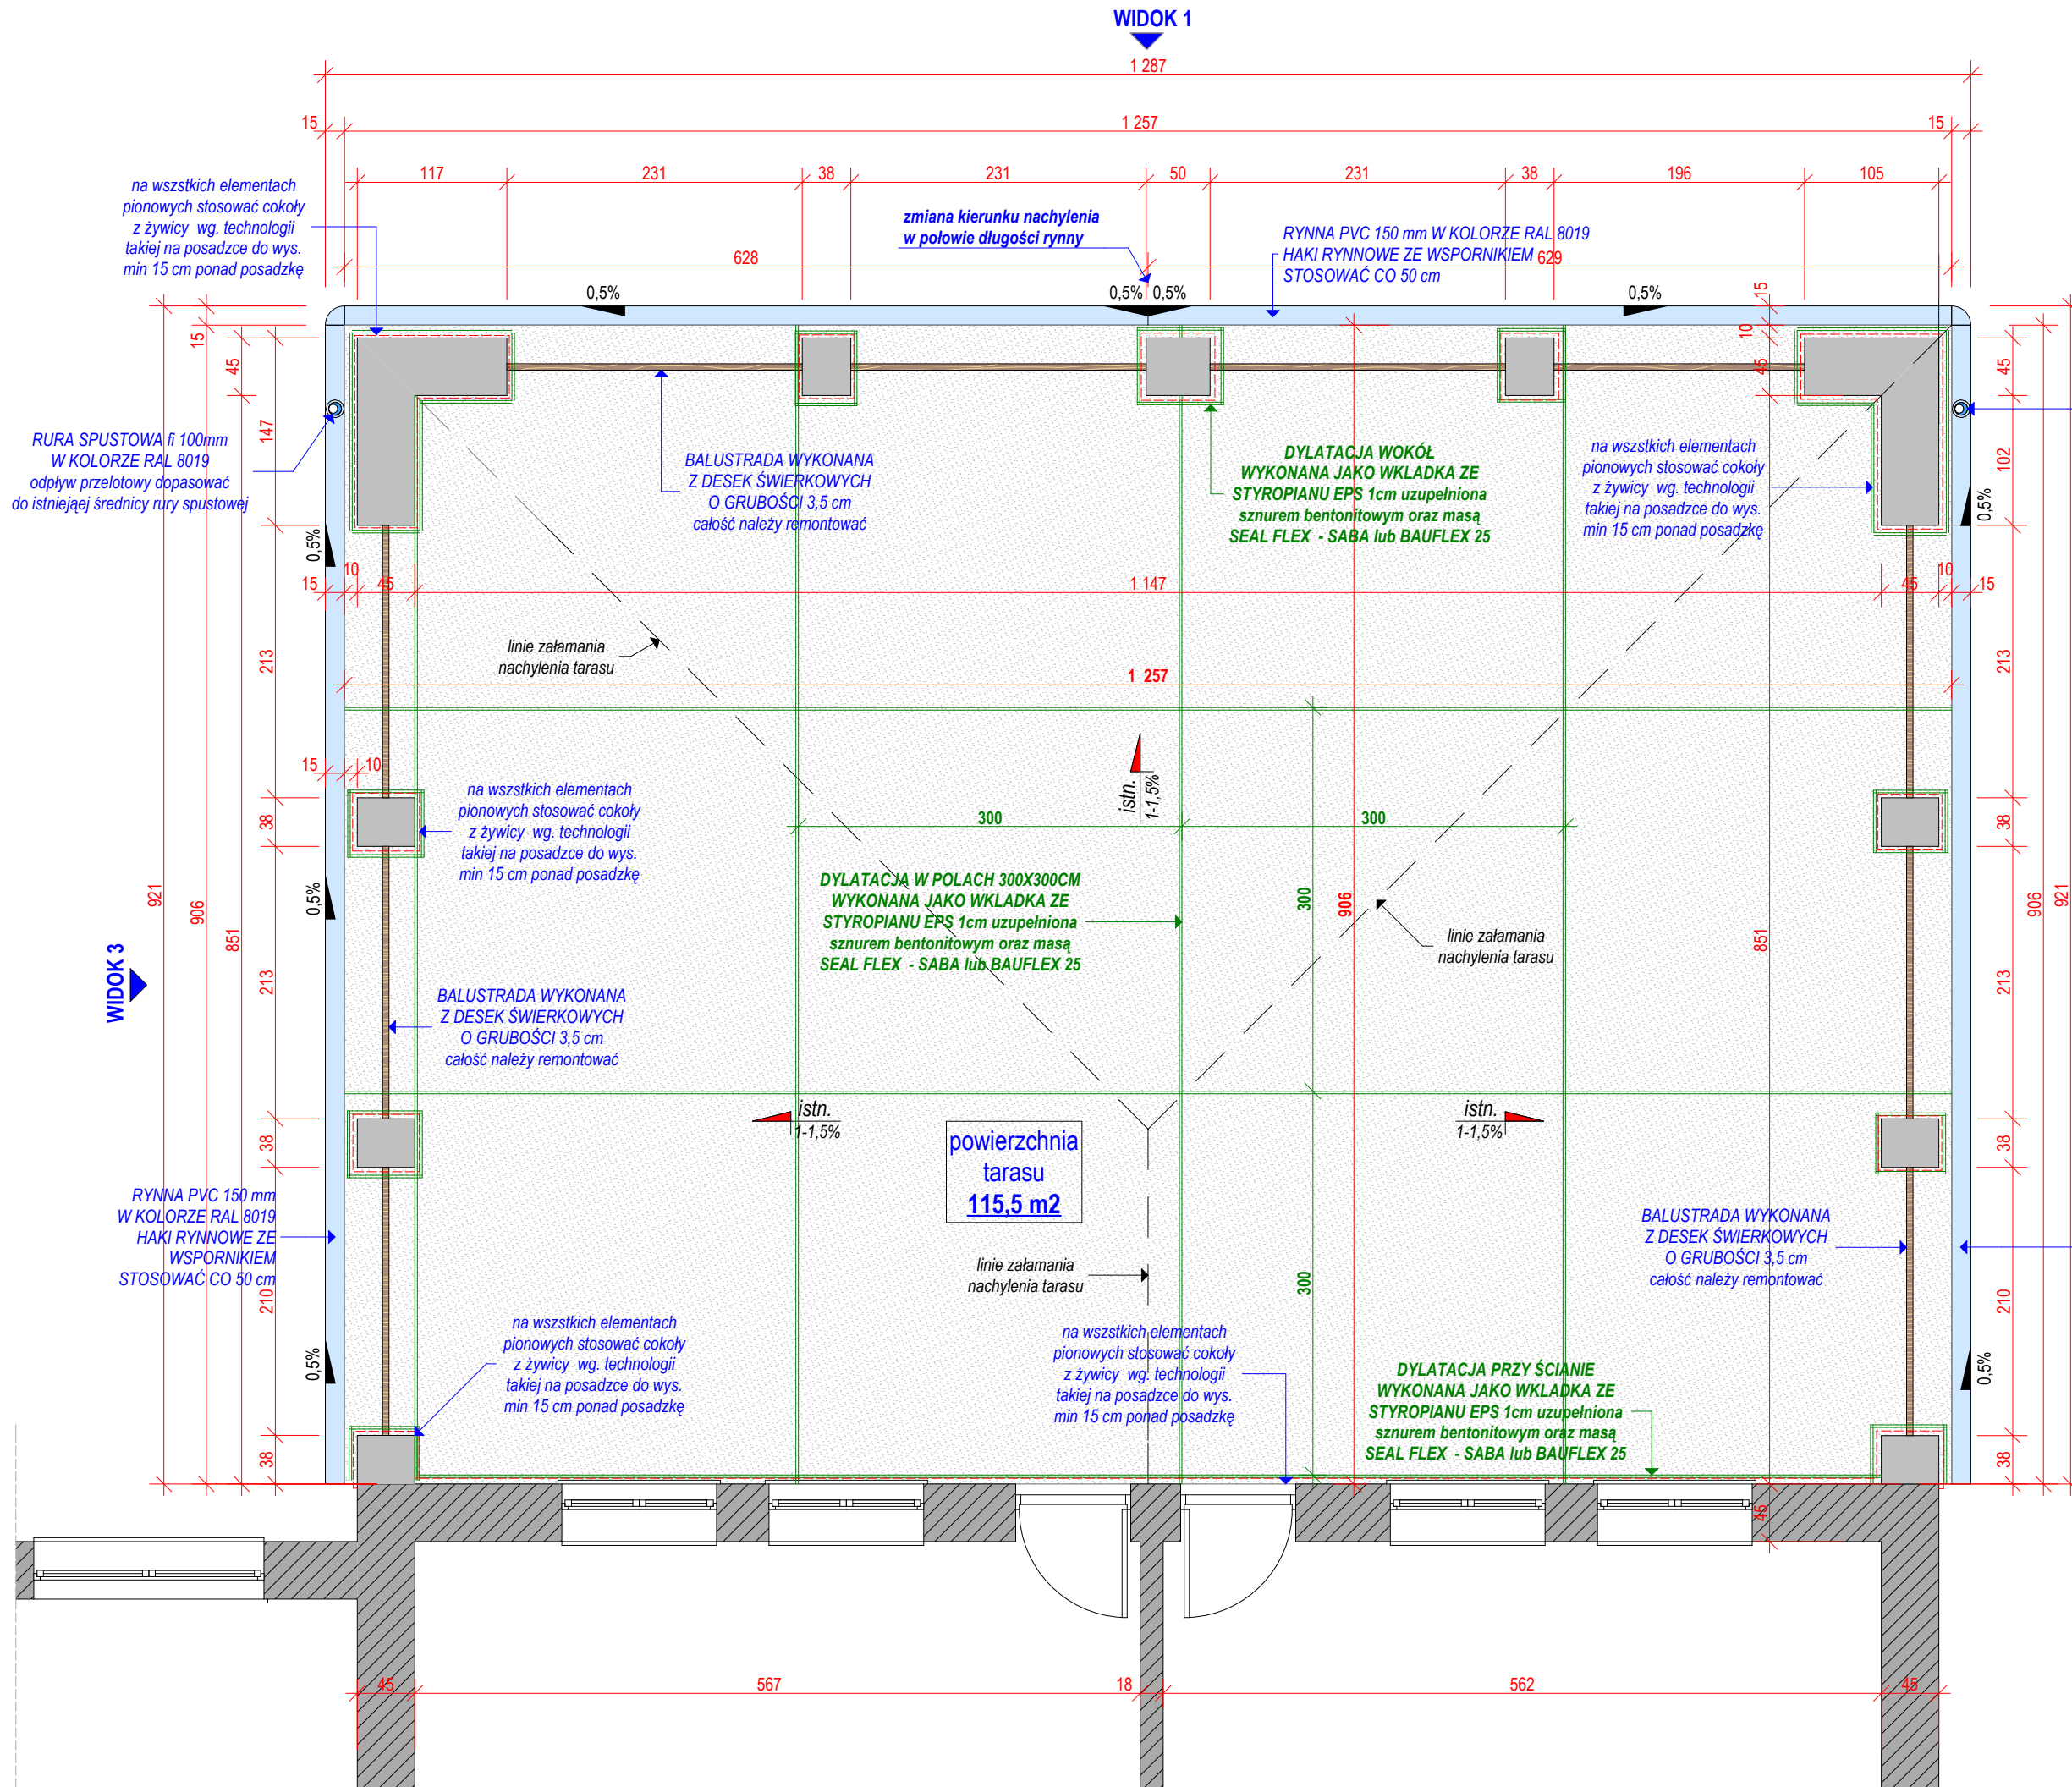

Spadki na powierzchni tarasu określone zostały teoretycznie zgodnie ze sztuką budowlaną. Rzeczywiste spadki mogą różnić się od tych zaznaczonych na projekcie. Wykonawca podczas realizacji powinien uwzględnić istniejące spadki.

0,5% ← nachylenie rynien

istn. 1-1,5% ← podczas wykonywania nowej wylewki spadki pierwotne należy otworzyć przy zachowaniu min. 1-1,5% spadku

RURA SPUSTOWA fi 100mm W KOLORZE RAL 8019 odpływ przełotowy dopasować do istniejącej średnicy rury spustowej

Do montażu rynien oraz rur spustowych stosować akcesoria systemowe. W miejscu łączenia rynien przy złączkach zagaścić haki montażowe nakrokwione tak aby rozstaw między nimi nie był większy jak 15 cm. Do zmiany kierunku nachylenia stosować złączki dylatacyjne. Do zakończenia rynien stosować zaślepki systemowe. Do połączenia projektowanych rur spustowych należy używać odpływów przełotowych z redukcją dostosowującą do istniejących rur spustowych. Rynny montować ze spadkiem 0,5 % w kierunku rury spustowej. W narożnikach stosować łuki systemowe. NOWO PROJEKTOWANY SYSTEM RYNNOWY NALEŻY MONTOWAĆ W MIEJSCU ISTNIEJĄCEGO DOPASOWUJĄC RURY SPUSTOWE DO ISTNIEJĄCYCH. PROJEKTOWANA DŁUGOŚĆ RUR SPUSTOWYCH TO 2 x 100cm. KOLORYSTYKA RYNIEN PODANA ORIENTACYJNIE - WYKONAWCA PRZED ZAMÓWIENIEM MA OBOWIĄZEK DOPASOWANIA KOLORYTYKI DO ISTNIEJĄCYCH RUR SPUSTOWYCH.

UWAGA
1. PRZED PRZYSTĄPIENIEM DO PRAC WYMIARY SPRAWDZIĆ NA BUDOWIE
2. PODANI PRODUCENCI SA PRZYKŁADOWYMI SŁUŻĄCYMI DO OKREŚLENIA TZW. STANDARDÓW JAKOŚCIOWO- ESTETYCZNYCH. WYKONAWCA MOŻE ZASTOSOWAĆ INNYCH PRODUCENTÓW ZAMIENNE ROZWIĄZANIA POD WARUNKIEM ZACHOWANIA PARAMETRÓW TECHNICZNYCH I ESTETYCZNYCH ZAWARTYCH W PROJEKCIE ORAZ PISEMNEJ AKCEPTACJI AUTORA NINIEJSZEJ DOKUMENTACJI ORAZ INWESTORA

TEMAT (NAZWA)	PROJEKT REMONTU TARASU ORAZ SCHODÓW WEJŚCIOWYCH W BUDYNKU "GORCE" PPWSZ NOWY TARG		
INWESTOR	PPWSZ Nowy Targ 34-400 Nowy Targ ul. Kokoszków 71	DATA	WRZESIEŃ 2012
ADRES INWESTYCJI	NOWY TARG ul. Kokoszków 71	FAZA PROJEKTU	P.W.
RYSUNEK	RZUT TARASU	SKALA:	1:50
PROJEKTOWAŁ	arch. Rafał Mirek	NR RYS.	A.01

PRAWA AUTORSKIE ZASTRZEŻONE ZGODNIE Z USTAWĄ Z DNIA 4.02.1999 r. O PRAWIE AUTORSKIM