

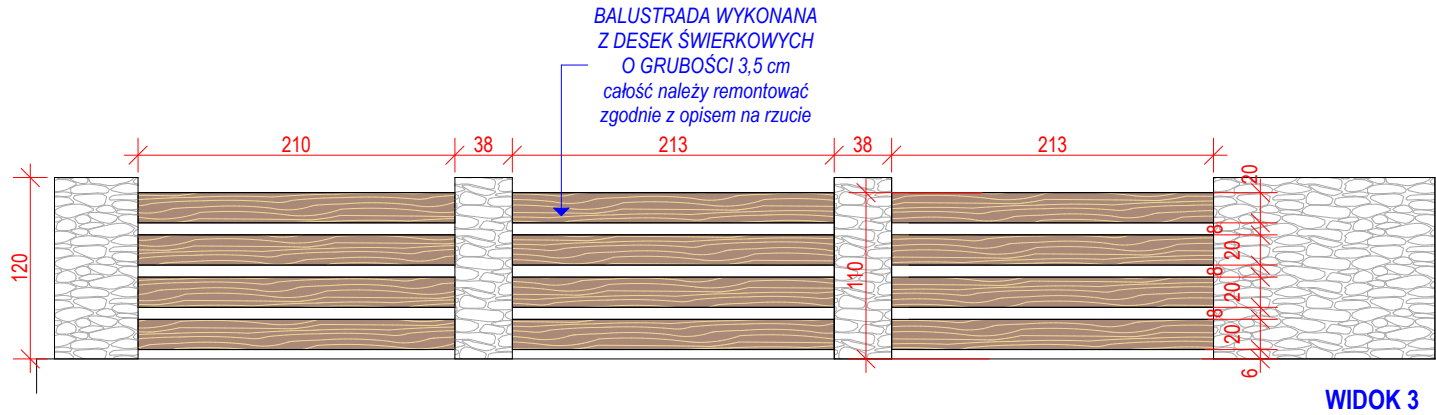


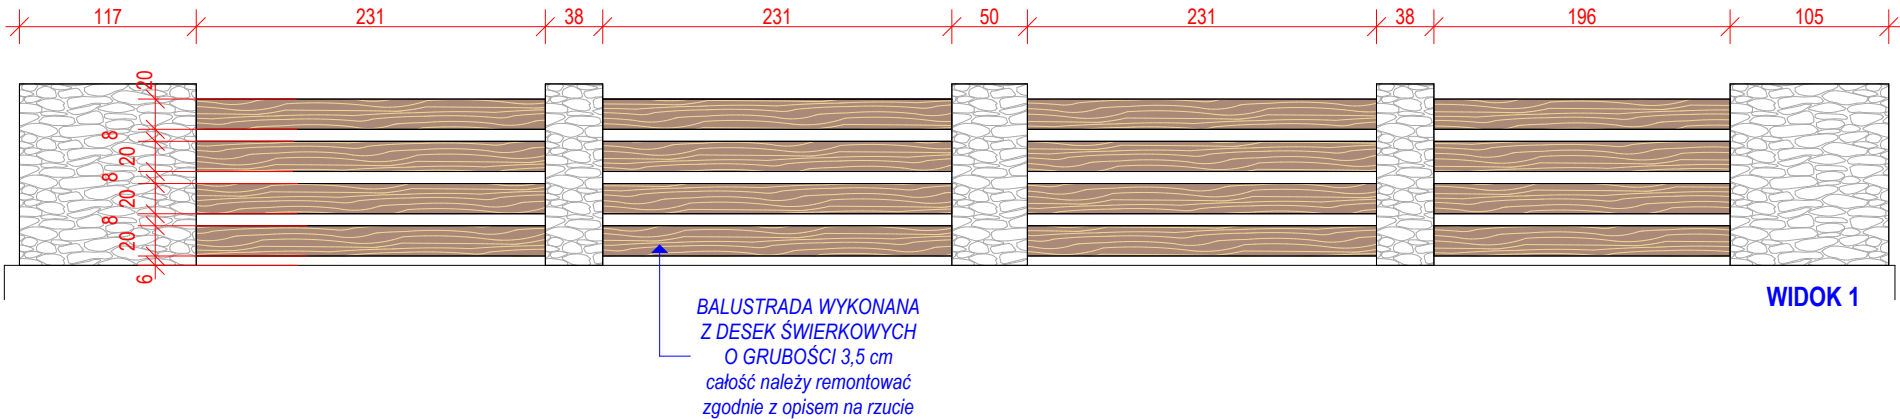

projektuje się remont balustrad drewnianych polegający na zeszlifowaniu papierem ściernym o ziarnistości 100 istniejącego impregatu do zgrucia istniejącej powłoki malarskiej oraz mycie całości odtłuszczając drewno benzyną ekstrakcyjną a następnie pomalowanie 3 krotnie lakierobejcą np. DULUX, LEVIS, SADOLIN w kolorze ciemny orzech (dopasowując do istniejącego)

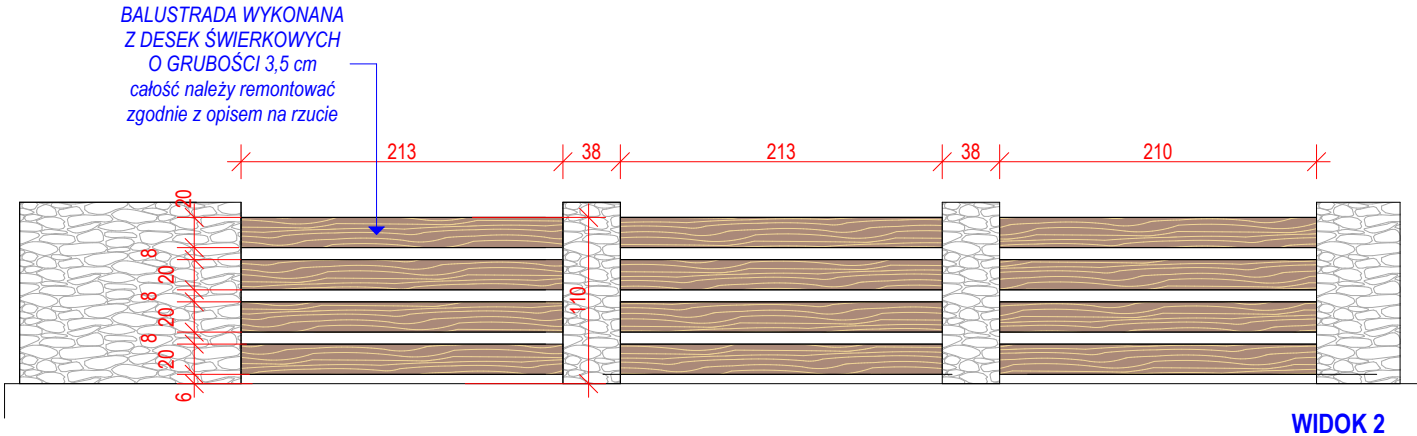

UWAGA
1. PRZED PRZYSTĄPIENIEM DO PRAC WYMIARY SPRAWDZIĆ NA BUDOWIE
2. PODANI PRODUCENCI SĄ PRZYKŁADOWYMI SŁUŻĄCYMI DO OKREŚLENIA TZW. STANDARDÓW JAKOŚCIOWO- ESTETYCZNYCH. WYKONAWCA MOŻE ZASTOSOWAĆ INNYCH PRODUCENTÓW ZAMIENNE ROZWIĄZANIA POD WARUNKIEM ZACHOWANIA PARAMETRÓW TECHNICZNYCH I ESTETYCZNYCH ZAWARTYCH W PROJEKCIE ORAZ PISEMNEJ AKCEPTACJI AUTORA NINIEJSZEJ DOKUMENTACJI ORAZ INWESTORA

TEMAT (NAZWA)	PROJEKT REMONTU TARASU ORAZ SCHODÓW WEJŚCIOWYCH W BUDYNKU "GORCE" PPWSZ NOWY TARG	
INWESTOR	PPWSZ Nowy Targ 34-400 Nowy Targ ul. Kokoszków 71	DATA WRZESIEŃ 2012
ADRES INWESTYCJI	NOWY TARG ul. Kokoszków 71	FAZA PROJEKTU P.W.
RYSUNEK	ELEWACJE TARASU - WIDOK BALUSTRADY	SKALA: 1:50
PROJEKTOWAŁ	arch. Rafał Mirek	NR RYS. A.02