

MAPA DO CELÓW PROJEKTOWYCH

SKALA 1:500

K.M.183.114.044
183.114.0444

Województwo.: małopolskie
Powiat: nowotarski
Jedn. ewidencyjna:121112_4 Rabka Zdrój
Obręb.:0002 Rabka Słone

Niniejsza mapa częściowo powstała z przeskalowania mapy k.m. 183.114.044 w skali 1:1000

Opracowanie jednostkowe dla działki 1310/2.
Kolor zielony - granice wg mapy ewidencyjnej.

Kontury użytków i klas zgodnie z treścią
mapy ewidencyjnej.

Nie wyklucza się istnienia innych, nie wykazanych na mapie urządzeń
podziemnych, które nie były zgłoszone do inwentaryzacji.

Na przedmiotowej działce brak ustanowionych służebności.


Wykazane na mapie granice nieruchomości zostały ustalone w terenie
w trybie przyjęcia granic (podział nieruchomości).
Niniejsza mapa może służyć do projektowania budynków sytuowanych
w odległości mniejszej niż 4,0m od granicy nieruchomości.

Niniejsza mapa nie może służyć do celów rozgraniczeniowych.

Linia rozgraniczająca teren inwestycji oraz nieprzekraczalna linia zabudowy
naniesione zostały zgodnie z decyzją o warunkach zabudowy AGI.6730.97.2014
z dn. 2015.05.18 wydanej przez burmistrz Rabki-Zdroju.

Układ współrzędnych "65"

Zgłoszenie pracy: GK. 6640.3352.2015

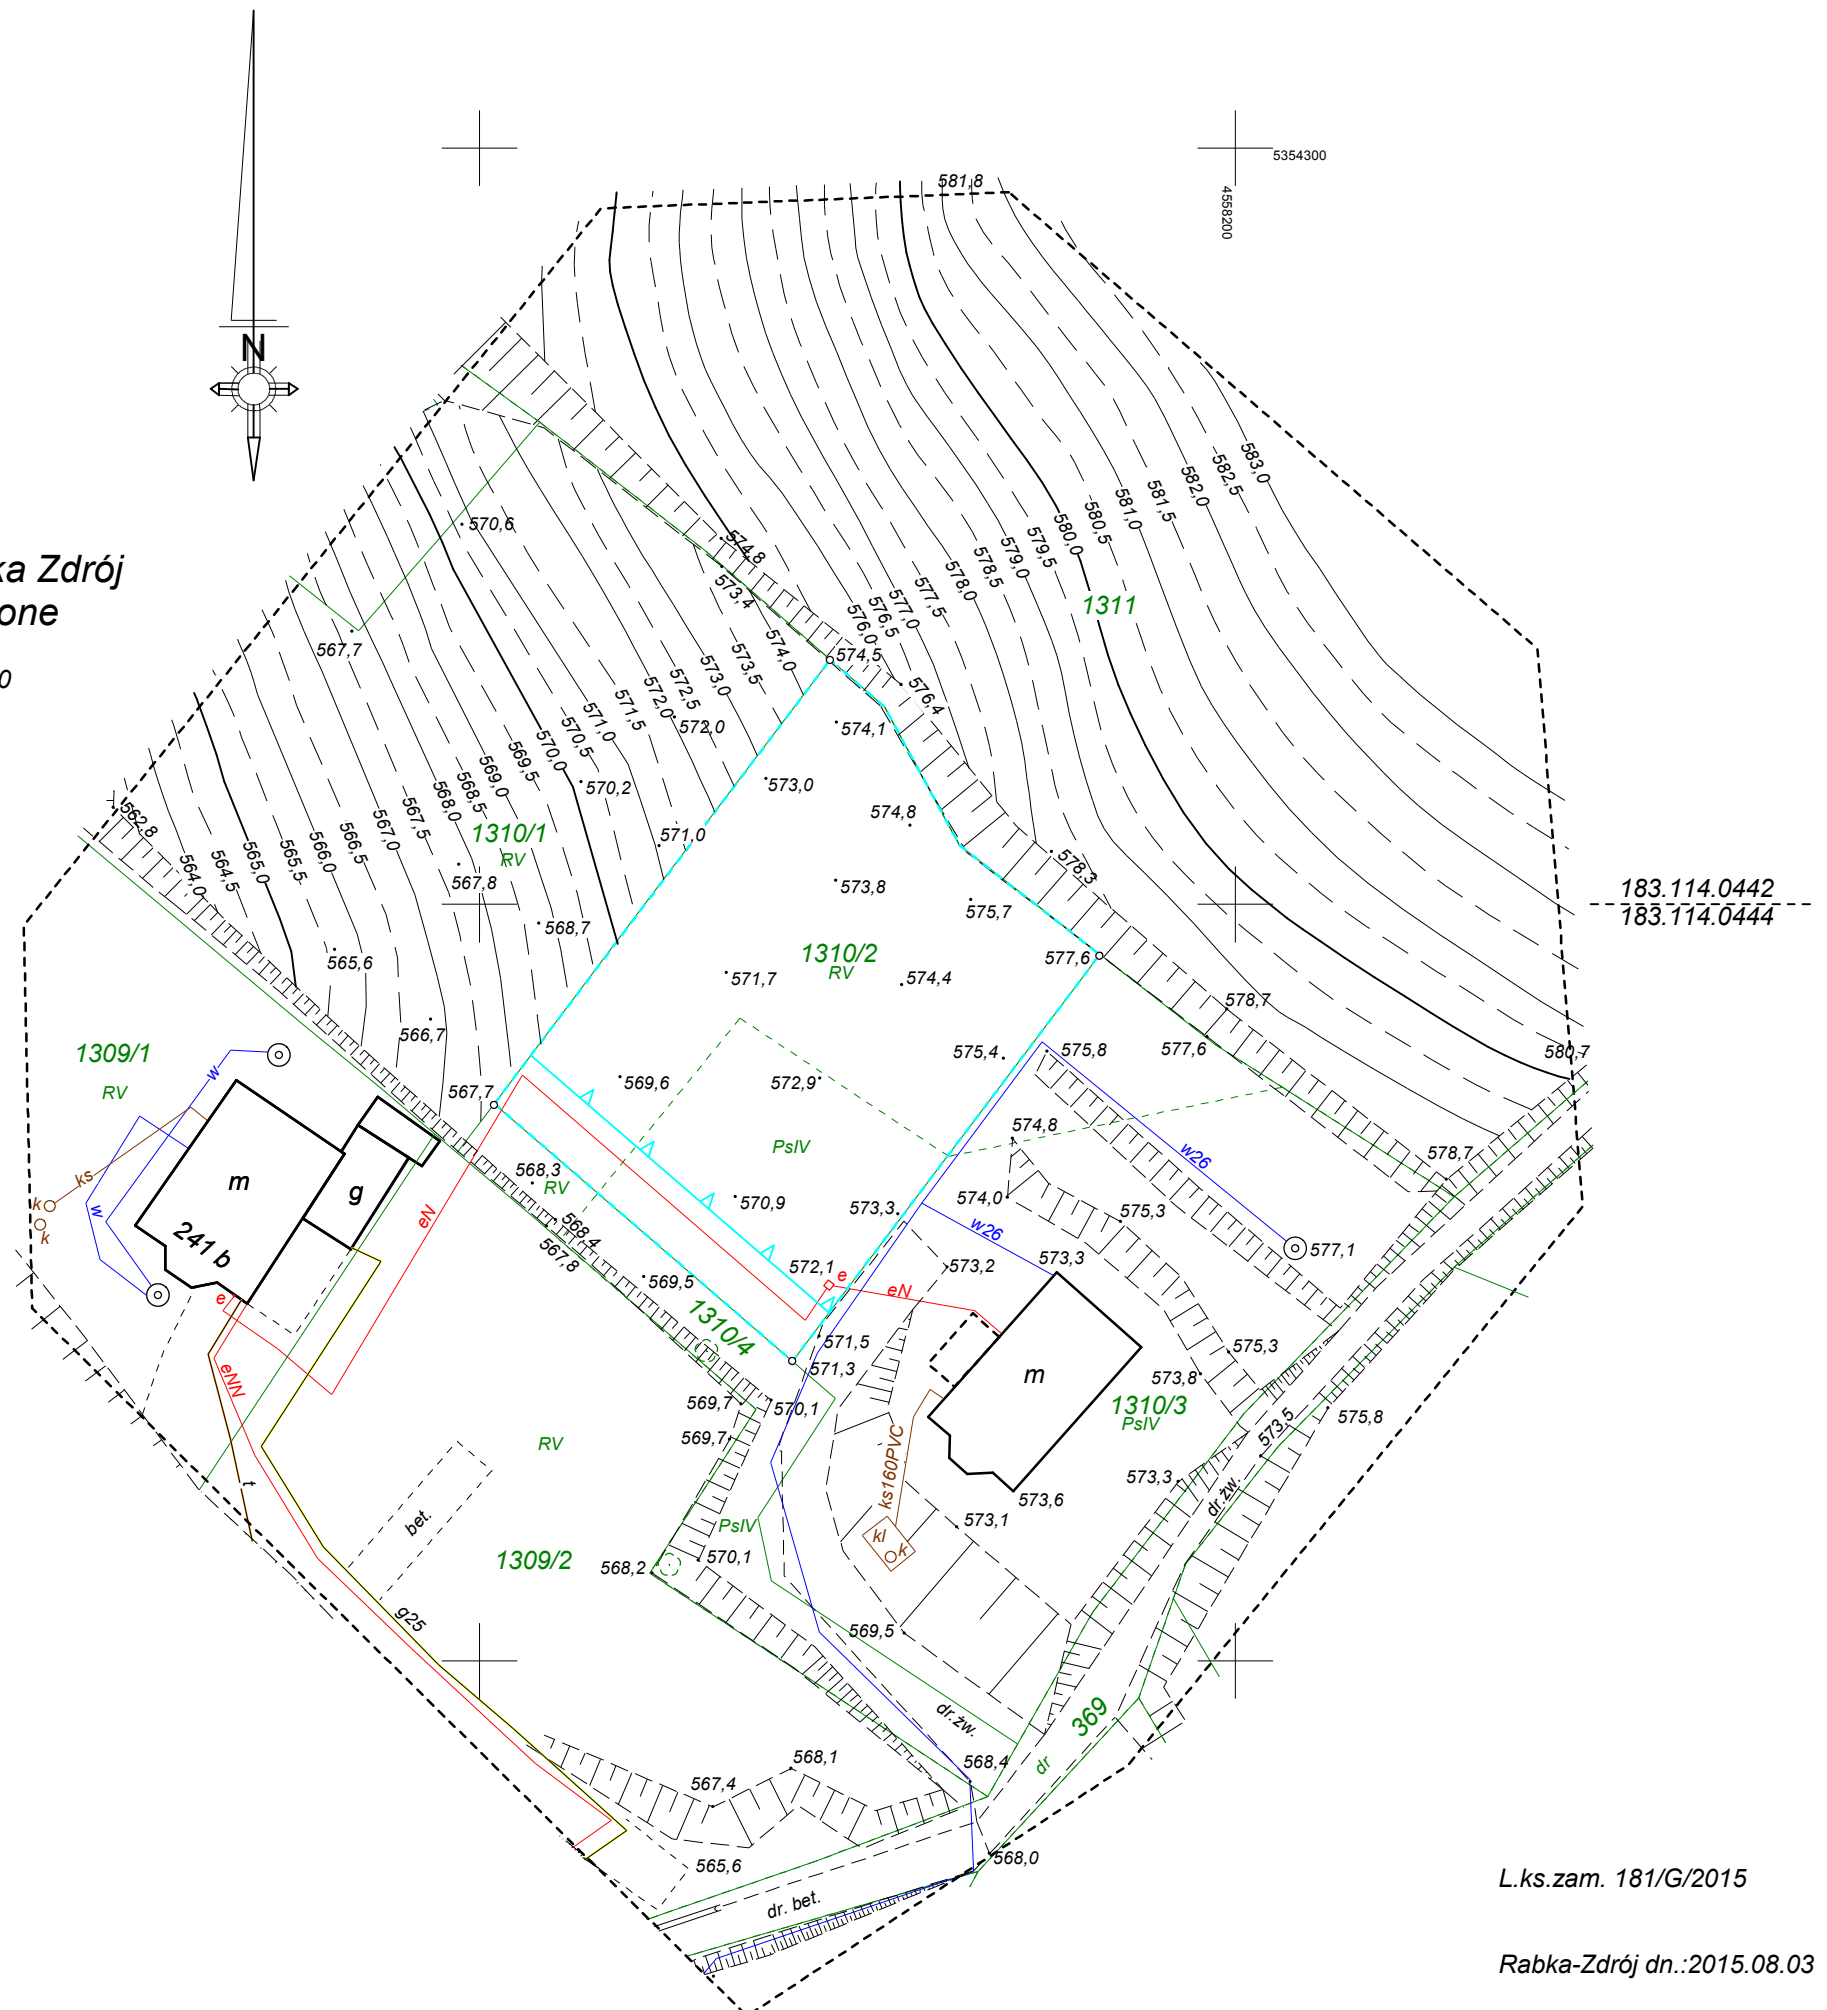

L.ks.zam. 181/G/2015

Rabka-Zdrój dn.:2015.08.03

Sporządził: