


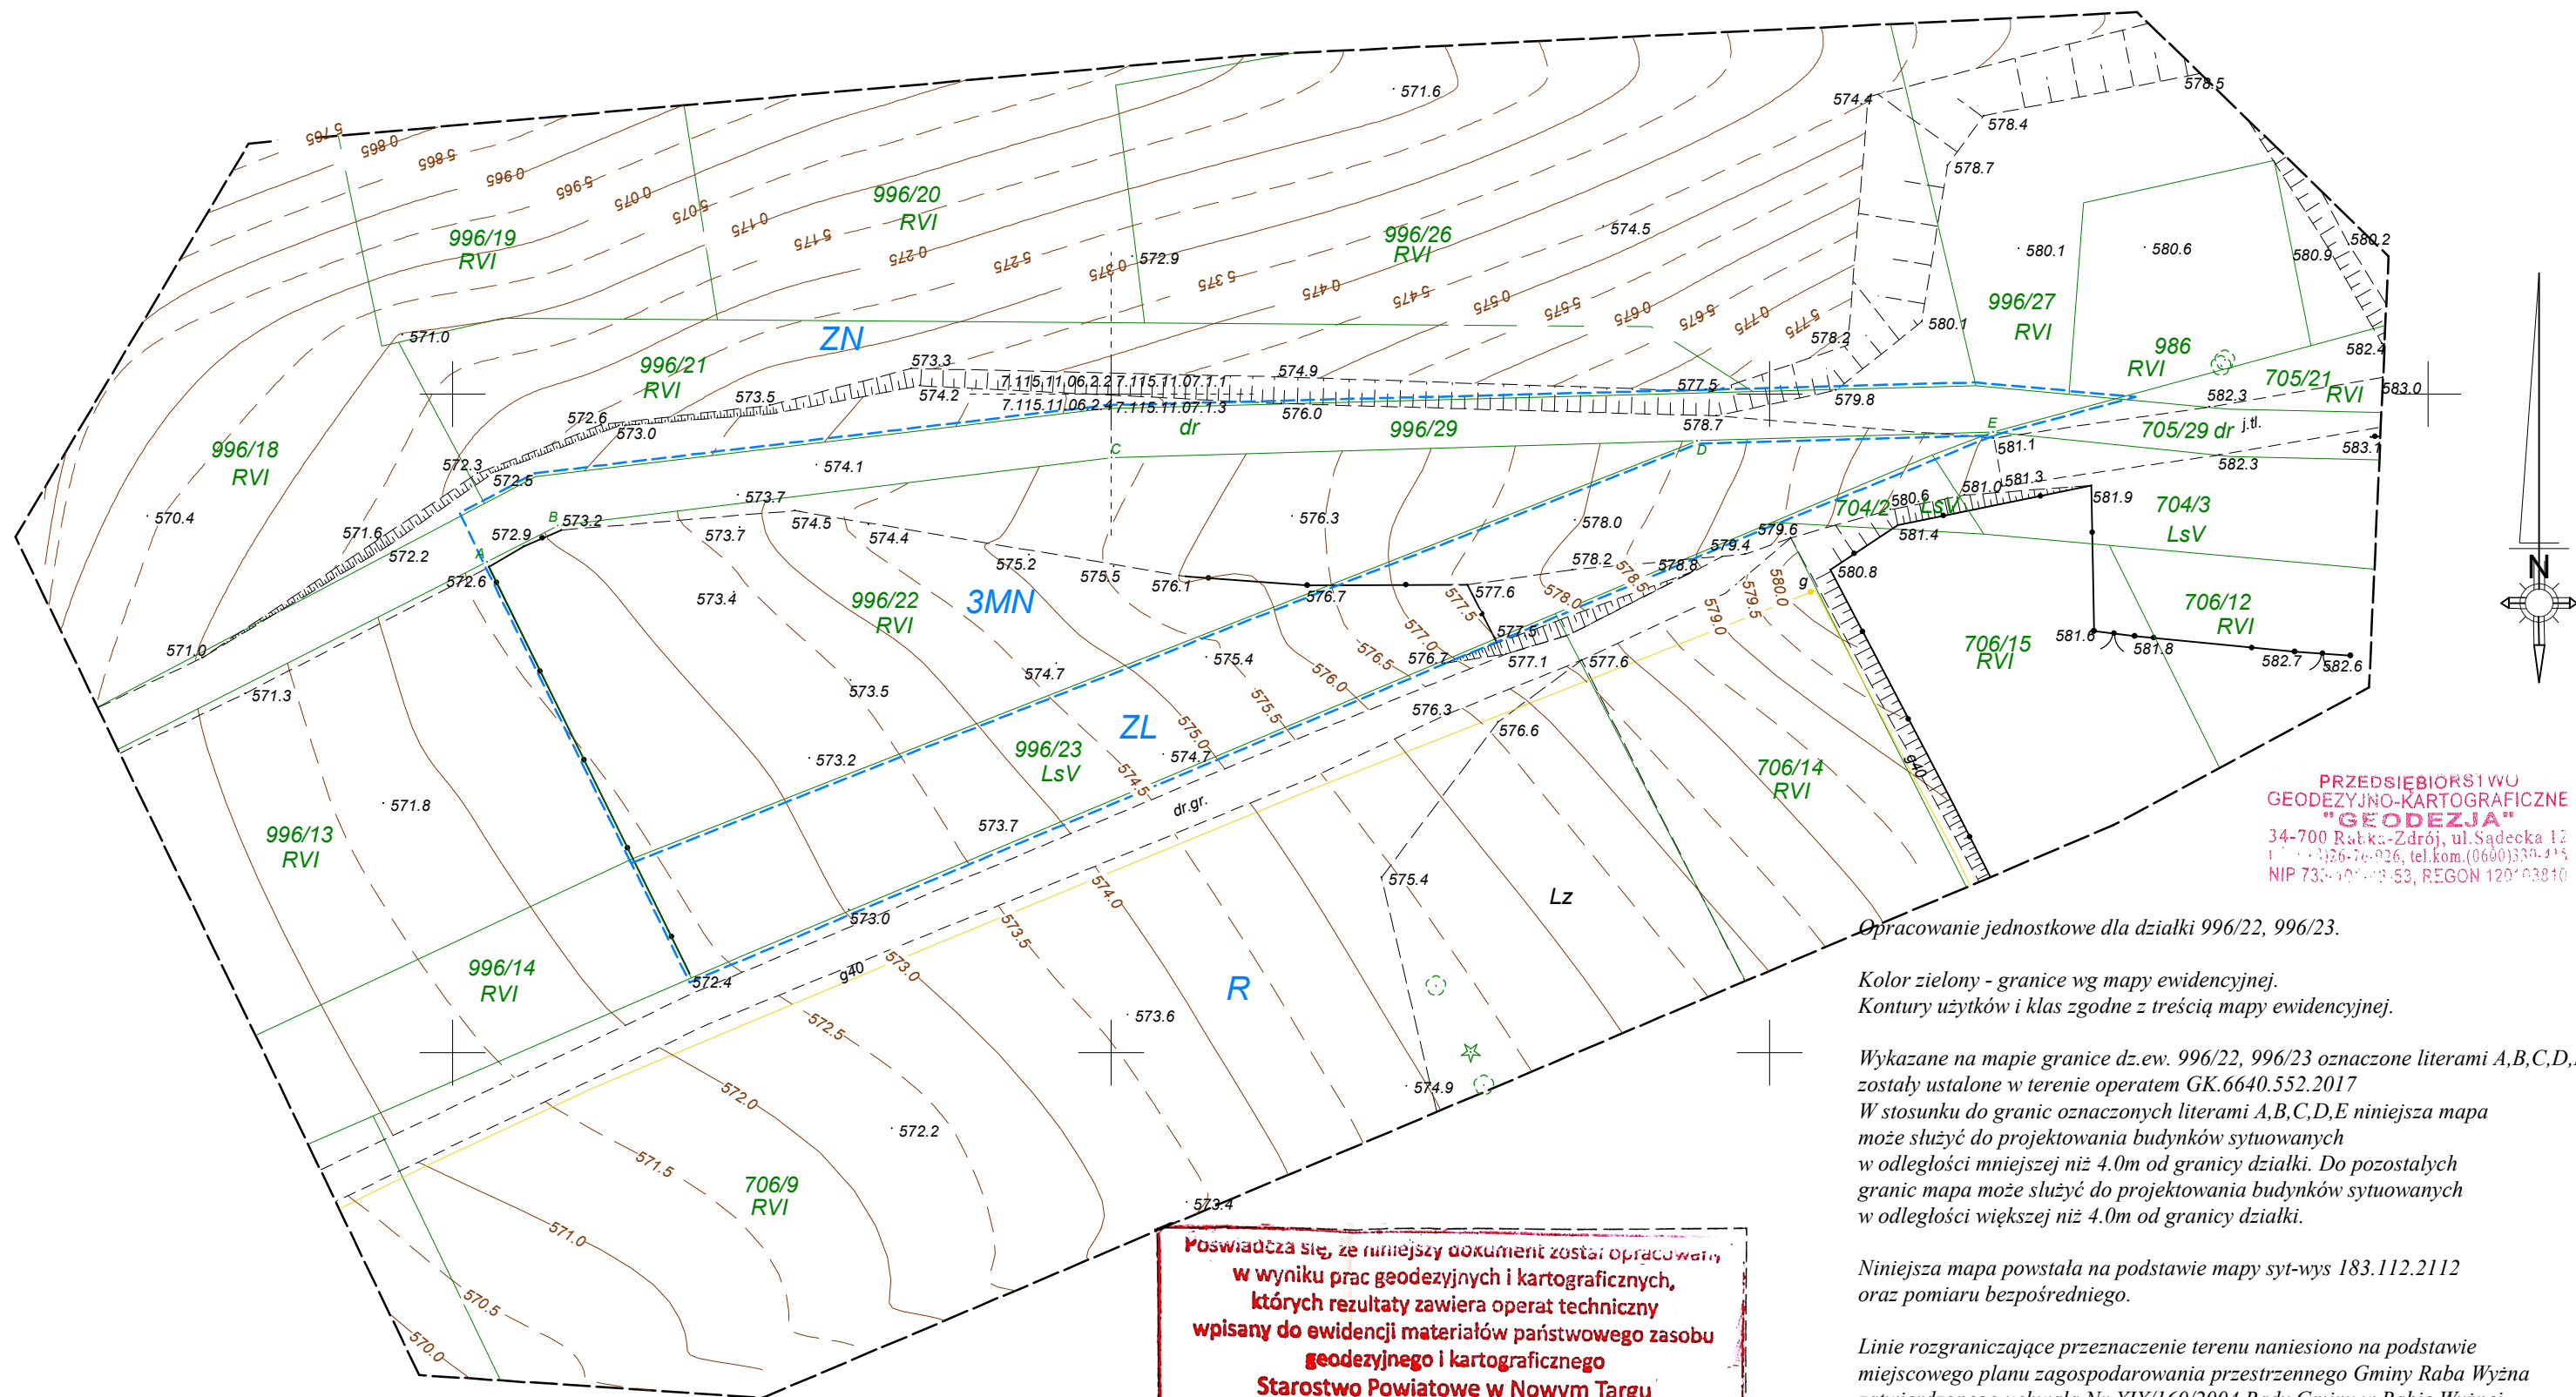

PRZEDSIĘBIORSTWO
GEODEZYJNO-KARTOGRAFICZNE
"GEODEZJA"
34-700 Rabka-Zdrój, ul. Sąddecka 12
tel. 326-76-926, tel.kom. (0600) 330-415
NIP 730-100-53, REGON 120103810

Opracowanie jednostkowe dla działki 996/22, 996/23.

Kolor zielony - granice wg mapy ewidencyjnej.
Kontury użytków i klas zgodne z treścią mapy ewidencyjnej.

Wykazane na mapie granice dz. ew. 996/22, 996/23 oznaczone literami A, B, C, D, E zostały ustalone w terenie operatem GK.6640.552.2017
W stosunku do granic oznaczonych literami A, B, C, D, E niniejsza mapa może służyć do projektowania budynków sytuowanych w odległości mniejszej niż 4.0m od granicy działki. Do pozostałych granic mapa może służyć do projektowania budynków sytuowanych w odległości większej niż 4.0m od granicy działki.

Niniejsza mapa powstała na podstawie mapy syt.-wys 183.112.2112 oraz pomiaru bezpośredniego.

Linie rozgraniczające przeznaczenie terenu naniesiono na podstawie miejscowego planu zagospodarowania przestrzennego Gminy Raba Wyżna zatwierdzonego uchwałą Nr XIX/160/2004 Rady Gminy w Rabie Wyżnej.

Na przedmiotowych działkach brak ustanowionych służebności ujawnionych w KW NS1T/00121380/5

Zgłoszenie pracy GK.6640.1854.2018
Układ współrzędnych "2000".

Mapa nie może służyć do celów rozgraniczeniowych.

MAPA DO CELÓW PROJEKTOWYCH

Skala 1:500

k.m. 7.115.11.06.2.2 Woj.: małopolskie
7.115.11.06.2.4 Powiat: nowotarski
7.115.11.07.1.1 Jednostka ew.: 121111_2 Raba Wyżna
7.115.11.07.1.3 Obręb: 0008 Skawa

L.ks.zam. 127/G/2018

Rabka-Zdrój dn.: 19.04.2018r.

GEODETA UJAWNIONY
Zbigniew Grun
34-700 Rabka-Zdrój, ul. Polna 25A
tel. biuro: 18 26 76 926, tel. kom. 600 330 415
NIP 14419

Poswiadcza się, że niniejszy dokument został opracowany
w wyniku prac geodezyjnych i kartograficznych,
których rezultaty zawiera operat techniczny
wpisany do ewidencji materiałów państwowego zasobu
geodezyjnego i kartograficznego
Starostwo Powiatowe w Nowym Targu
ul. Bolesława Wstydlwego 14
34-400 Nowy Targ
P.1211.2018.1814
Identyfikator ewidencyjny materiału zasobu - operatu technicznego
23.04.2018
Data wpisania operatu technicznego do ewidencji materiałów zasobu
Z up. STAROSTY
Imię, nazwisko i podpis osoby reprezentującej organ
Zdzisław Kulbarczyk
STAROSTA
WYDZIAŁ GEODEZJI, KATASTRU I KARTOGRAFII

Nie wyklucza się istnienia innych, nie wykazanych
na mapie urządzeń podziemnych, które nie były zgłoszone
do inwentaryzacji.