

MAPA DO CELÓW PROJEKTOWYCH
gmina Lubień obręb Skomielna Biała skala 1:500
ID.6640.3305.2016 km. 7.116.11.16.4.4 Sekcja: 183.112.06


Poziom odniesienia Kronsztadt '86
Układ współrzędnych '2000

Granice i numery działek ewidencyjnych oznaczono kolorem zielonym.
Linie rozgraniczające z planu zagospodarowania wykreślono kolorem bordowym.

W granicach projektowanej inwestycji brak służebności gruntowych
ujawnionych w księgach wieczystej.

UWAGA:
Nie wyklucza się istnienia w terenie innych
nie wykazanych na niniejszej mapie urządzeń
podziemnych, które nie były zgłoszone
do inwentaryzacji.

strefa ochrony sanitarnej cmentarza – 50m

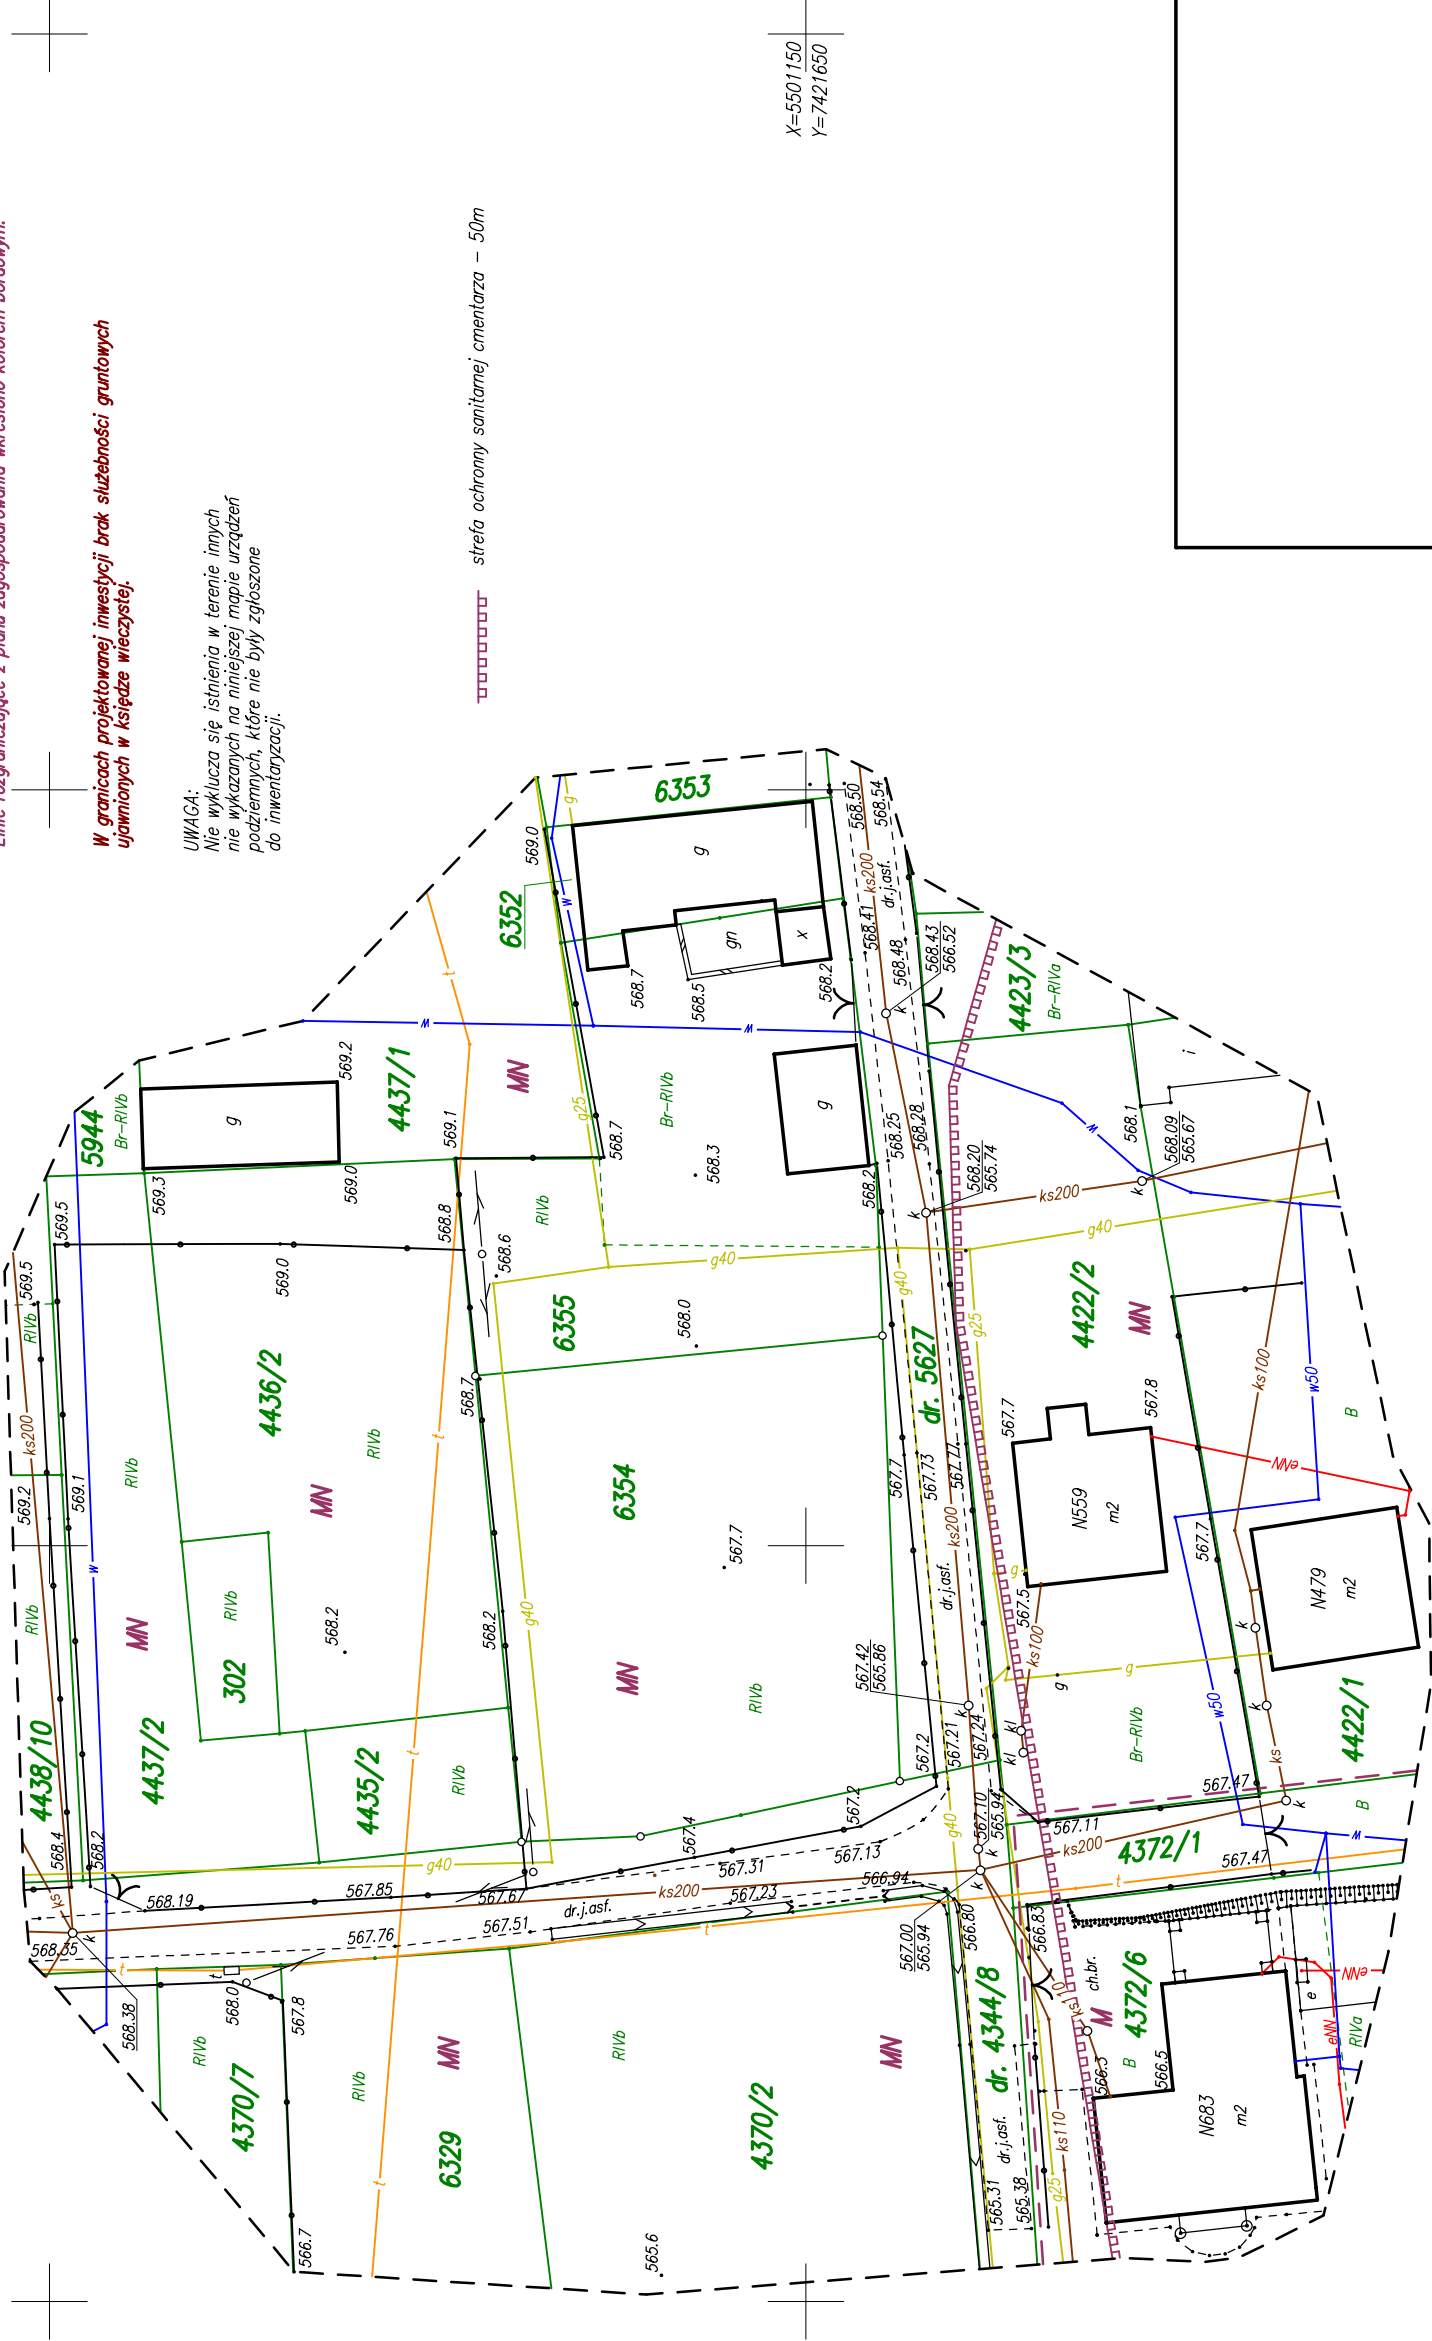

L. Ks. Rob. 88/16
Sporządził 05-09-2016r.
mgr inż. Piotr Rabski