


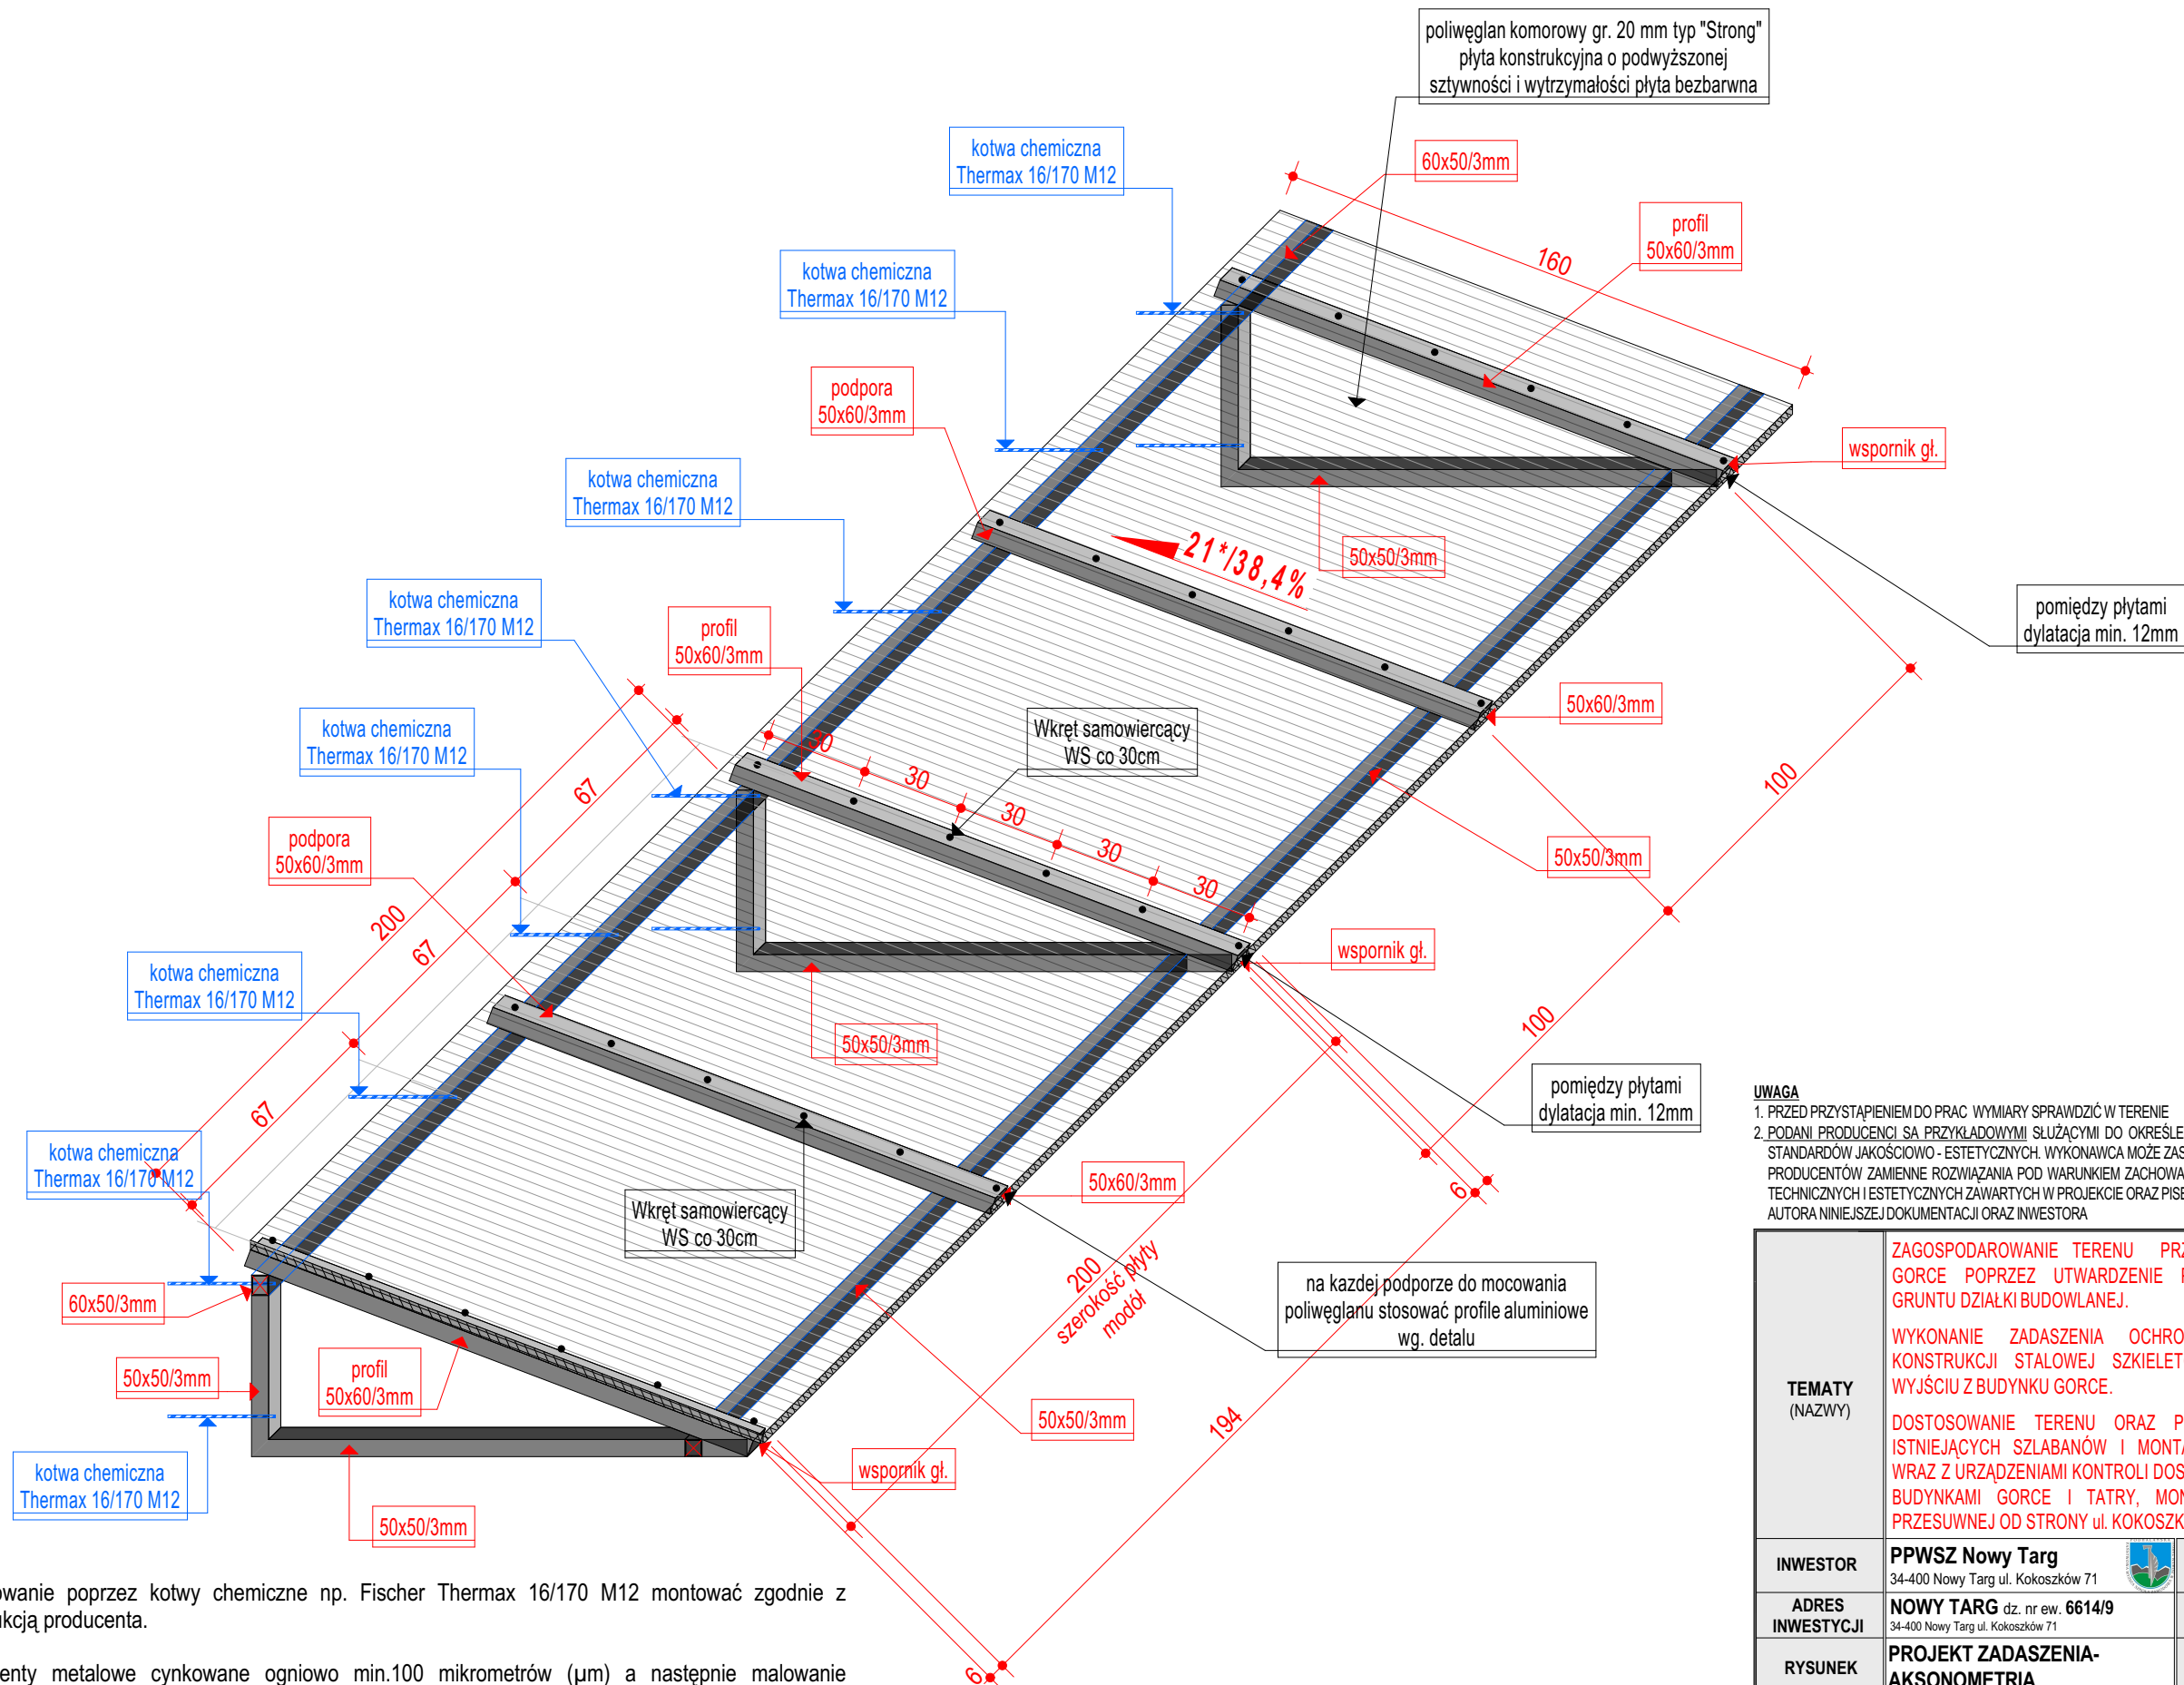

Mocowanie poprzez kotwy chemiczne np. Fischer Thermax 16/170 M12 montować zgodnie z instrukcją producenta.

Elementy metalowe cynkowane ogniowo min.100 mikrometrów (µm) a następnie malowanie proszkowe farbami poliestrowymi o grubości min. 100 mikronów o powierzchni pół-mat w kolorze RAL 6020 zielony (kolor przed malowaniem skonsultować z projektantem lub inspektorem nadzoru).

Wszystkie elementy konstrukcji wsporczej spawane spawem czołowym lub pachwinowym - nośnym wg norm PN-75/M-69014, PN-73-69015, do spawania używać elektrod EA 146.

UWAGA
1. PRZED PRZYSTĄPIENIEM DO PRAC WYMIARY SPRAWDZIĆ W TERENIE
2. PODANI PRODUCENCI SĄ PRZYKŁADOWYMI SŁUŻĄCYMI DO OKREŚLENIA TZW. STANDARDÓW JAKOŚCIOWO - ESTETYCZNYCH. WYKONAWCA MOŻE ZASTOSOWAĆ INNYCH PRODUCENTÓW ZAMIENNE ROZWIĄZANIA POD WARUNKIEM ZACHOWANIA PARAMETRÓW TECHNICZNYCH I ESTETYCZNYCH ZAWARTYCH W PROJEKIE ORAZ PISEMNEJ AKCEPTACJI AUTORA NINIEJSZEJ DOKUMENTACJI ORAZ INWESTORA

TEMATY (NAZWY)	ZAGOSPODAROWANIE TERENU PRZY BUDYNKU GORCE POPRZECZ UTWARDZENIE POWIERZCHNI GRUNTU DZIAŁKI BUDOWLANEJ.	
	WYKONANIE ZADASZENIA OCHRONNEGO NA KONSTRUKCJI STALOWEJ SZKIELETOWEJ, PRZY WYJŚCIU Z BUDYNKU GORCE.	
INWESTOR	DOSTOSOWANIE TERENU ORAZ PRZENIESIENIE ISTNIEJĄCYCH SZLABANÓW I MONTAŻ NOWYCH, WRAZ Z URZĄDZENIAMI KONTROLI DOSTĘPU MIĘDZY BUDYNKAMI GORCE I TATRY, MONTAŻ BRAMY PRZESUWNEJ OD STRONY ul. KOKOSZKÓW BOCZNA.	
ADRES INWESTYCJI	PPWSZ Nowy Targ 34-400 Nowy Targ ul. Kokoszków 71	DATA LIPIEC 2014
RYSUNEK	NOWY TARG dz. nr ew. 6614/9 34-400 Nowy Targ ul. Kokoszków 71	FAZA PROJEKTU PROJ.WYK.
PROJEKTOWAŁ	PROJEKT ZADASZENIA-AKSONOMETRIA	SKALA: 1:20
JEDNOSTKA PROJEKTOWA	arch. Rafał Mirek spec.: architektoniczna Nr upr. MPOIA/040/2010	PODPIS
	RM PROJEKT PRACOWNIA ARCHITEKTONICZNA RAFAŁ MIREK 32-436 TOKARNIA 427 tel. 693 398 272	NR RYS. A.12

PRAWA AUTORSKIE ZASTRZEŻONE ZGODNIE Z USTAWĄ Z DNIA 4.02.1999 r. O PRAWIE AUTORSKIM