


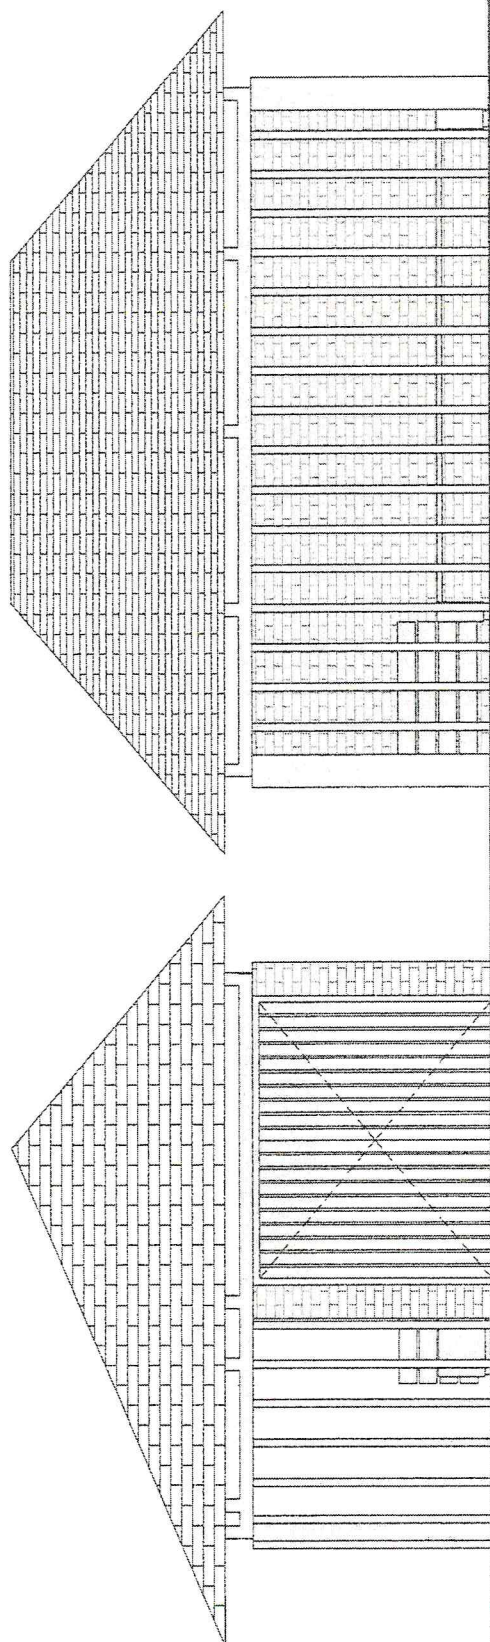

KONCEPCJA ALTANKI
PPWSZ W
NOWYM TARGU

SKALA 1:50

SKALA 1:50

