



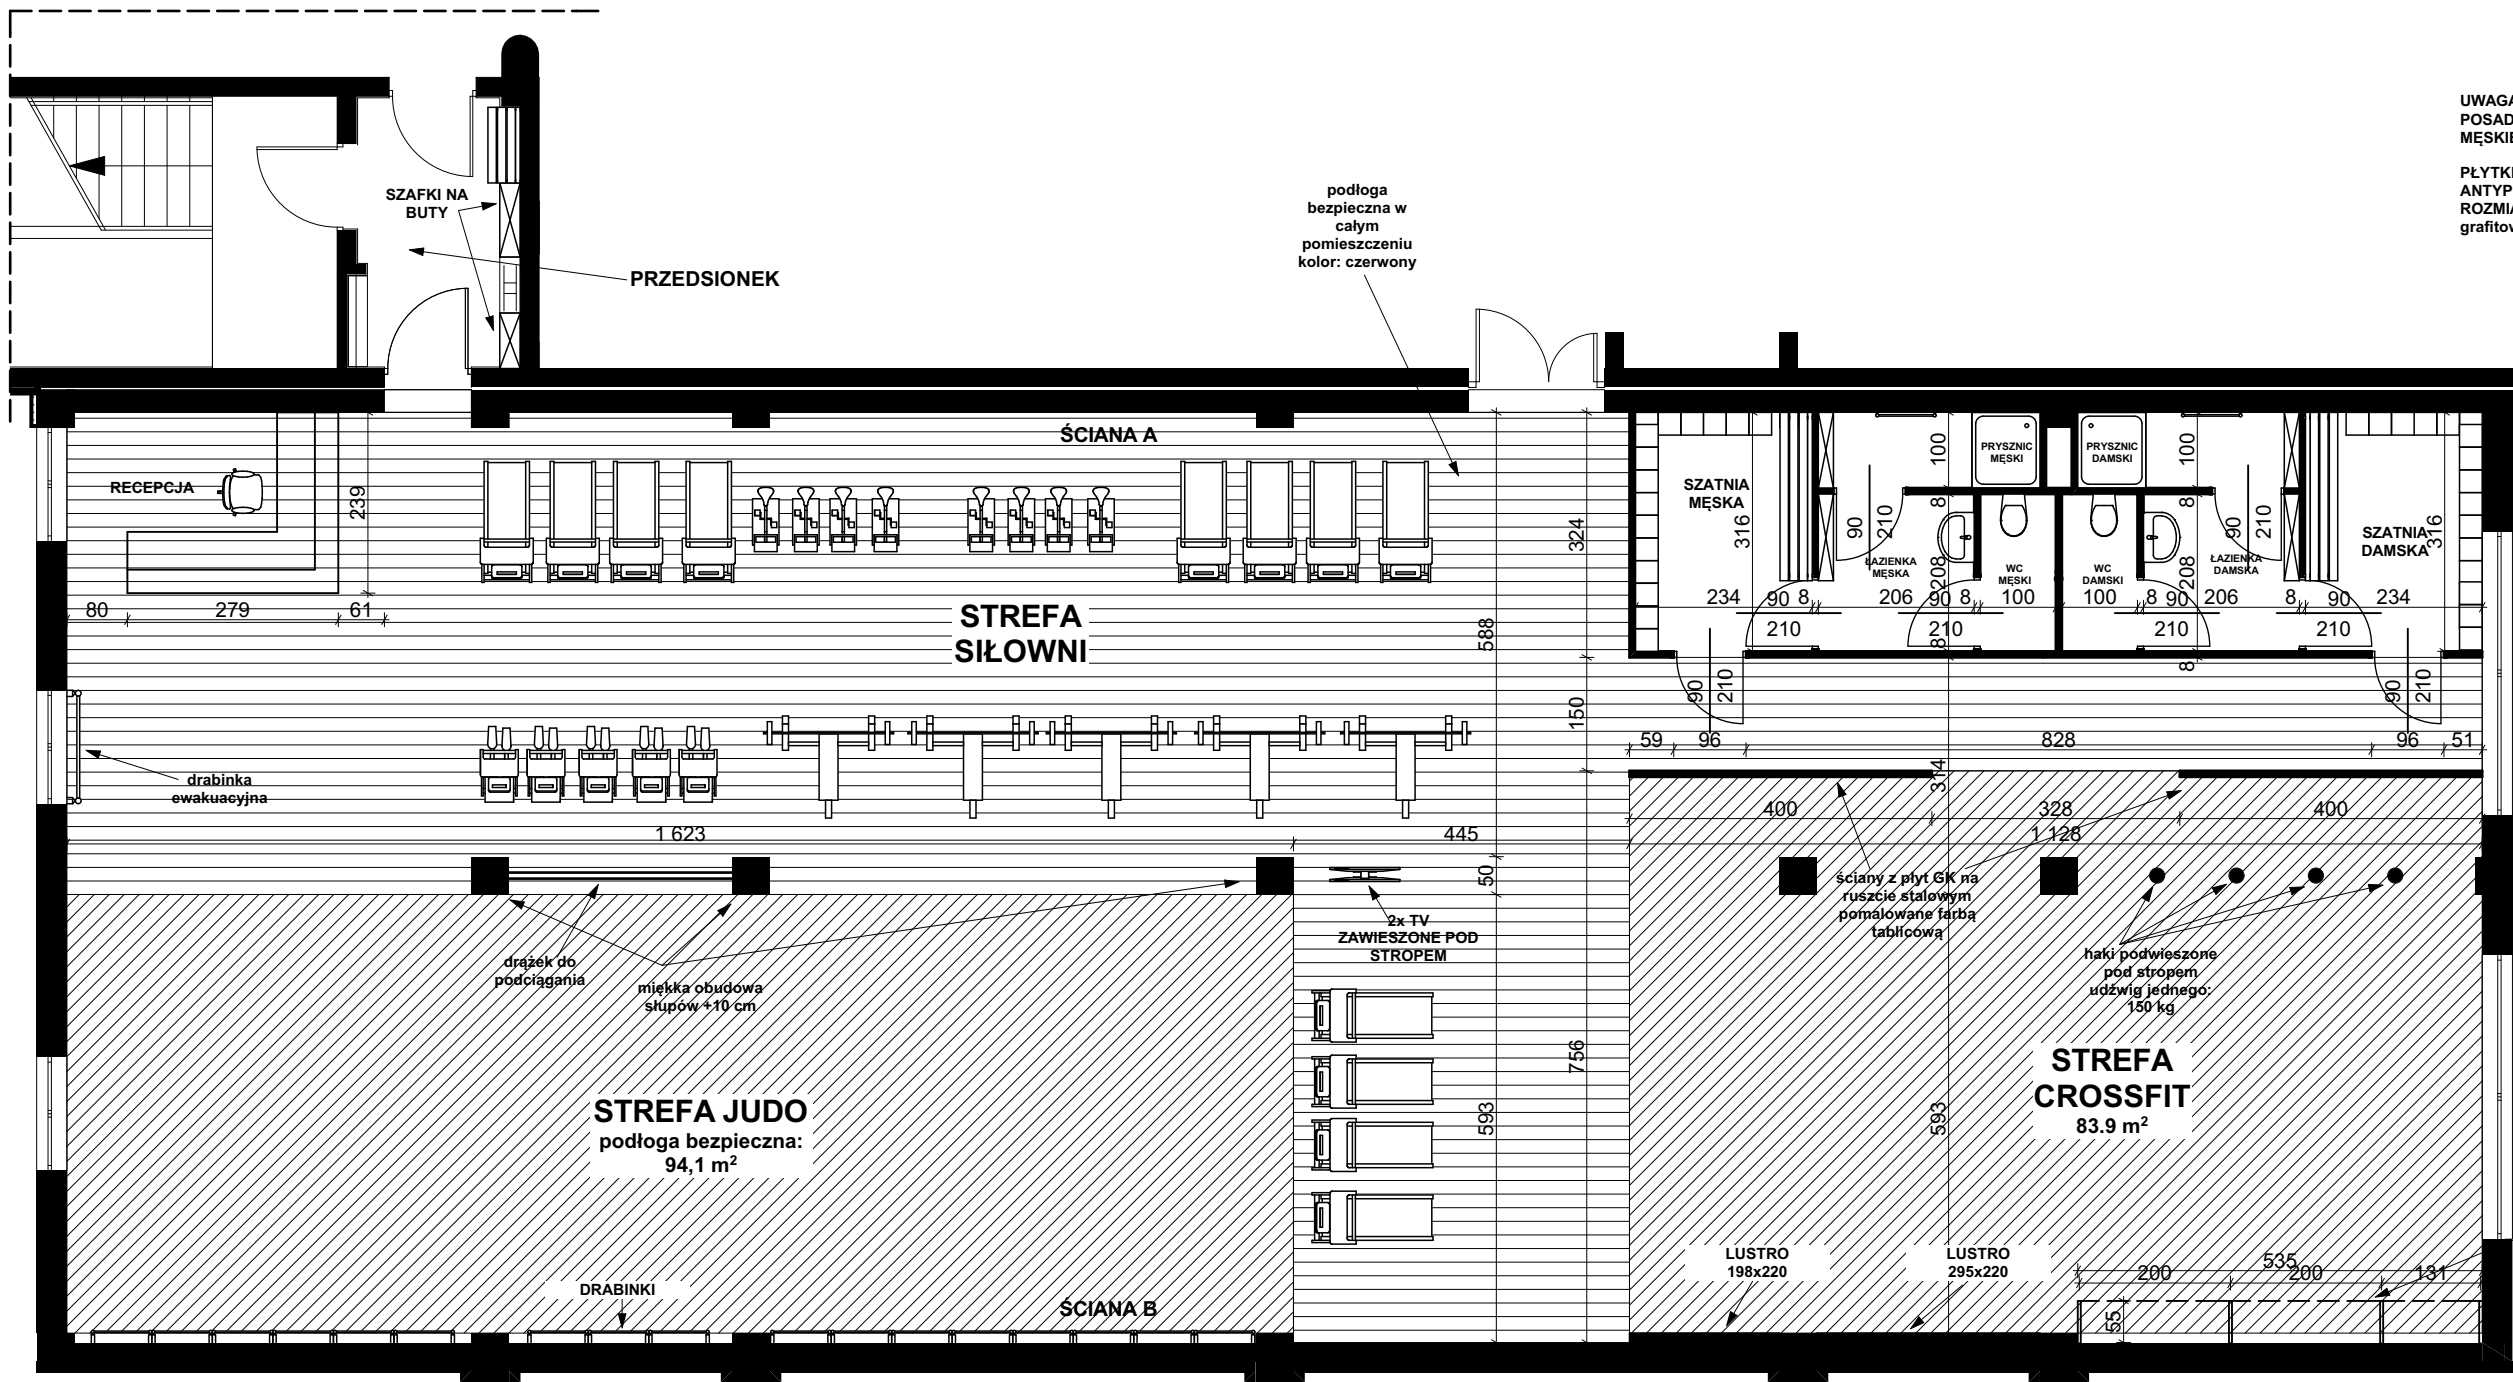

UWAGA:
POSADZKA W ŁAZIENCE
MĘSKIEJ I DAMSKIEJ:
PŁYTKI CERAMICZNE
ANTYPOŚLIZGOWE
ROZMIAR 30x30 cm kolor
grafitowy półmat

ŚCIANY W ŁAZIENCE
MĘSKIEJ I DAMSKIEJ:
PŁYTKI CERAMICZNE
ROZMIAR 30x30 cm kolor
biały półmat

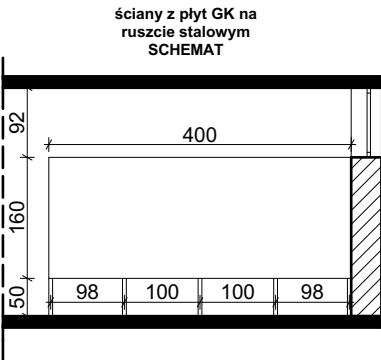

wieszak na piłki
gimnastyczne:
wysięgnik z
zamocowaną linką
stalową
montaż 120 cm od
stropu

KONCEPCJA SIŁOWNI
PPWSZ W
NOWYM TARGU
RZUT
Skala 1:100