




WIDOK A-B

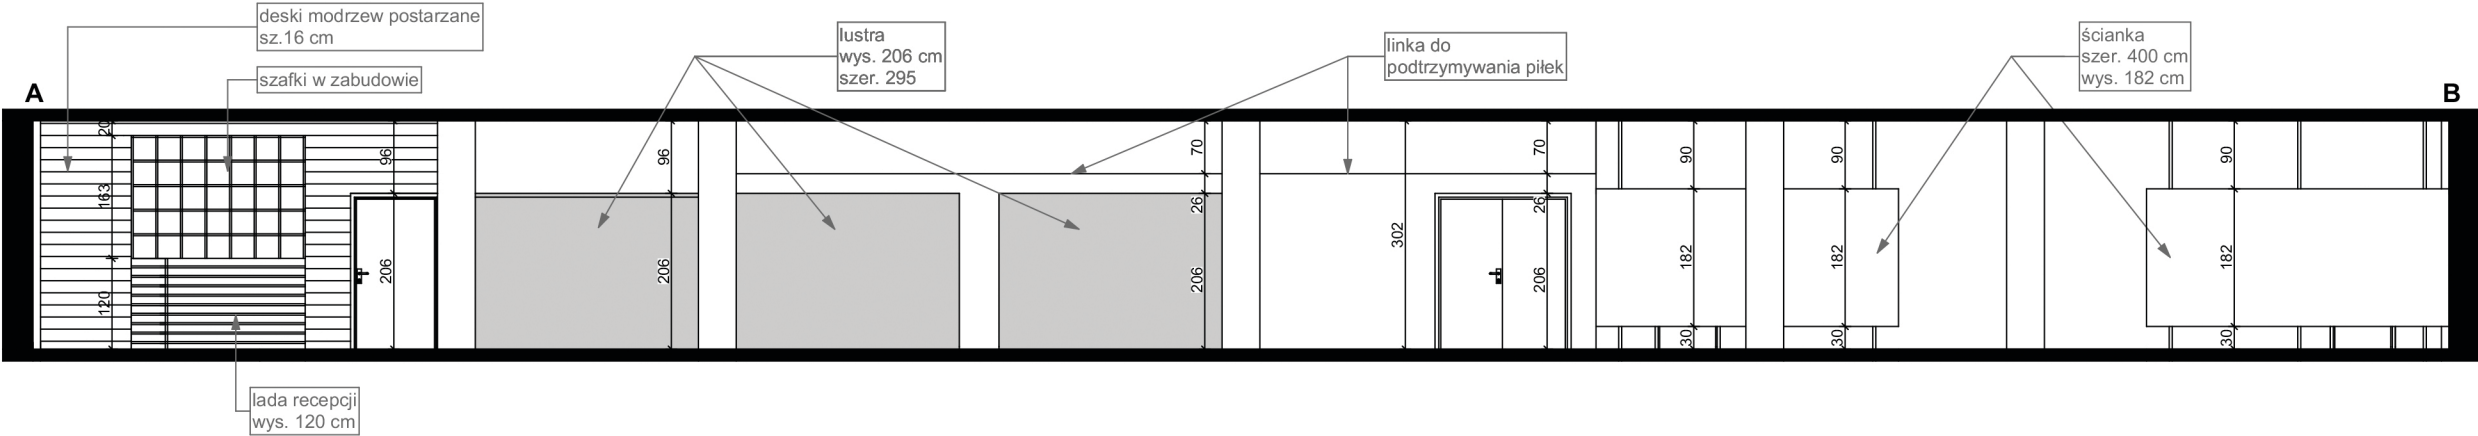

WIDOK A-B KOLORYSTYKA

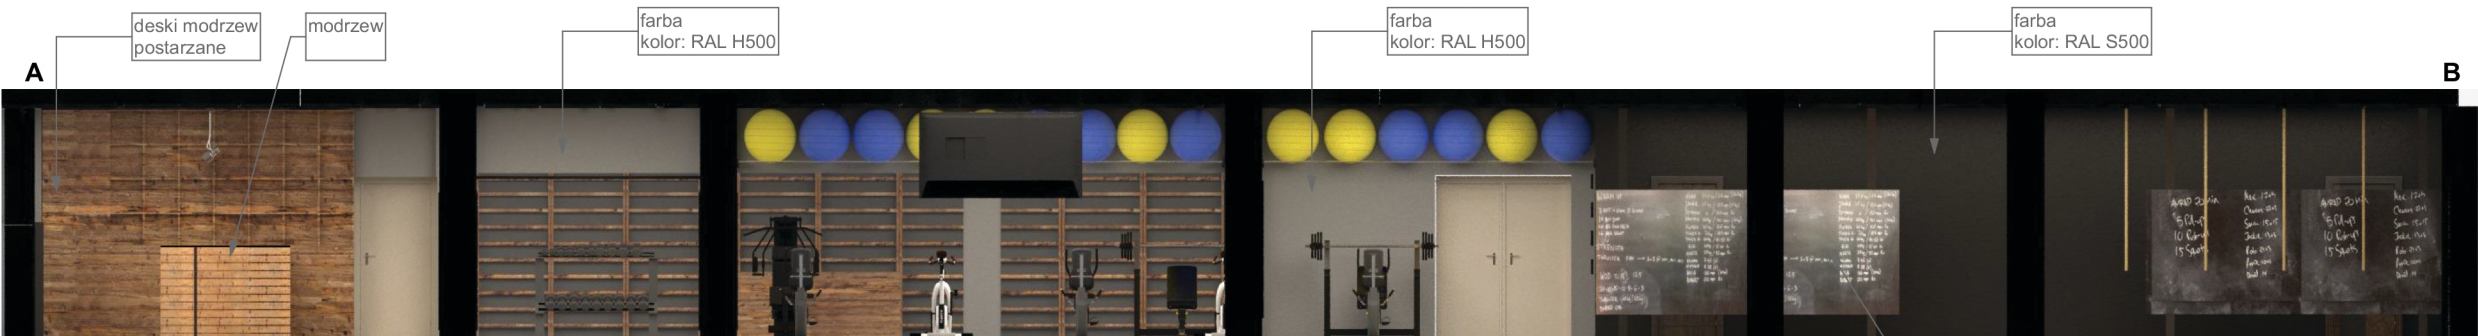

WIDOK B-C

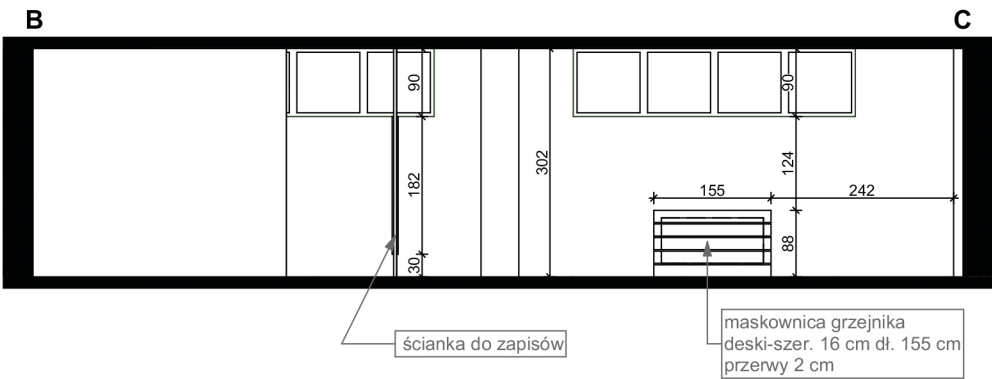

WIDOK B-C KOLORYSTYKA



PROJEKT ARANŻACJI WNEŹRZA Siłownia PPWSZ	
INWESTOR: PPWSZ w NOWYM TARGU	
ROZWINIĘCIE ŚCIAN rozrys, kolorystyka	SKALA 1:100
mgr inż. arch. Agata Bentkowska tel. 605 128 390	