
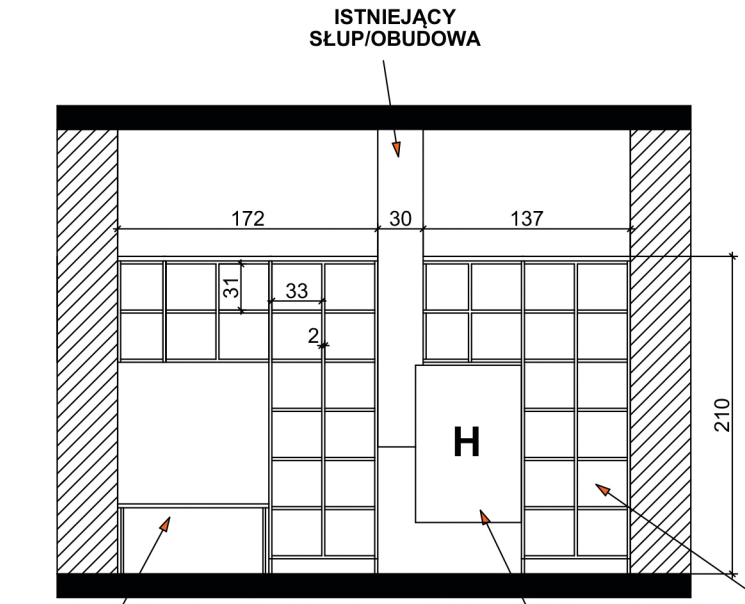


ŚCIANA C

ŁAWKA


SZAFKI NA BUTY

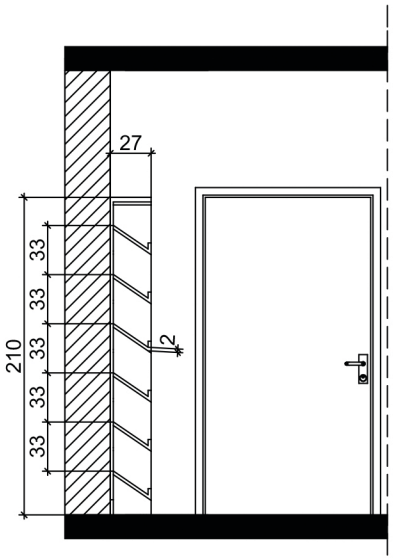

PRZEKRÓJ A-A

ISTNIEJĄCY HYDRANT

ŚCIANA C

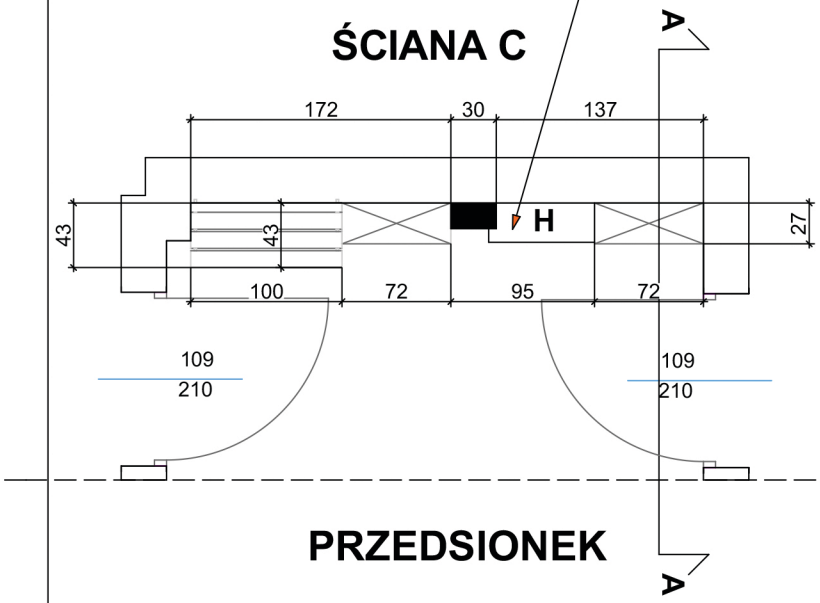

PRZEDSIONEK

Szafki na buty: materiał płyta meblowa

kolor/faktura: jasne naturalne drewno

Ławka: materiał: drewno

kolor/faktura: jasne naturalne drewno

PROJEKT ARANŻACJI WNĘTRZA Siłownia PPWSZ	
INWESTOR: PPWSZ w NOWYM TARGU	
PRZEDSIONEK	SKALA 1:100
mgr inż. arch. Agata Bentkowska tel. 605 128 390	