




RZUT RECEPCJI BLAT ZABUDOWA ŚCIANY

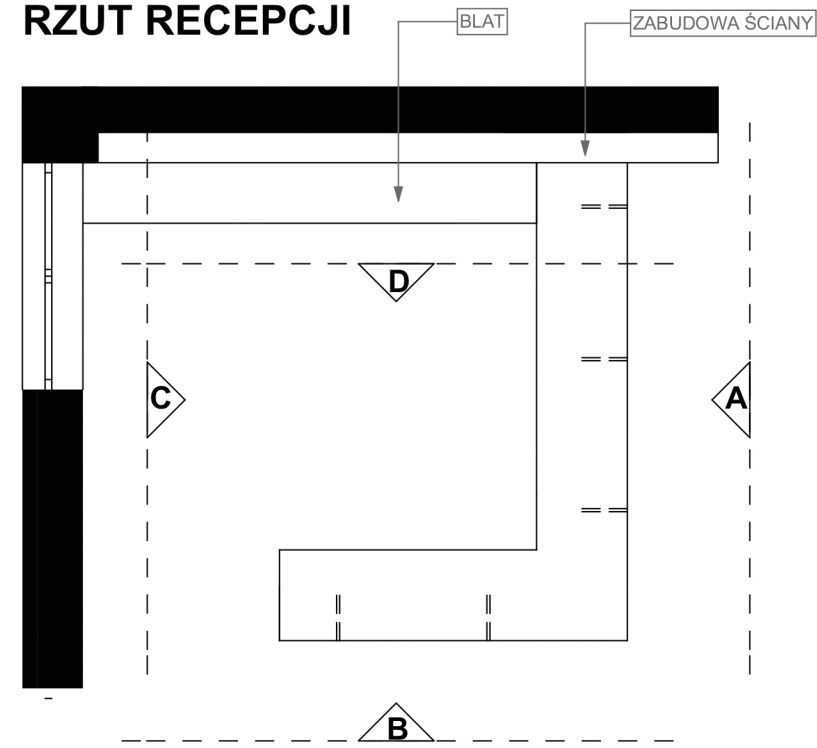


ZABUDOWA ŚCIANY

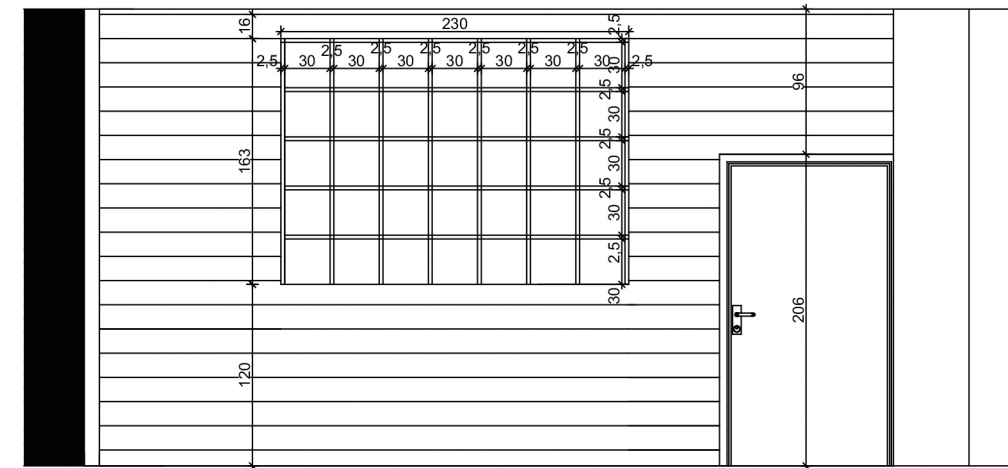


WIDOK A

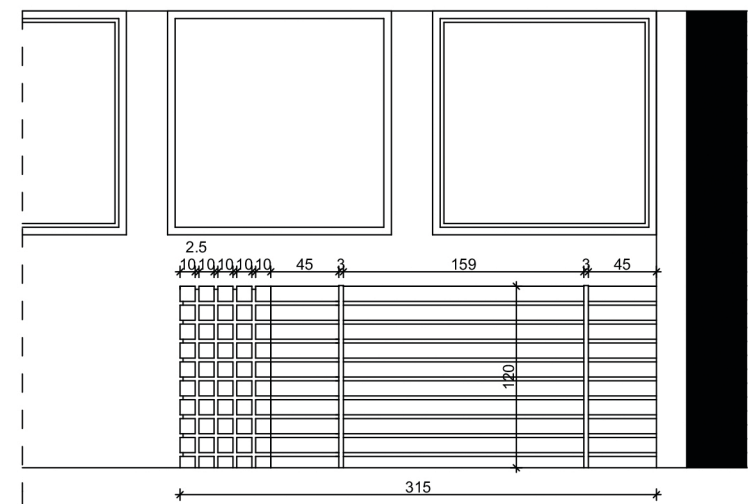


WIDOK B

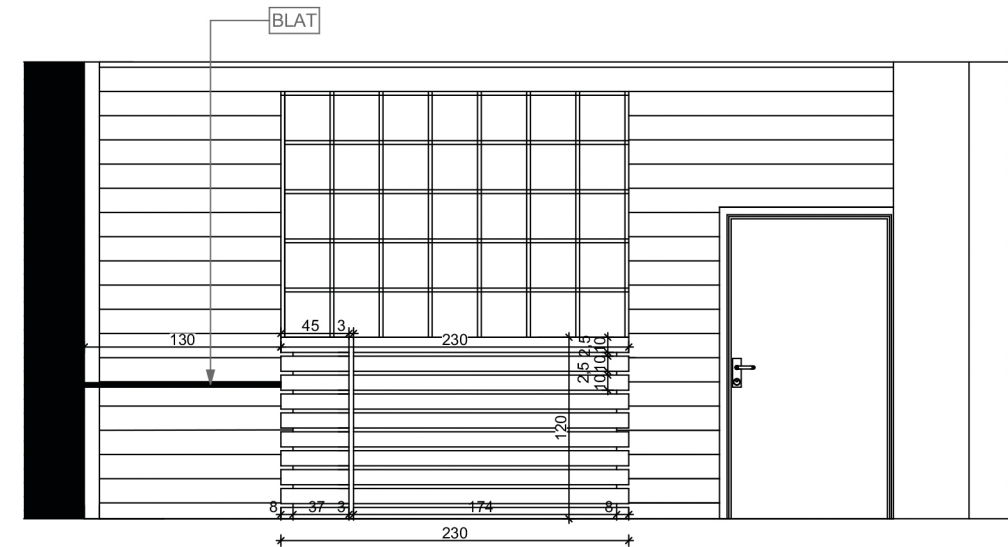

WIDOK C

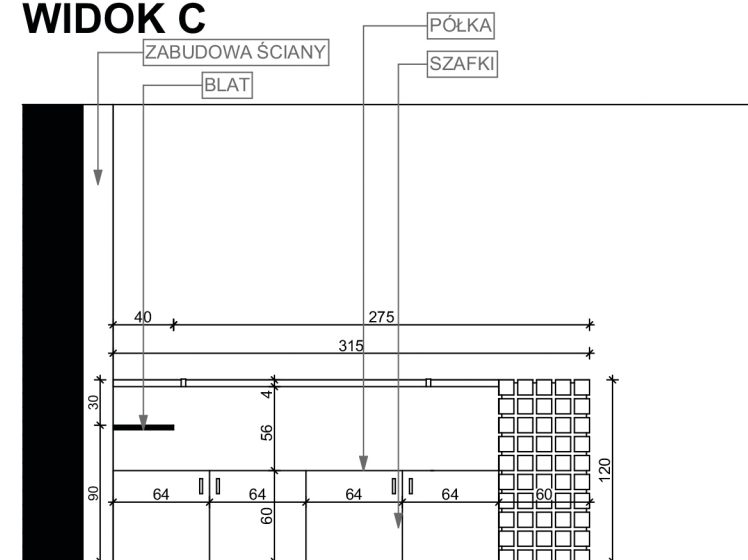

WIDOK D

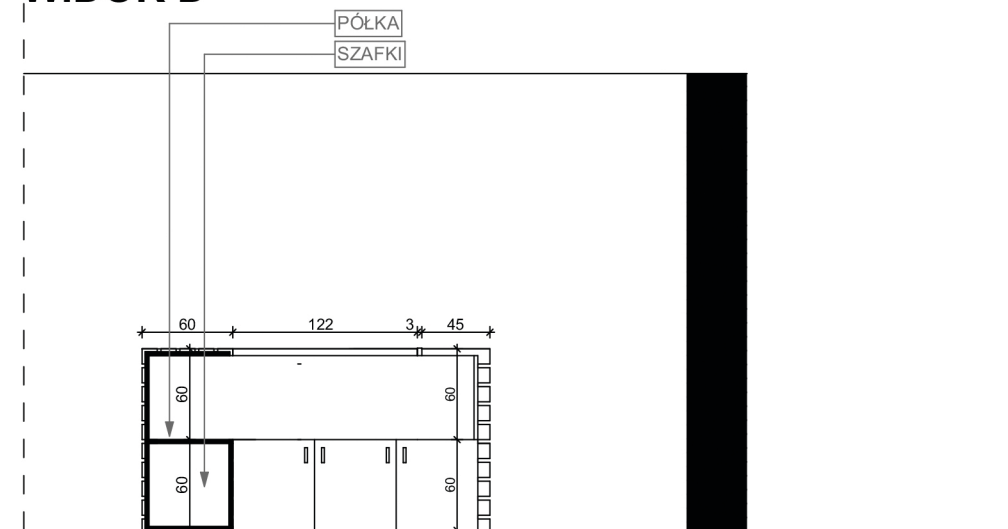

PROJEKT ARANŻACJI WNEŹRZA Siłownia PPWSZ	
INWESTOR: PPWSZ w NOWYM TARGU	
LADA RECEPCYJNA rozrys	SKALA 1:100
mgr inż. arch. Agata Bentkowska tel. 605 128 390	