



WIDOK C-D

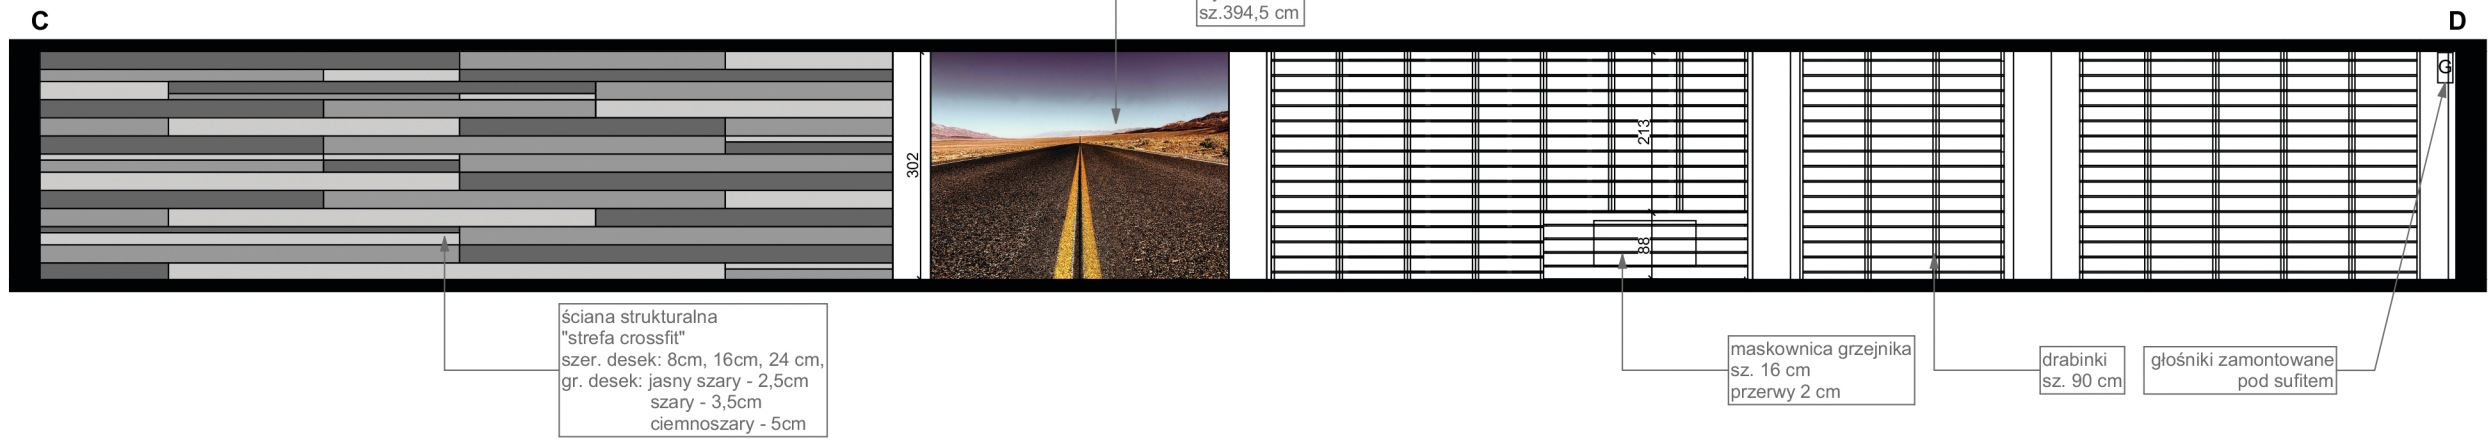

WIDOK C-D KOLORYSTYKA

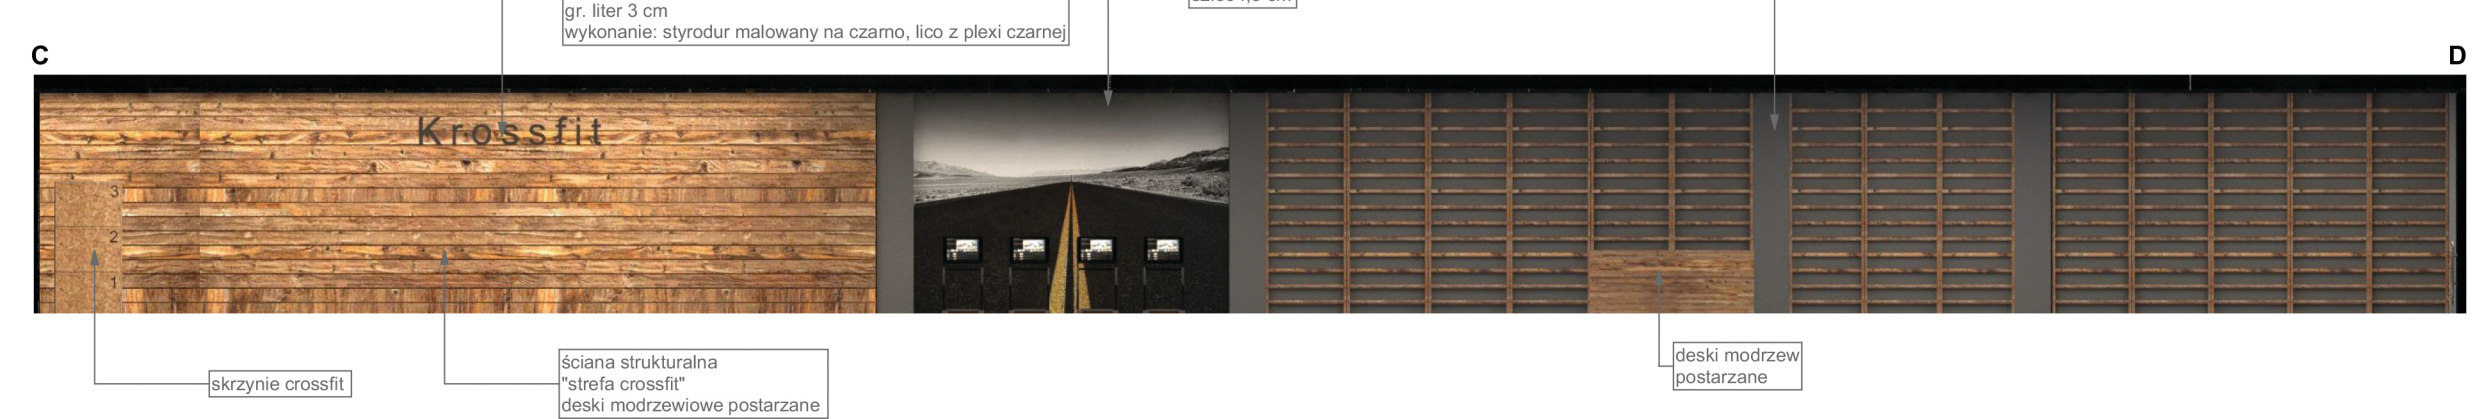

WIDOK D-A



WIDOK D-A KOLORYSTYKA



PROJEKT ARANŻACJI WNĘTRZA Siłownia PPWSZ	
INWESTOR: PPWSZ w NOWYM TARGU	
ROZWINIĘCIE ŚCIAN rozrys, kolorystyka	SKALA 1:100
mgr inż. arch. Agata Bentkowska tel. 605 128 390	