


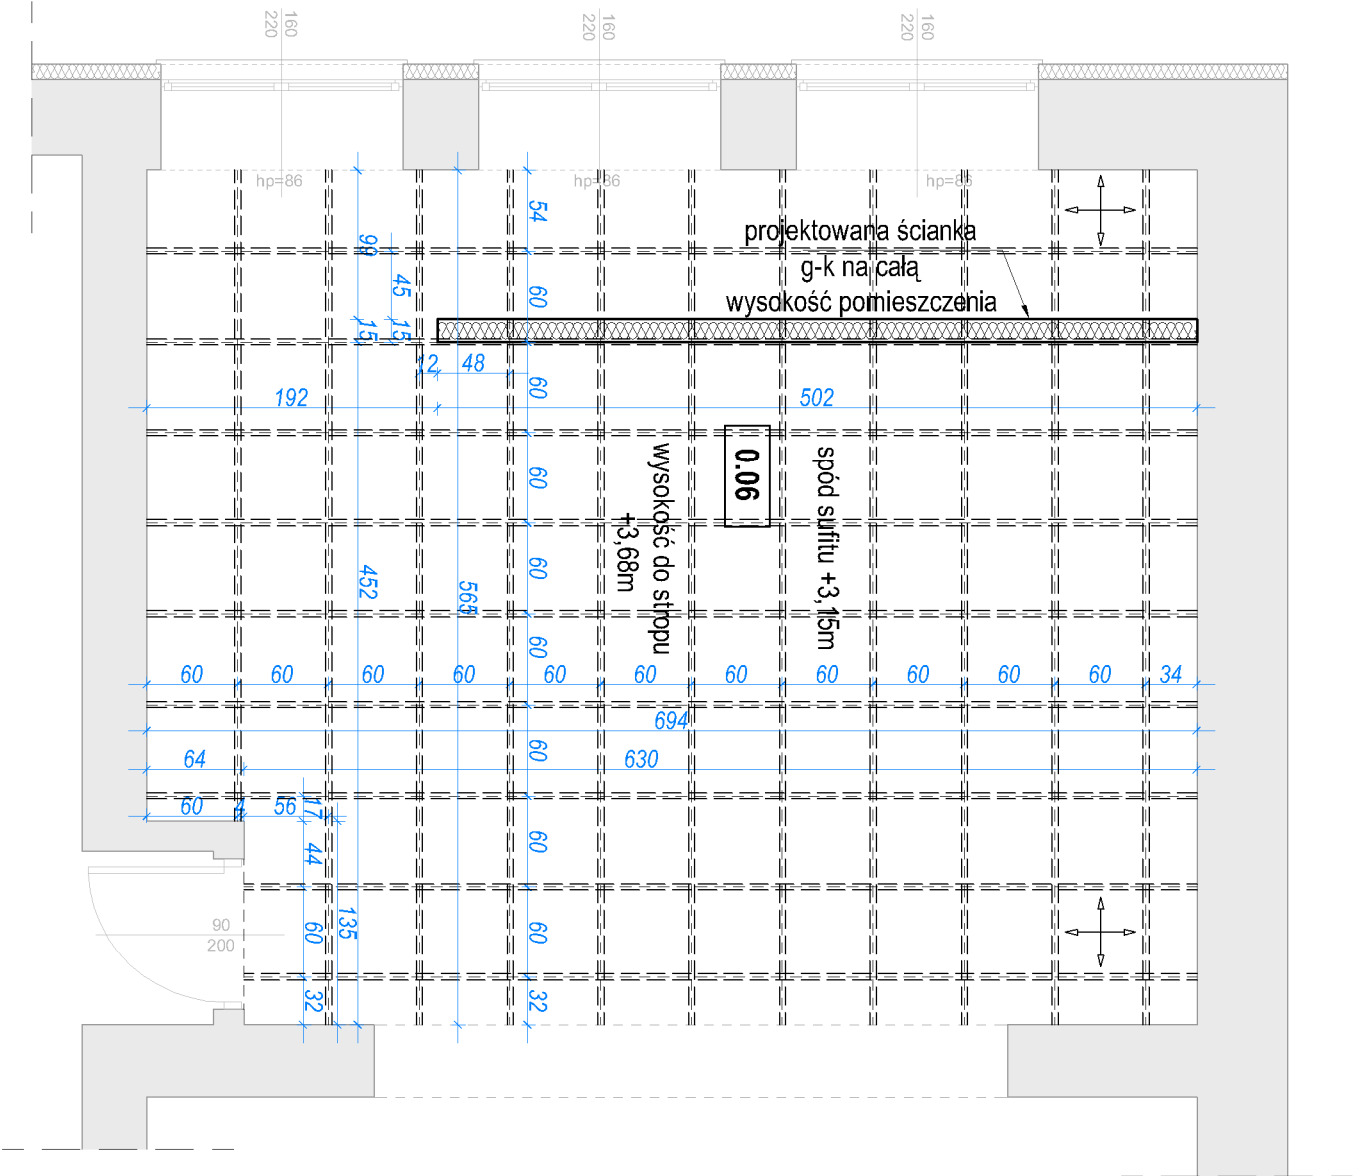

plyty sufitu kasetonowego np. ECOPHON FOCUS E
600x600mm

Konstrukcja nośna sufitu kasetonowego np.
ECOPHON CONNECT

Miejsce rozpoczęcia układania płyt

1. Wymiary pomieszczenia 5,65 m x 6,94 m. Powierzchnia sufitu 38,35 m².
2. Poziom sufitu kasetonowego h = 315cm (wysokość istniejącej powierzchni podłogi do spodu kasetonu).
3. Zastosowano systemowy mineralny sufit podwieszany modułowy 60x60cm np. ECOPHON FOCUS E z płytami z rdzenia wykonanego z welny szklanej o wysokiej gęstości. Powierzchnia llicowa pokryta powłoką Akutex FT, powierzchnię tylną zabezpieczona welonem szklanym. Konstrukcja wsporczą dla zamontowania płyt wykonana jest z ocynkowanej stali. Wielkość płyty to 60x60cm a jej grubość 2cm. Powierzchnia w kolorze White Frost 500, najbliższy kolor wg NCS:S 0500-N, odbicie światła, 85% (z czego ponad 99% to światło rozproszone)


4. Parametry techniczne:

- konstrukcja nośna: ECOPHON CONNECT
- wymiary płyty: 600 x 600 x 20 mm
- kolor: White Frost 500
- Odbicie światła (%) : 85
- Ciężar (kg/m²) : 3.0kg/m²

5. Zalecenia przy układaniu:

- Ze względu na krzywiznę ścian, nie zaleca się rozpoczynania siatki płyt od pełnej płyty.
- Wszelkie docinki należy umiejscawiać przy ścianach, natomiast w centralnych częściach pomieszczeń bezwzględnie należy dążyć do zachowania wymiarów standardowych czyli 600x600 mm.
- maksymalna odległość uchwyty montażowego od krawędzi ściany wynosi 600mm
- maksymalny rozkład uchwytów montażowych co 120cm
- Nie należy projektować docinek o wielkości mniejszej niż 30cm - docinki mniejsze są dopuszczalne tylko w wyjątkowych sytuacjach.

SCHEMAT POMIESZCZEN OBIĘTYCH OPRACOWANIEM

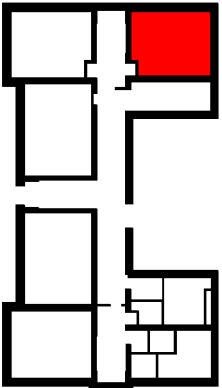

UMIAGA	
1. PROJEKT ARCHYTEKTONICZNO - BUDOWLANY SIŁ ANDRYI GŁOŚĆ 2.PROJEKTEM KONSTRUKCYJNYMI	
PROJEKTAMI BRANŻOWYMI INSTALACJI W TRYBIE REALIZACJI WSZYSTKIE PROJEKTY BRANŻOWE NALEŻY	
ROZPATRYWAĆ JEDYNE	
2. PRZED REALIZACJĄ SPRAWDZIĆ WYMIARY NA BUDOWIE	
3. PODANI PRODUCENTÓW / NADZWI TYTUŁSIE SA PRZEDKŁADOWYM USŁUGIAMI DO OKREŚLENIA MIN. STANDARDÓW	
JAKOŚCI OWOŚCI ETYKIETACH WYKONAWCY MOŻE ZAS OŚWYDZ NIWYCH PRODUCENTÓW ZMIENIE	
ROZWIĄZANIA POD WYKONANIEI ZŁOŻONYMI PARKIEM ROZU TECHNICZNYCH I ESTETYCZNYCH ZAWARTYCH W	
PROJEKCE ORAZ PRZEBIEG JAKOŚCI AUTORA I NIEKIEJE DOKUMENTACJI PROJEKTOWEJ	

TEMA T (NAZWA)	ADAPTACJA CZĘŚCI BUDYNKU W RAMACH PROJEKTU „OPRACOWANIE I REALIZACJA PROGRAMU ROZWOJOWEGO KIEROWNIKU PRZEDSIĘWZĘCIA W NOWYM TARGU ORAZ UTWORZENIE MONOPROFILOWEGO CENTRUM SYMULACJI MEDYCZNEJ”		
ADRES INWEST RYSUNEK	NOWY TARG, dz. nr ew. 6614/8 RZUT SUFITU KASETONOWEGO W POM. NR 0.06		

PROJEKTOWAŁ	arch. Rafał Mirek spec. architektoniczna nr ewid. MPOJ/04/02/010	Podpis	SKALA: 1:100 DATA: LUTY 2018
PRACOWAŁ	RAJ PROJEKT PRACOWNIA ARCHYTEKTONICZNA RAFAŁ MIREK 32-436 TOKARNA 427 tel. 693 398 272	BRANŻA: ARCHITEKTURA	PROJ. WYKONAWCZY A-05