


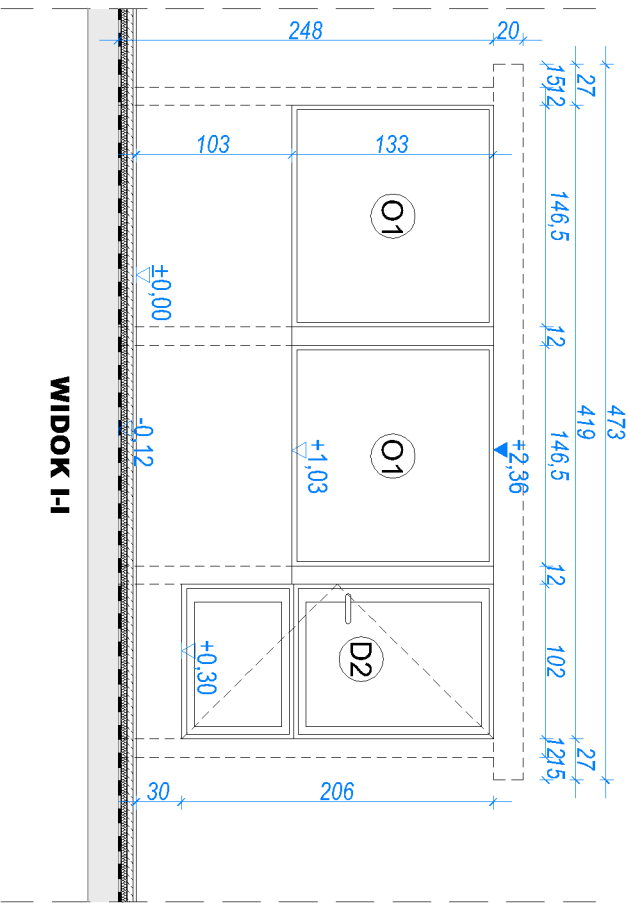

UWAGA
 PODANI PRODUCENCI I NAZWY WŁASNE SĄ PRZYKŁADOWYMI
 SŁUŻĄCYMI DO OKREŚLENIA MIN. STANDARDÓW
 JAKOŚCIOWO- ESTETYCZNYCH. WYKONAWCA MOŻE
 ZASTOSOWAĆ INNYCH PRODUCENTÓW ZAMIENNE
 ROZWIĄZANIA POD WARUNKIEM ZACHOWANIA PARAMETRÓW
 TECHNICZNYCH I ESTETYCZNYCH ZAWARTYCH W PROJEKCIE
 ORAZ PISEMNEJ AKCEPTACJI AUTORA NINIEJSZEJ
 DOKUMENTACJI PROJEKTOWEJ

PROJEKTOWA FIRMA PROJEKT	TEMAT (NAZWA)	1. PROJEKT ARCHITEKTONICZNO - BUDOWLANY STANOWI CAŁOŚĆ Z PROJEKTEM KONSULTACJAMI I PROJEKTAMI BRANŻOWYMI INSTALACJI W TRAKCIE REALIZACJI WSZYSTKIE PROJEKTY BRANŻOWE NALEŻY ROZPAZYMIĆ ŁĄCZNIE	
		2. PRZED REALIZACJĄ SPRAWDZIĆ WYMAGANY NA BUDOWIE	
RYSUNEK	ADRES INWEST.	ADAPTACJA CZĘŚCI BUDYNKU W RAMACH PROJEKTU „OPRACOWANIE I REALIZACJA PROGRAMU ROZWOJOWEGO KIERUNKU PIĘLGNIASTWO PIWISZ W NOWYM TARGU ORAZ UTWORZENIE MONOROTLOWEGO CENTRUM STYMULACJI MEDYCZNEJ”	
	NOWY TARG 42. nr ew. 66/14/8		
DETAL OTWORU OKIENNEGO POMIĘDZY POMIESZCZENIAMI 0.06 I 0.07			
PROJEKTOWAŁ	arch. Rafał Mirek spec. architektoniczna nr stat. MPO/04/04/2010	SKALA: 1:50	
		DATA: LUTY 2018	
PROJ. WYKONAWCZY BRANŻA:		PROJ. RYS.	
ARCHITEKTURA		A-06	
BRANŻA AUTORSKA			