



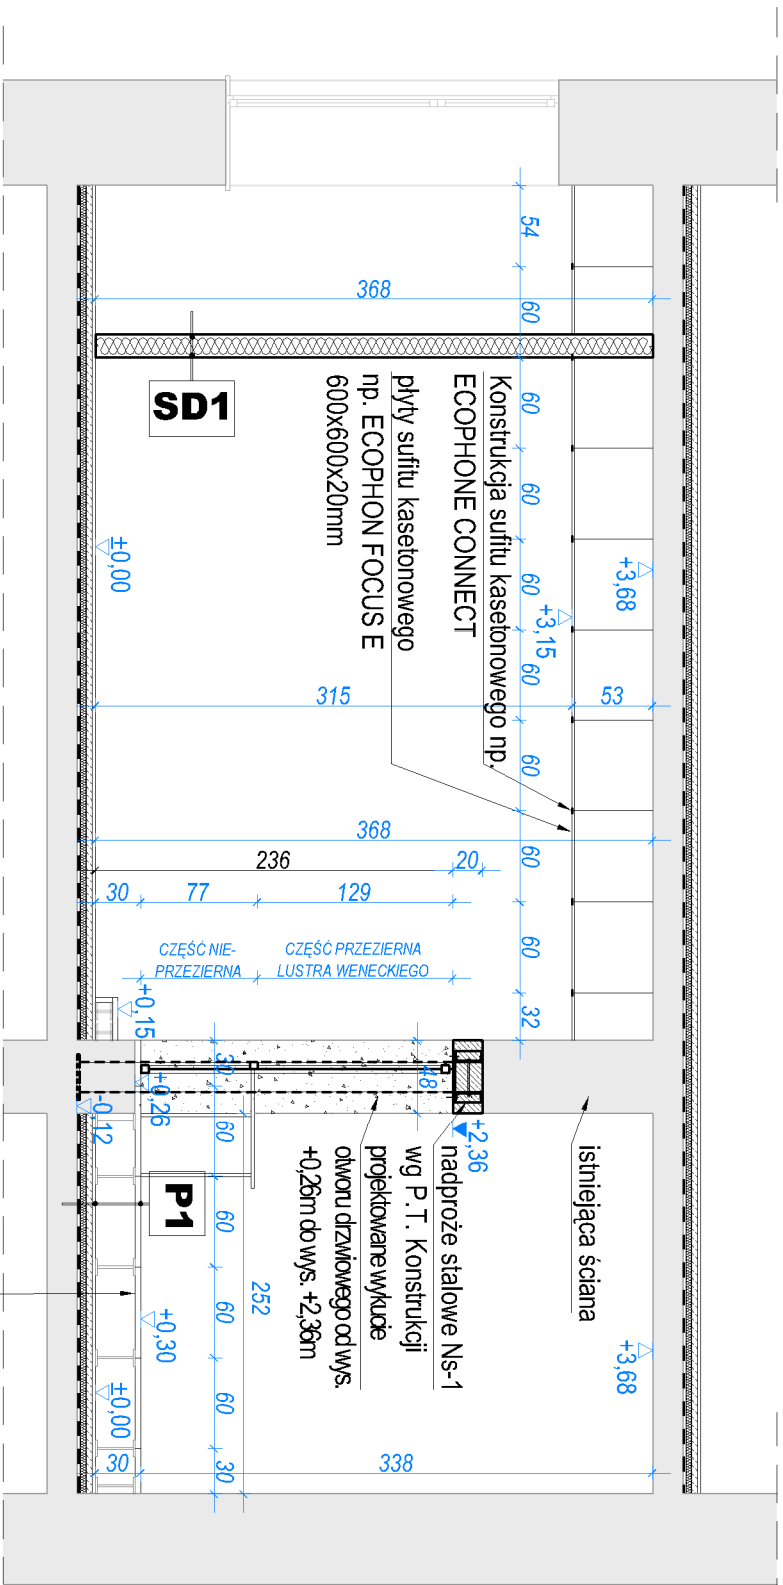


PRZEKRÓJ A-A

projektowany podest techniczny o wys. 300mm

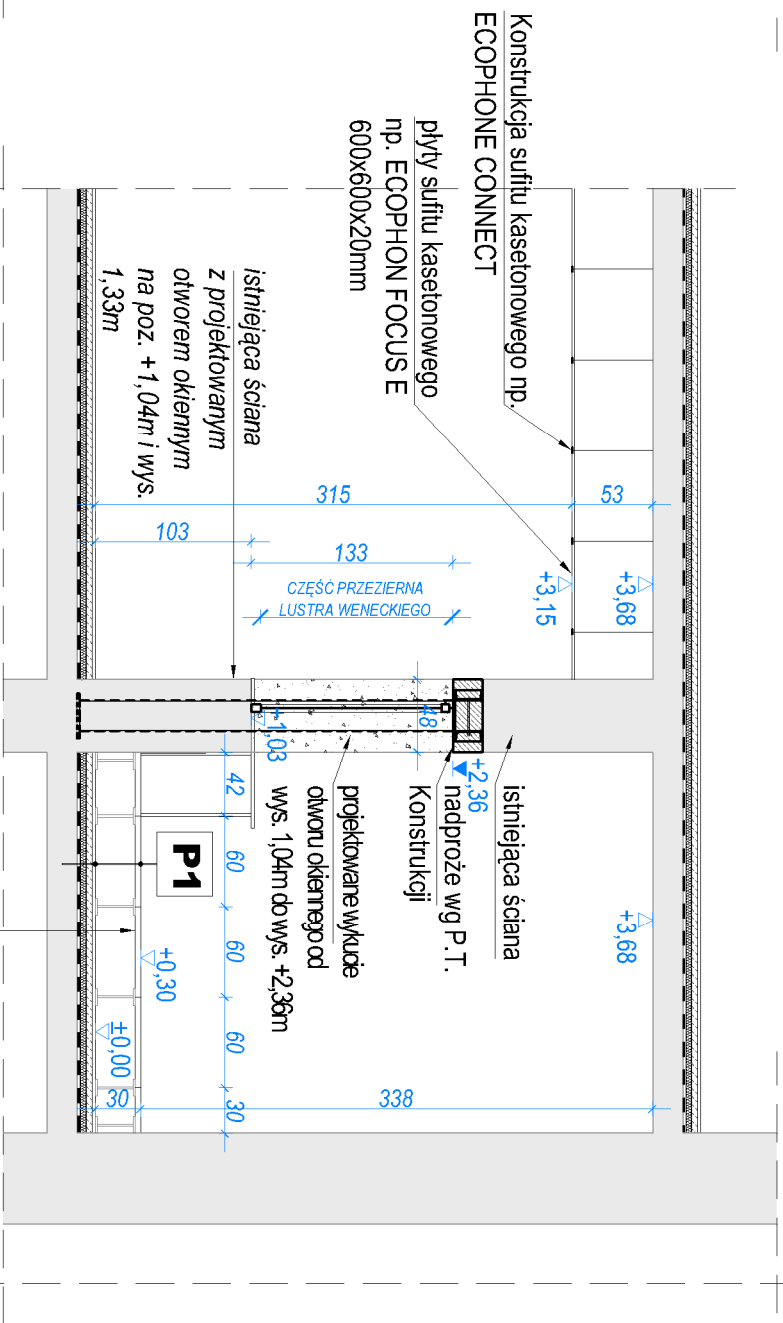


PRZEKRÓJ B-B

projektowany podest
techniczny o wys. 300mm

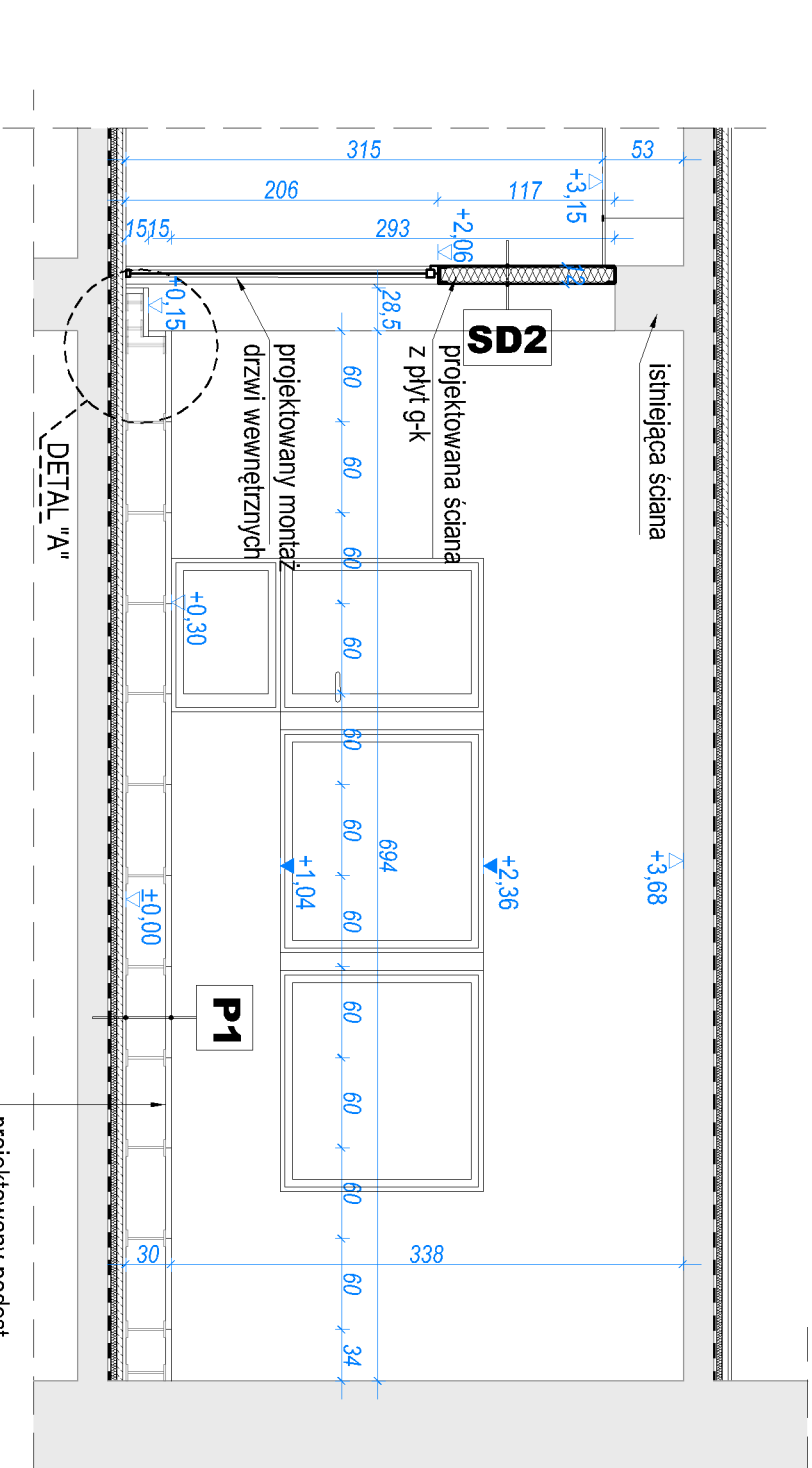

PRZEKRÓJ C-C

projektowany podest techniczny o wys. 300mm

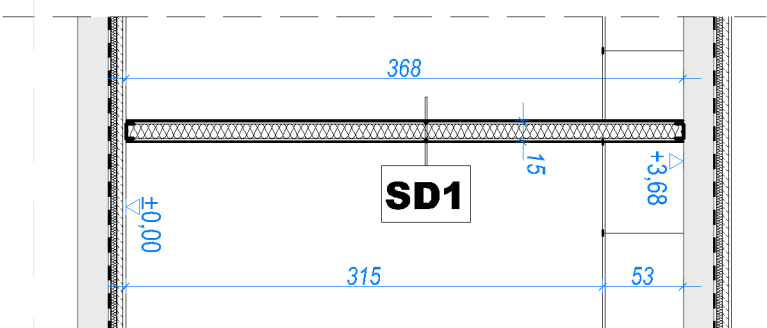

PRZEKRÓJ D-D

UWAGA
PODANI PRODUCCNCI / NAZYWY WŁASNE SA PRZYKŁADOWYMI
SŁUŻACYMI DO OKREŚLENIA MIN. STANDARDÓW
JAKOŚCIOWO- ESTETYCZNYCH. WYKONAWCA MOŻE
ZASTOSOWAĆ INNYCH PRODUCENTÓW ZAMIENNE
ZASTAWIAJĄ POD WARUNKIEM ZACHOWANIA PARAMETRÓW
TECHNICZNYCH / ESTETYCZNYCH ZAWARTYCH W PROJEKCIE
ORAZ PISEMNEJ AKCEPTACJI AUTORA NINIEJSZEJ
DOKUMENTACJI PROJEKTOWEJ

WYMAGA 1. PROJEKT ARCHITEKTONICZNO - BUDOWLANY STRANOWY CAŁOŚĆ Z PROJEKTEM KONSTRUKCYJNYM I ROZPIĘTAMI BRAZOWYMI NAŚLADAJĄ W TRAKCIE REALIZACJI WSZYSTKIE PROJEKTY BRAZOWE WALEŻY ZAPOBIEGAĆ ŁĄCZENIE 2. PRZED REALIZACJĄ SPRAWDZIĆ WYMIARY NA BUDOWIE	
TEMAT (NAZWA) ADAPTACJA CZĘŚCI BUDYNKU W RAMACH PROJEKTU „OPRACOWANIE I REALIZACJA PROGRAMU ROZWOJOWEGO KIERUNKU PIĘTOSIENIARSTWO PMWSZ W NOWYM TARGU ORAZ UTYLIZACJĘ MONOPROFILOWEGO CENTRUM STYMU ACJI MEDYCYNIE” NOWY TARG dż. nr ew. 6614/8	ADRES INWEST. RYSUUNEK PROJEKTOWAŁ
PRZEKROJ A-A, PRZEKROJ B-B, PRZEKROJ C-C, PRZEKROJ D-D	arch. Rafał Mirek spec. architektoniczna nr ewid. MPOL/0402/2010 PODPIS
SKALA: 1:1000 DATA: LUTY 2018 PROJ. WYKONAWCZ BRAZWA: ARCHITEKTURA	IR RYS A-07
PRZEW. AUTORSKI ZASADNICZEGO I WYKONANIA Z DNIA 2.02.2019 r. O PRACI W AUTORSKIM	