


DETAL "A"

Schody posadzki technicznej; skala 1:5

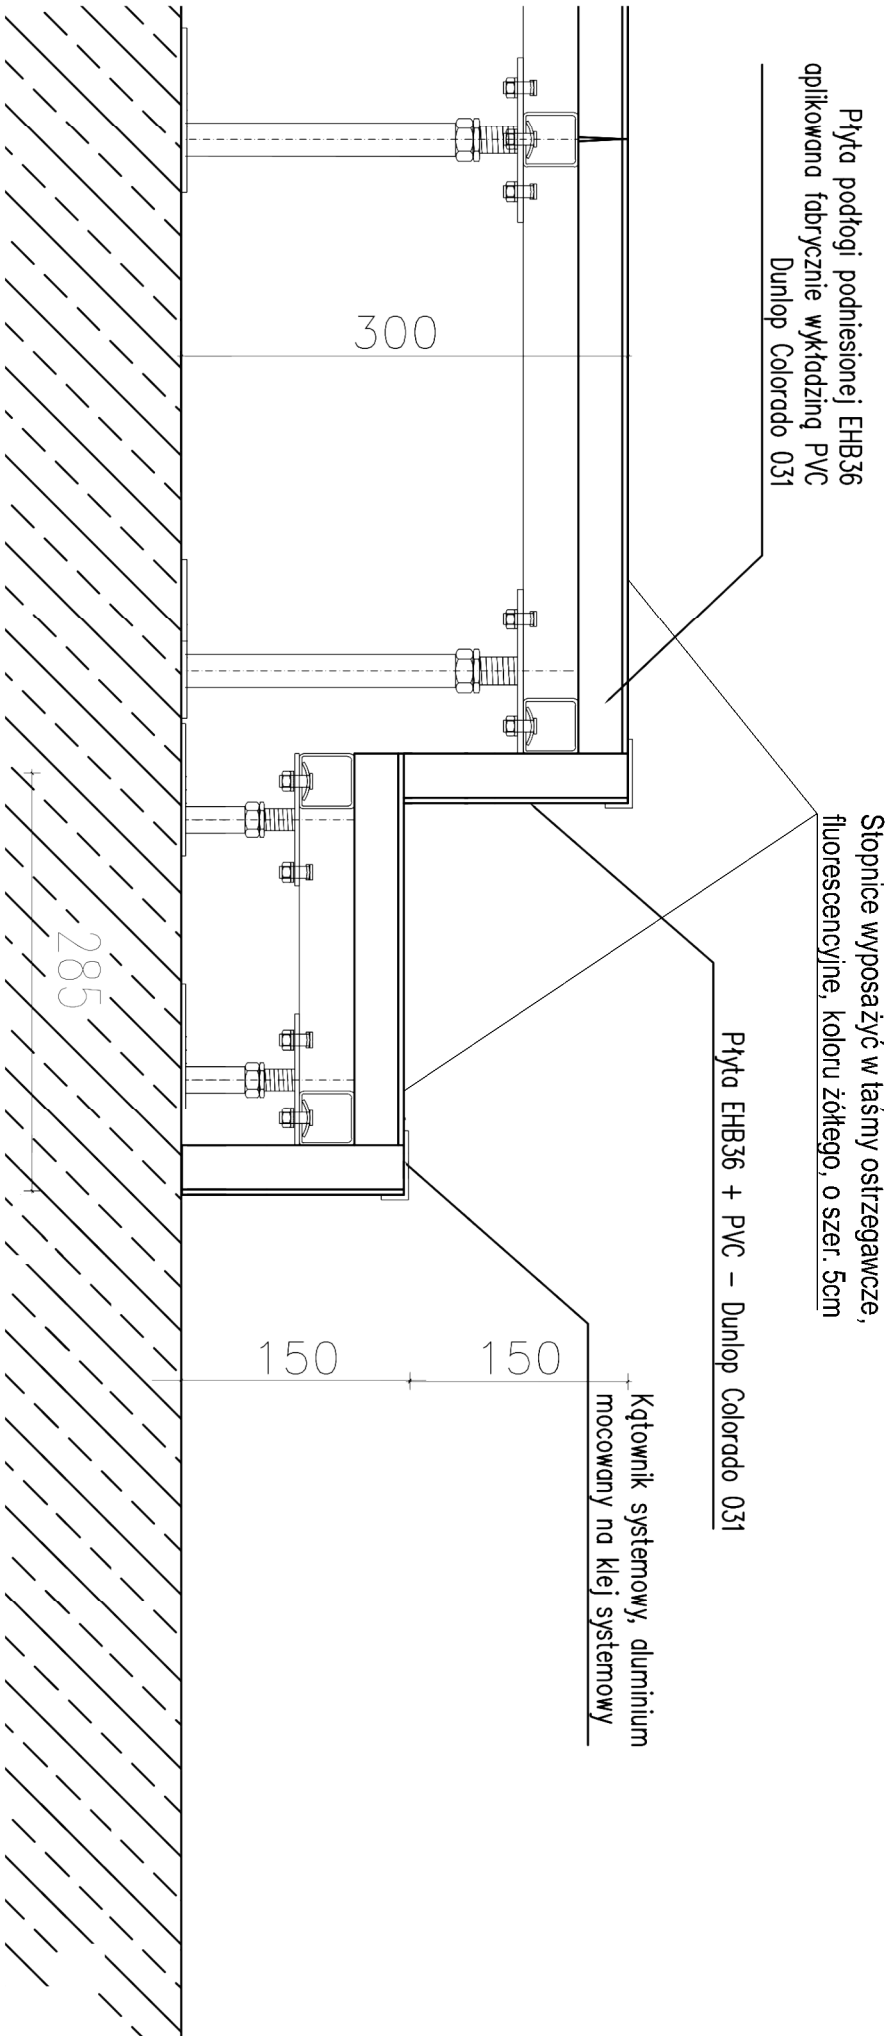

UWAGA
1. PROJEKT ARCHYTEKTONICZNO - BUDOWLANY STANOWI CAŁOŚĆ Z PROJEKTEM KONSTRUKCYJNYM I PROJEKTEM BRANDOWYM I INSTALACJI. W TRYMIE REALIZACJI WSZYSTKIE PROJEKTY BRANDOWE NALEŻY ROZPATRYWAĆ JEDNIE.
2. PRZED REALIZACJĄ SPRAWDZIĆ WYMAGI NA BUDOWIE.

TEMAT (NAZWA)	ADAPTACJA CZĘŚCI BUDYNKU W RAMACH PROJEKTU „OPRACOWANIE I REALIZACJA PROGRAMU ROZWOJOWEGO KIERUNKU PIELĘGNIARSTWO PWSZ W NOWYM TARGU ORAZ UTWORZENIE MONOPROFILOWEGO CENTRUM SYMULACJI MEDYCZNEJ”		
ADRES INWEST RYСУNEK	NOWY TARG, dz. nr ew. 6614/8 DETAL "A" - SCHODY PODESTU TECHNICZNEGO		
PROJEKTOWAŁ	arch. Rafał Mirek spec. architektoniczna nr ewid. MPO/4/04/02/010	Podpis	SKALA: 1:5 DATA: LUTY 2018

UWAGA
PODANI PRODUCENCI I NAZWY WŁASNE SĄ PRZYKŁADOWYMI
SŁUŻĄCYMI DO OKREŚLENIA MIN. STANDARDÓW
JAKOŚCIOWO- ESTETYCZNYCH. WYKONAWCA MOŻE
ZASTOSOWAĆ INNYCH PRODUCENTÓW ZAMIENNE
ROZWIĄZANIA POD WARUNKIEM ZACHOWANIA PARAMETRÓW
TECHNICZNYCH I ESTETYCZNYCH ZAWARTYCH W PROJEKCIE
ORAZ PISEMNEJ AKCEPTACJI AUTORA NINIEJSZEJ
DOKUMENTACJI PROJEKTOWEJ