


DETAL "B"

obudowa instalacji sanitarnych; skala 1:10

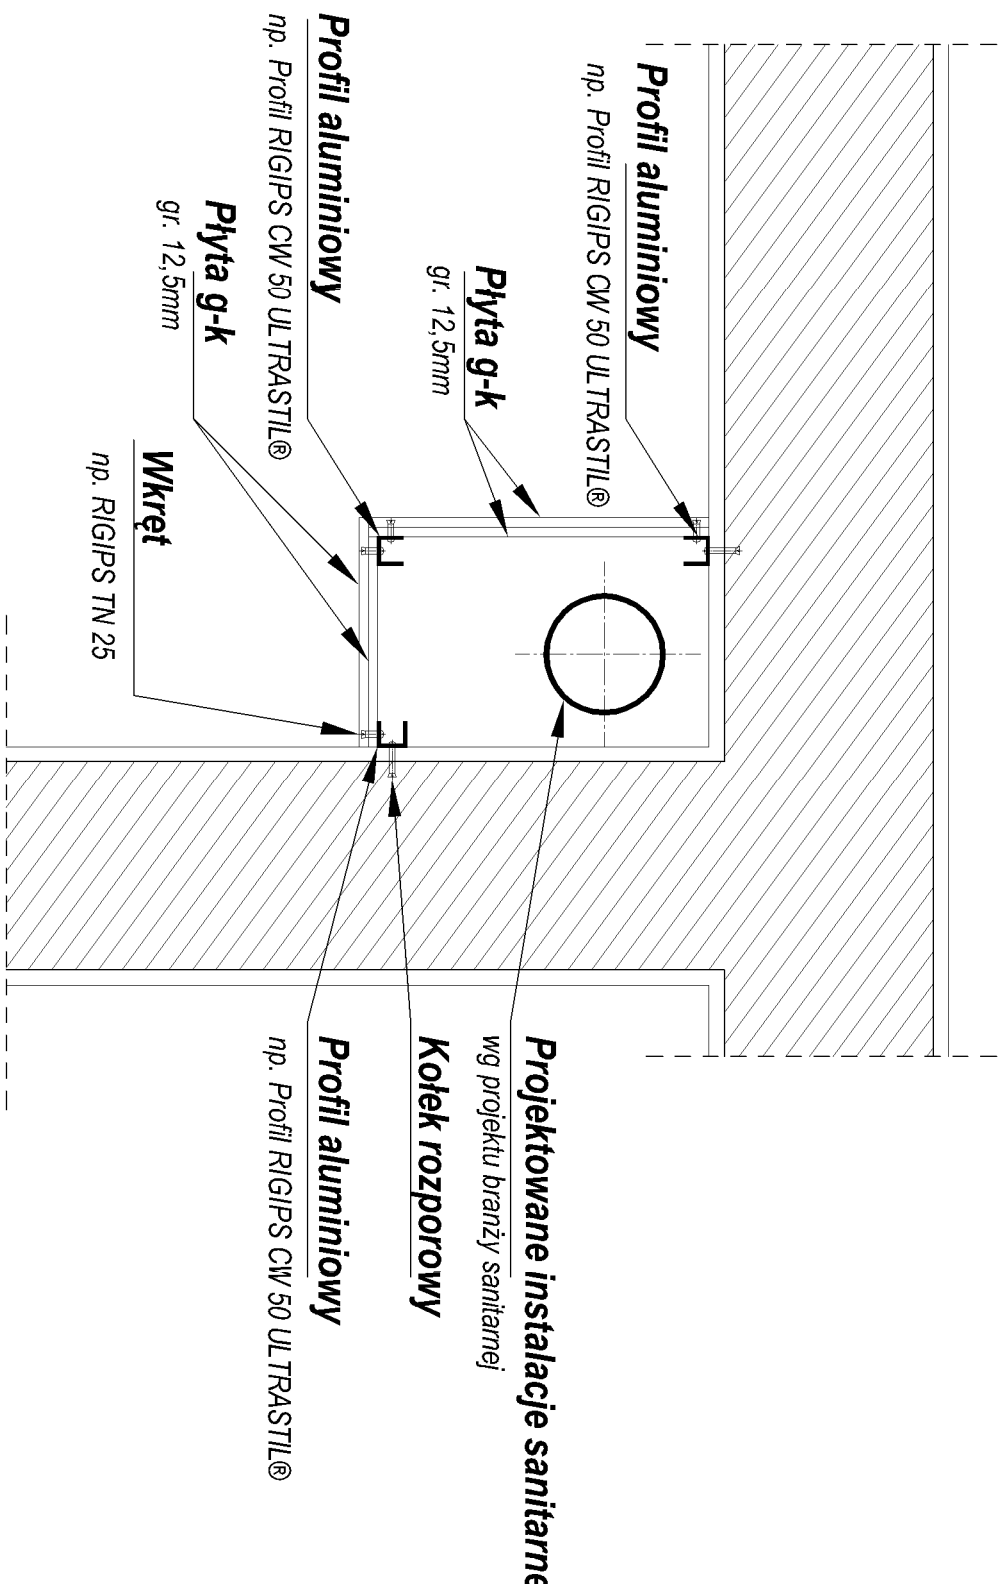

UWAGA
1. PROJEKT ARCHYTEKTONICZNO - BUDOWLANY STANOWI CAŁOŚĆ Z PROJEKTEM KONSTRUKCYJNYM I PROJEKTEM BRANŻOWYM I INSTALACJI. W TRYBIE REALIZACJI WSZYSTKIE PROJEKTY BRANŻOWE NALEŻY ROZPATRYWAĆ JEDNOLICZNIE.
2. PRZED REALIZACJĄ SPRAWDZIĆ WYMAGI NA BUDOWIE.

UWAGA
PODANI PRODUCENCI I NAZWY WŁASNE SĄ PRZYKŁADOWYMI
SŁUŻĄCYMI DO OKREŚLENIA MIN. STANDARDÓW
JAKOŚCIOWO- ESTETYCZNYCH. WYKONAWCA MOŻE
ZASTOSOWAĆ INNYCH PRODUCENTÓW ZAMIENNE
ROZWIĄZANIA POD WARUNKIEM ZACHOWANIA PARAMETRÓW
TECHNICZNYCH I ESTETYCZNYCH ZAWARTYCH W PROJEKCIE
ORAZ PISEMNEJ AKCEPTACJI AUTORA NINIEJSZEJ
DOKUMENTACJI PROJEKTOWEJ

TEMAT (NAZWA)	ADAPTACJA CZĘŚCI BUDYNKU W RAMACH PROJEKTU „OPRACOWANIE I REALIZACJA PROGRAMU ROZWOJOWEGO KIERUNKU PRZEDSIĘWZIĘCIA W NOWYM TARGU ORAZ UTWORZENIE MONOPROFILOWEGO CENTRUM SYMULACJI MEDYCZNEJ”		
ADRES INWEST RYSUNEK	NOWY TARG, dz. nr ew. 6614/8 DETAL "B" - OBUDOWA PIONÓW I RUR W SYSTEMIE G-K		
PROJEKTOWAŁ	arch. Rafał Mirek spec. architektoniczna nr ewid. MPJ04/0402010	PODPIS	SKALA: 1:10 DATA: LUTY 2018
PRACOWAŁ	RM PROJEKT PRACOWNIA ARCHYTEKTONICZNA RAFAŁ MIREK 32-436 TOKARNA 427 tel. 693 398 272	BRANŻA: ARCHITEKTURA	PROJ. WYKONAWCZY A-09