


PROJEKT ZESTAWU MEBLOWEGO NR 01

LOKALIZACJA: POMIESZCZENIE NR 0.06

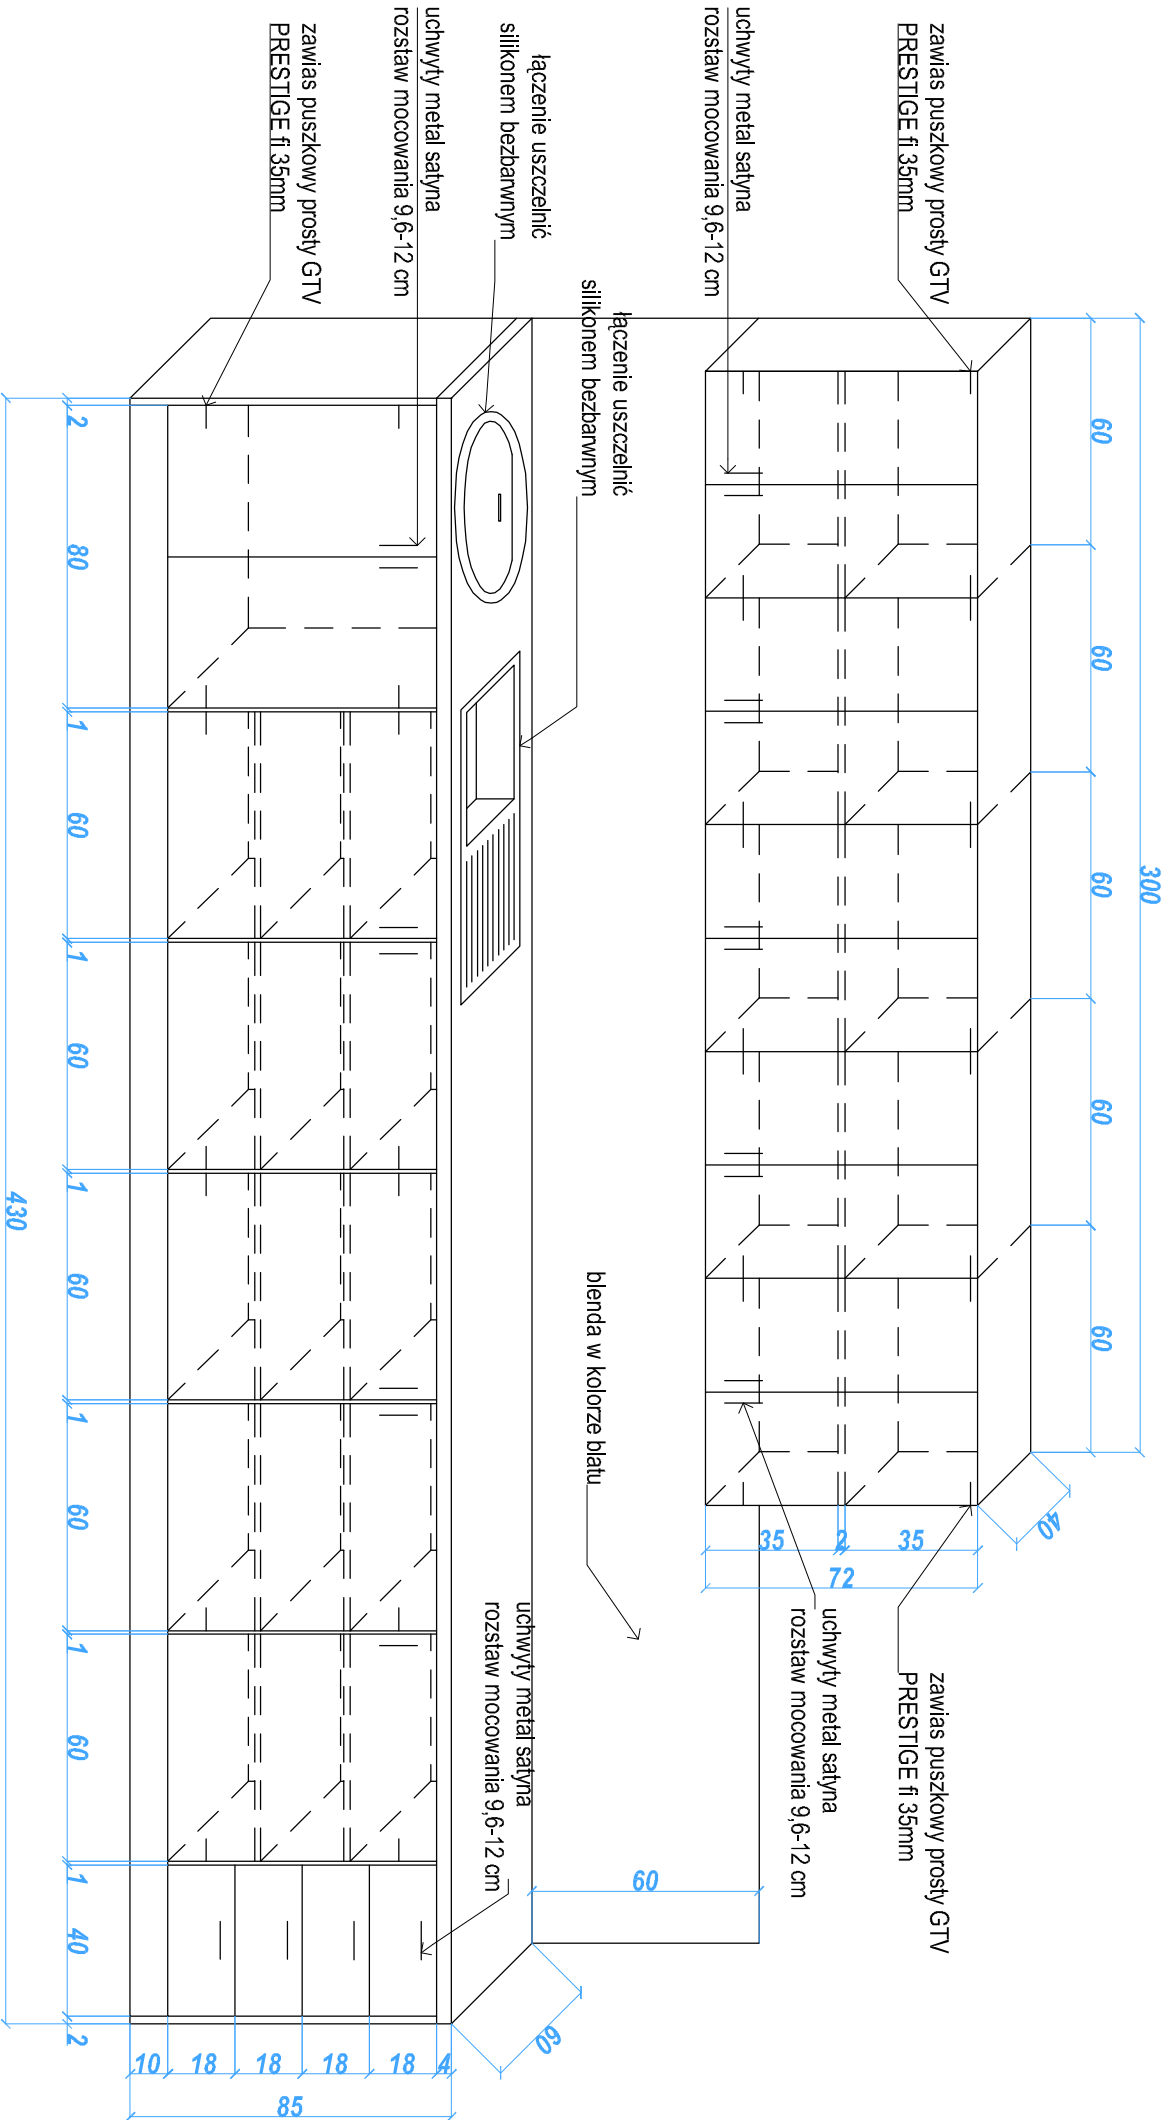

KORPUS ZASADNICZY (tj. półki, drzwi) wykonane:

z płyty laminowanej gr. min 18 mm, w kolorze np.

D3820 OW Kasztan Berno z obrzeżem PCV 2mm w

kolorze D3820 OW Kasztan Berno

TYLNA ŚCIANKA MEBLI (tzw. plecy) wykonane:

z płyty HDF gr. 3mm w kolorze np. D3820 OW Kasztan

Berno mocowana do boków za pomocą wkrętów do

drewna 3x35[mm] co 15 cm

UWAGA
1. PROJEKT ARCHITEKTONICZNO - BUDOWLANY STANOWI CAŁOŚĆ Z PROJEKTEM KONSTRUKCYJNYM I PROJEKTAMI BRANDOWYMI INSTALACJI, W TRAKCIE REALIZACJI WSZYSTKIE PROJEKTY BRANDOWE WALEŻY ROZPATRYWAĆ ŁĄCZNIE.
2. PRZED REALIZACJĄ WSZYSTKIE WYMIARY SPRAWDZIĆ NA BUDOWIE

UWAGA
PODANI PRODUCENCI I NAZWY WŁASNE SĄ PRZYKŁADOWYMI
SŁUŻĄCYMI DO OKREŚLENIA MIN. STANDARDÓW
JAKOŚCIOWO- ESTETYCZNYCH, WYKONAWCA MOŻE
ZASTOSOWAĆ INNYCH PRODUCENTÓW ZAMIEINNE
ROZWIĄZANIA POD WARUNKIEM ZACHOWANIA PARAMETRÓW
TECHNICZNYCH I ESTETYCZNYCH ZAWARTYCH W PROJEKCIE
ORAZ PISEMNEJ AKCEPTACJI AUTORA I NINIEJSZEJ
DOKUMENTACJI PROJEKTOWEJ

TEMAT (NAZWA)		ADRES INWEST.	
ADAPTACJA CZĘŚCI BUDYNKU W RAMACH PROJEKTU „OPRACOWANIE I REALIZACJA PROGRAMU ROZWOJOWEGO KIERUNKU PIEŁĘGNIARSTWO PPM SZ W NOWYM TARGU ORAZ UTWORZENIE MONOPROFILOWEGO CENTRUM SYMULACJI MEDYCZNEJ”		NOWY TARG dz. nr ew. 6614/8	
RYSUNEK		ZESTAW MEBLOWY 01	
PROJEKTOWAŁ		SKALA: 1:20	
arch. Rafał Mirek spec. architektoniczne nr ew. : MPDIA/04/2010		DATA: LUTY 2018	
FIRM PROJEKT PRACOWNIA ARCHITEKTONICZNA RAFAŁ MIREK 32-436 TOKARNA 427 t.k. 693 398 272		PROJ. WYKONAWCZY	
BRANŻA:		ARCHITEKTURA	
MR RYS.		M-01	