


PROJEKT ZESTAWU MEBLOWEGO NR 05

LOKALIZACJA: POMIESZCZENIE NR 0.10

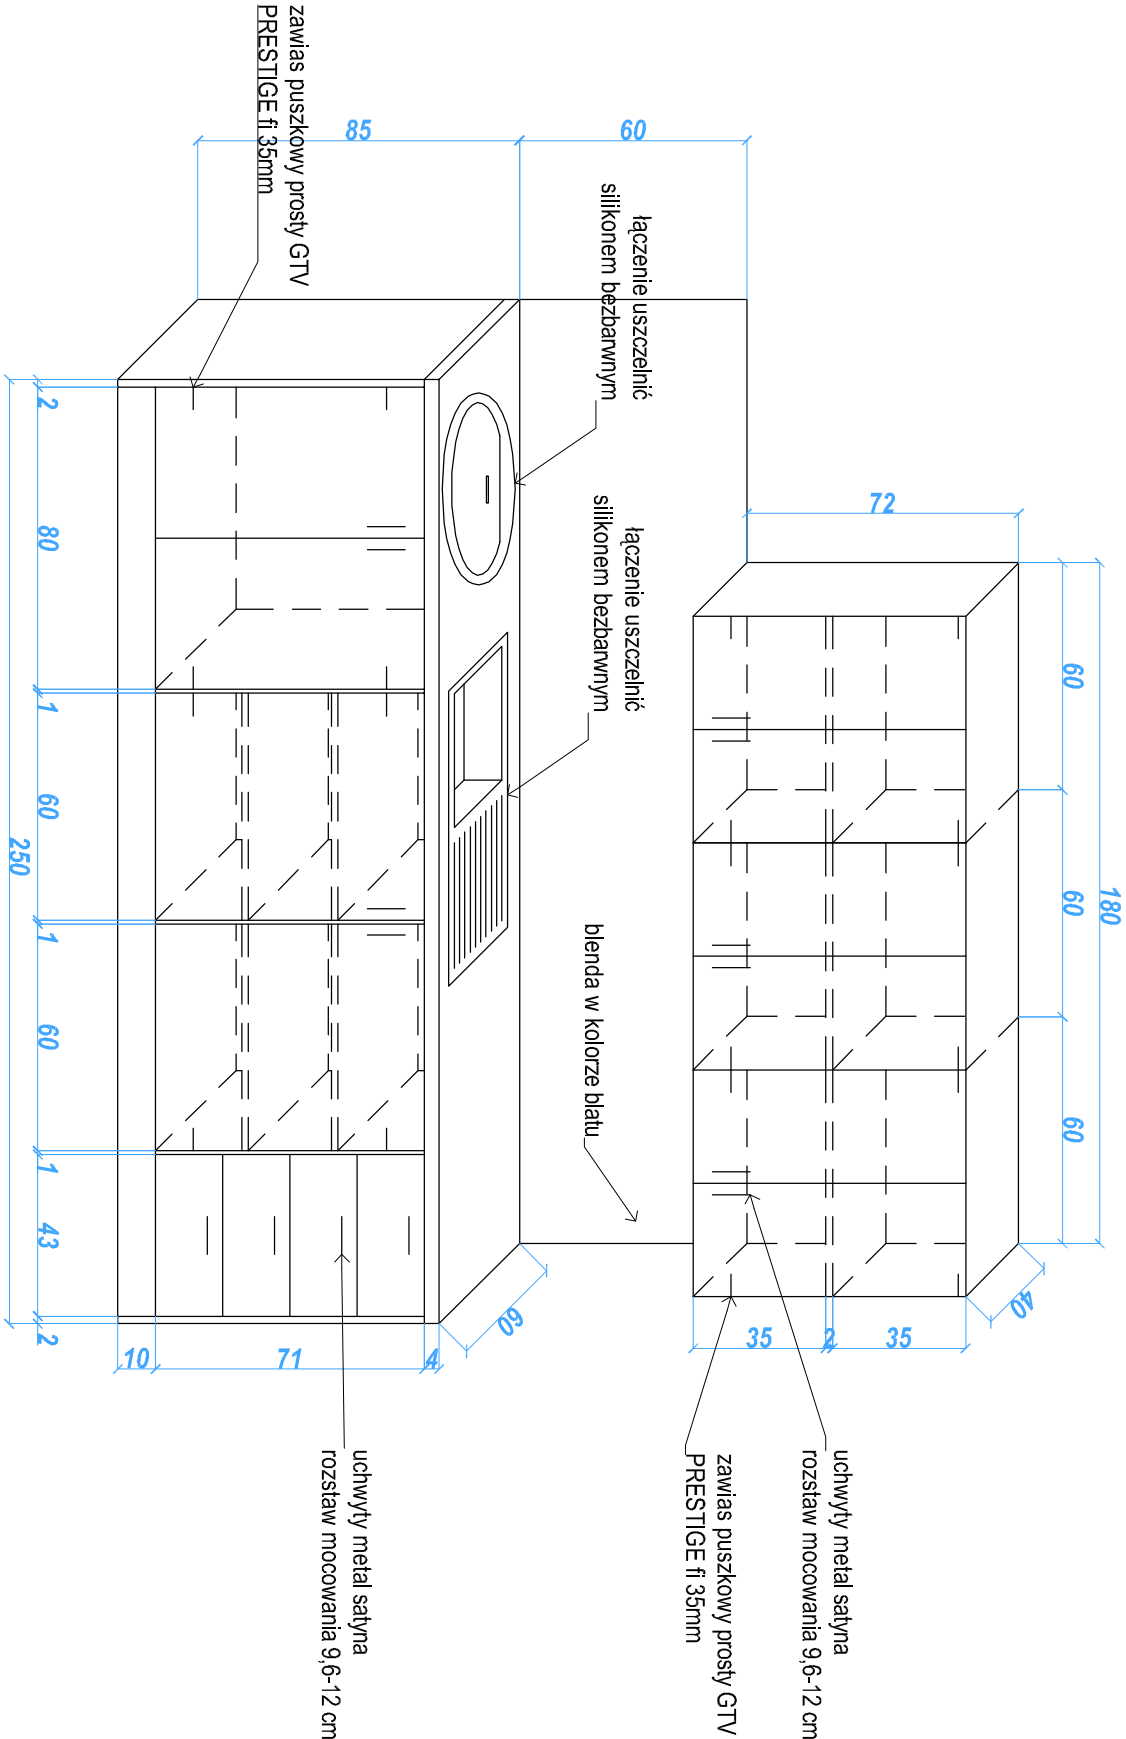

KORPUS ZASADNICZY (tj. półki , drzwi) wykonane:
z płyty laminowanej gr. min 18 min. w kolorze np.
D3820 OW Kasztan Berno z obrzeżem PCV 2mm w
kolorze **D3820 OW Kasztan Berno**

TYLNA ŚCIANKA MEBU (tzw. plecy) wykonane:
z płyty HDF gr.3mm w kolorze np. **D3820 OW Kasztan Berno** mocowana do boków za pomocą wkrętów do
drewna 3x35[mm] co 15 cm

UWAGA
PODANI PRODUCENCI I NAZWY WŁASNE SĄ PRZYKŁADOWYMI
SŁUŻĄCYMI DO OKREŚLENIA MIN. STANDARDÓW
JAKOŚCIOWO- ESTETYCZNYCH. WYKONAWCA MOŻE
ZASTOSOWAĆ INNYCH PRODUCENTÓW ZAMIENIE
ROZWIĄZANIA POD WARUNKIEM ZACHOWANIA PARAMETRÓW
TECHNICZNYCH I ESTETYCZNYCH ZAWARTYCH W PROJEKCIE
ORAZ PISEMNEJ AKCEPTACJI AUTORA NINIEJSZEJ
DOKUMENTACJI PROJEKTOWEJ

UWAGA
1. PROJEKT ARCHYTEKTONICZNO - BUDOWLANY STANOWI CAŁOŚĆ Z PROJEKTEM KONSTRUKCYJNYMI I
PROJEKTAMI BRANDOWYMI INSTALACJI, W TRYBIE REALIZACJI WSKAZUJĄCE PROJEKTY BRANDOWE WALEŻY
ROZPATRYWAC ŁĄCZNIE.
2. PRZED REALIZACJĄ WSZYSTKIE WYMIARY SPRAWDZIĆ NA BUDOWIE

TEMAT (NAZWA)	ADAPTACJA CZĘŚCI BUDYNKU W RAMACH PROJEKTU „OPRACOWANIE/ REALIZACJA PROGRAMU ROZWOJOWEGO KIERUNKU PIĘKNIAMSTWO PPWSZ W NOWYM TARGU ORAZ UTWORZENIE MONOPROFLOWEGO CENTRUM SYMULACJI MEDYCZNEJ”		
	RYSUNEK		
ADRES INWEST.	NOWY TARG dz. nr ew. 6614/8		
PROJEKTOWAŁ	ZESTAW MEBLOWY 05		
	arch. Rafał Mirek spec. architektoniczne nr ew. : MPQIA/0402010	Podpis	SKALA: 1:20 DATA: LUTY 2018 PROJ. WYKONAWCZY BRANŻA: ARCHITEKTURA
PRWA AUTORSKIE ZASRZĘDZONE ZGODNIE Z USTAWĄ Z DNIA 4.02.1999 r. O PRAWIE AUTORSKIM		MR RYS.	M-05