


PROJEKT ZESTAWU MEBLOWEGO NR 06  
LOKALIZACJA: POMIESZCZENIE NR 0.11

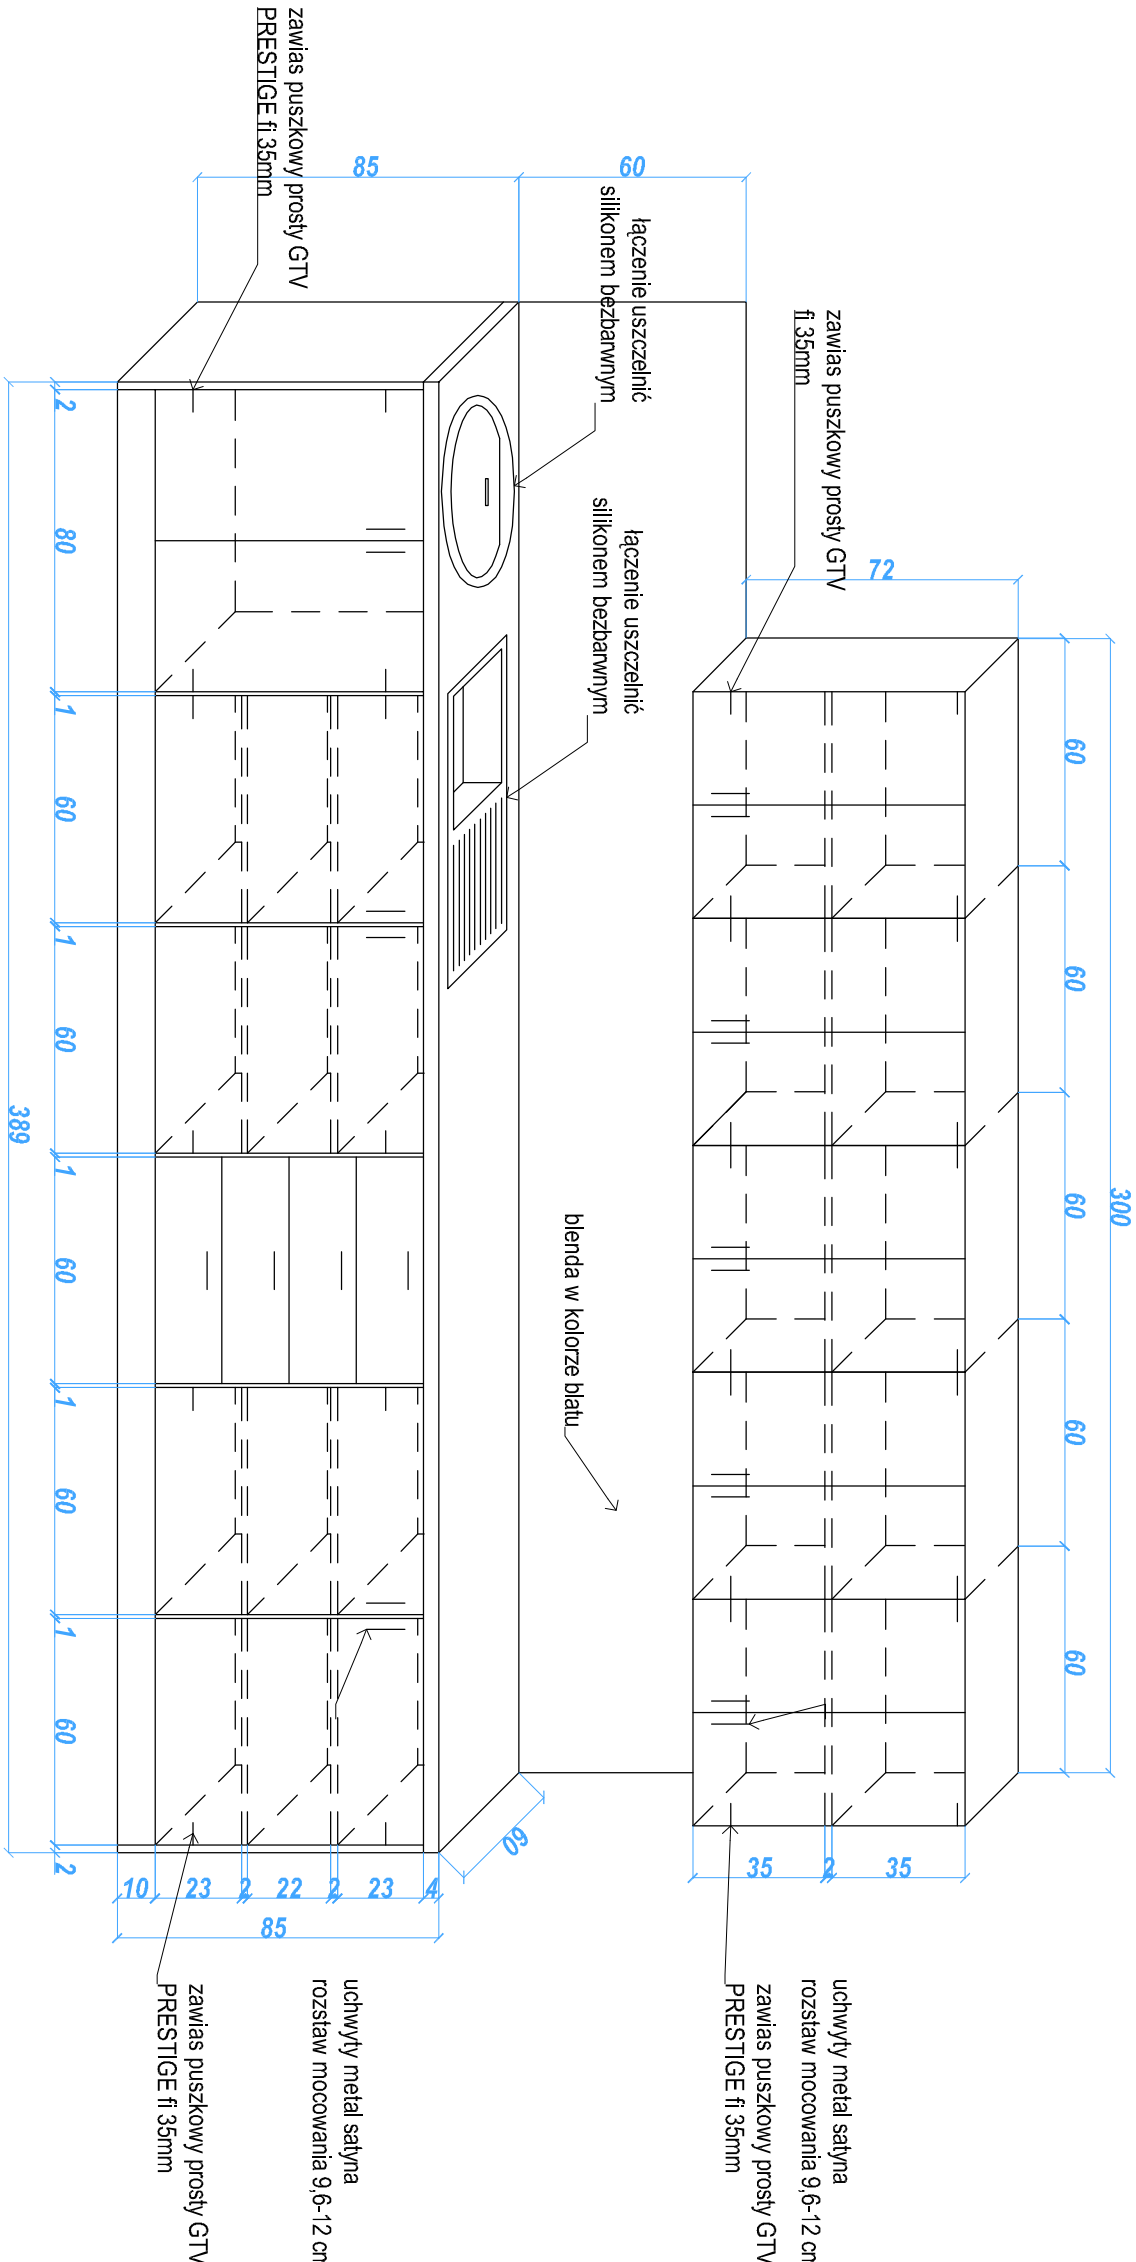

**KORPUS ZASADNICZY** (tj. półki, drzwi) wykonane:  
z płyty laminowanej gr. min 18 mm. w kolorze np.  
**D3820 OW Kasztan Berno** z obrzeżem PCV 2mm w  
kolorze **D3820 OW Kasztan Berno**

**TYLNA ŚCIANKA MEBLI** (tzw. plecy) wykonane:  
z płyty HDF gr. 3mm w kolorze np. **D3820 OW Kasztan Berno** mocowana do boków za pomocą wkrętów do  
drewna 3x35[mm] co 15 cm

UWAGA  
PODANI PRODUCENCI / NAZWY WŁASNE SĄ PRZYKŁADOWYMI  
SŁUŻĄCYMI DO OKREŚLENIA MIN. STANDARDÓW  
JAKOŚCIOWO-ESTETYCZNYCH. WYKONAWCA MOŻE  
ZASTOSOWAĆ INNYCH PRODUCENTÓW ZAMIENIE  
ROZWIĄZANIA POD WARUNKIEM ZACHOWANIA PARAMETRÓW  
TECHNICZNYCH I ESTETYCZNYCH ZAWARTYCH W PROJEKcie  
ORAZ PISEMNEJ AKCEPTACJI AUTORA NINIEJSZEJ  
DOKUMENTACJI PROJEKTOWEJ

UWAGA  
1. PROJEKT ARCHITEKTONICZNO - BUDOWLANY STANOWI CAŁOŚĆ Z PROJEKTEM KONSTRUKCYJNYM I  
PROJEKTAMI BRANDOWYMI INSTALACJI, W TRYBIE REALIZACJI WSKAZUJĄCE PROJEKTY BRANDOWE WALEŻY  
ROZPATRYWAĆ ŁĄCZNIE.  
2. PRZED REALIZACJĄ WSZYSTKIE WYMIARY SPRAWDZIĆ NA BUDOWIE

|                                                                                              |  |   |                                             |
|----------------------------------------------------------------------------------------------|--|---|---------------------------------------------|
| TEMAT<br>(NAZWA)                                                                             |  | ADAPTACJA CZĘŚCI BUDYNKU W RAMACH PROJEKTU „OPRACOWANIE/<br>REALIZACJA PROGRAMU ROZWOJOWEGO KIEROWNIKU PIELĘGNIARSTWA<br>PPWSZ W NOWYM TARGU ORAZ UTWORZENIE MONOPROFLOWEGO<br>CENTRUM SYMULACJI MEDYCZNEJ” |                                             |
| ADRES INWEST.                                                                                |  | NOWY TARG dz. nr ew. 6614/8   |                                             |
| RYSUNEK                                                                                      |  | ZESTAW MEBLOWY 06   |                                             |
| PROJEKTOWAŁ                                                                                  |  | arch. Rafał Mirek<br>spec. architektura<br>nr ewkt.: MPQIA/0402010   | DATA: LUTY 2018                             |
| FIRM PROJEKT PRACOWNIA ARCHITEKTONICZNA RAFAŁ MIREK<br>32-436 TOKARNA 427 I tel. 693 398 272 |  | PODPIS   | PROJ. WYKONAWCZY<br>BRANŻA:<br>ARCHITEKTURA |
| FIRM PROJEKT                                                                                 |  | MR RYS.   | SKALA: 1:20                                 |
| PRAWA AUTORSKIE ZASERWIZOWANE ZGODNIE Z USTAWĄ Z DNIA 4.10.21999 r. O PRAWIE AUTORSKIM       |  | MR RYS.   | BRANŻA:<br>ARCHITEKTURA                     |
| FIRM PROJEKT                                                                                 |  | MR RYS.   | SKALA: 1:20                                 |
| PRAWA AUTORSKIE ZASERWIZOWANE ZGODNIE Z USTAWĄ Z DNIA 4.10.21999 r. O PRAWIE AUTORSKIM       |  | MR RYS.   | BRANŻA:<br>ARCHITEKTURA                     |