


LOKALIZACJA: POMIESZCZENIE NR 0.07

część blatu
osadzona na
istniejącej ścianie

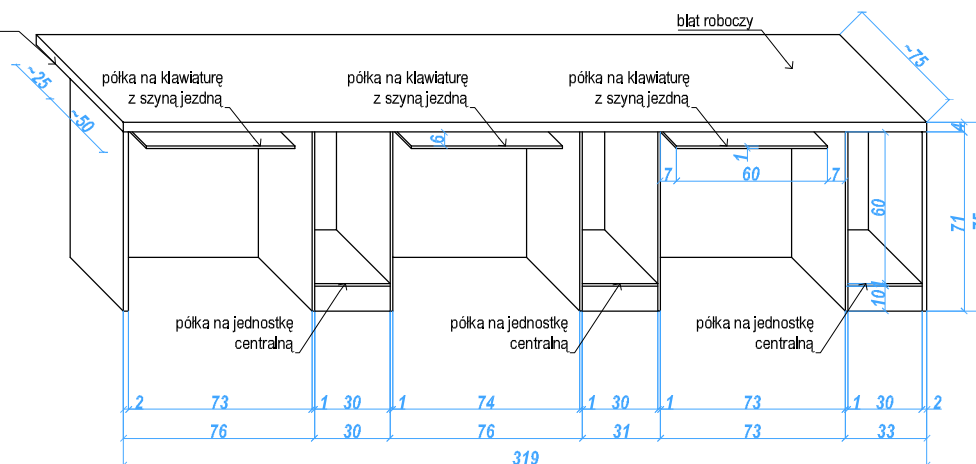

**UWAGA: DOPUSZCZA SIĘ REZYGNACJĘ Z PÓLEK NA Klawiaturę
POD WARUNKIEM PISEMNEGO UZGODNIENIENIA Z ZAMAWIAJĄCYM**

1. PROJEKT ARCHITEKTONICZNO - BUDOWLANY STANOWI CAŁOŚĆ Z PROJEKTEM KONSTRUKCYJNYM I PROJEKTAMI BRANŻOWYMI INSTALACJI, W TRAKCIE REALIZACJI WSZYSTKIE PROJEKTY BRANŻOWE NALEŻY ROZPATRYWAĆ ŁĄCZNIE.

2. PRZED REALIZACJĄ WSZYSTKIE WYMIARY SPRAWDZIĆ NA BUDOWIE

UWAGA
PODANI PRACOWNICY, NAZWI WŁASNE SĄ PRZYKŁADOWYMI
SŁUŻĄCYMI DO OKREŚLENIA MIN. STANDARDÓW
JAKOŚCIOWO-ESTETYCZNYCH. WYKONAWCA MOŻE
JAKOŚĆ OCENIĆ INNYCH, PRODUKTÓW ZMIENIE
ROZCZYNIAJĄC POD WARUNKI ZACHOWANIA PARAMETRÓW
TECHNICZNYCH I ESTETYCZNYCH ZAWARTYCH W PROJEKcie
ORAZ PISEMNEJ AKCEPTACJI AUTORA WNIOSU
DO DOKUMENTACJI PROJEKTOWEJ.

TEMAT (NAZWA)	ADAPTACJA CZĘŚCI BUDYNKU W RAMACH PROJEKTU „OPRACOWANIE I REALIZACJA PROGRAMU ROZWOJOWEGO KIERUNKU PIELEGNIARSTWO PPWSZ W NOWYM TARGU ORAZ UTWORZENIE MONOPROFILOWEGO CENTRUM SYMULACJI MEDYCZNEJ”					
ADRES INWEST.	NOWY TARG dz. nr ew. 6614/8					
RYSUNEK	ZESTAW MEBLOWY 11					
PROJEKTOWAŁ	arch. Rafał Mirek spec.: architektoniczna nr ewid.: MPO/A/040/2010	PODPIS				SKALA: 1:20
						DATA: LUTY 2018
						PROJ. WYKONAWCZY
	RM PROJEKT PRACOWNIA ARCHYTEKTONICZNA RAFAŁ MIREK 32-436 TOKARNIA 427 tel. 693 398 272					BRANŻA: ARCHITEKTURA
						M-09
PRAWA AUTORSKIE ZOSTRZEŹONE ZGODNIE Z USTAWĄ Z DNIA 4 02 1999 r. O PRAWACH AUTORSKIM						