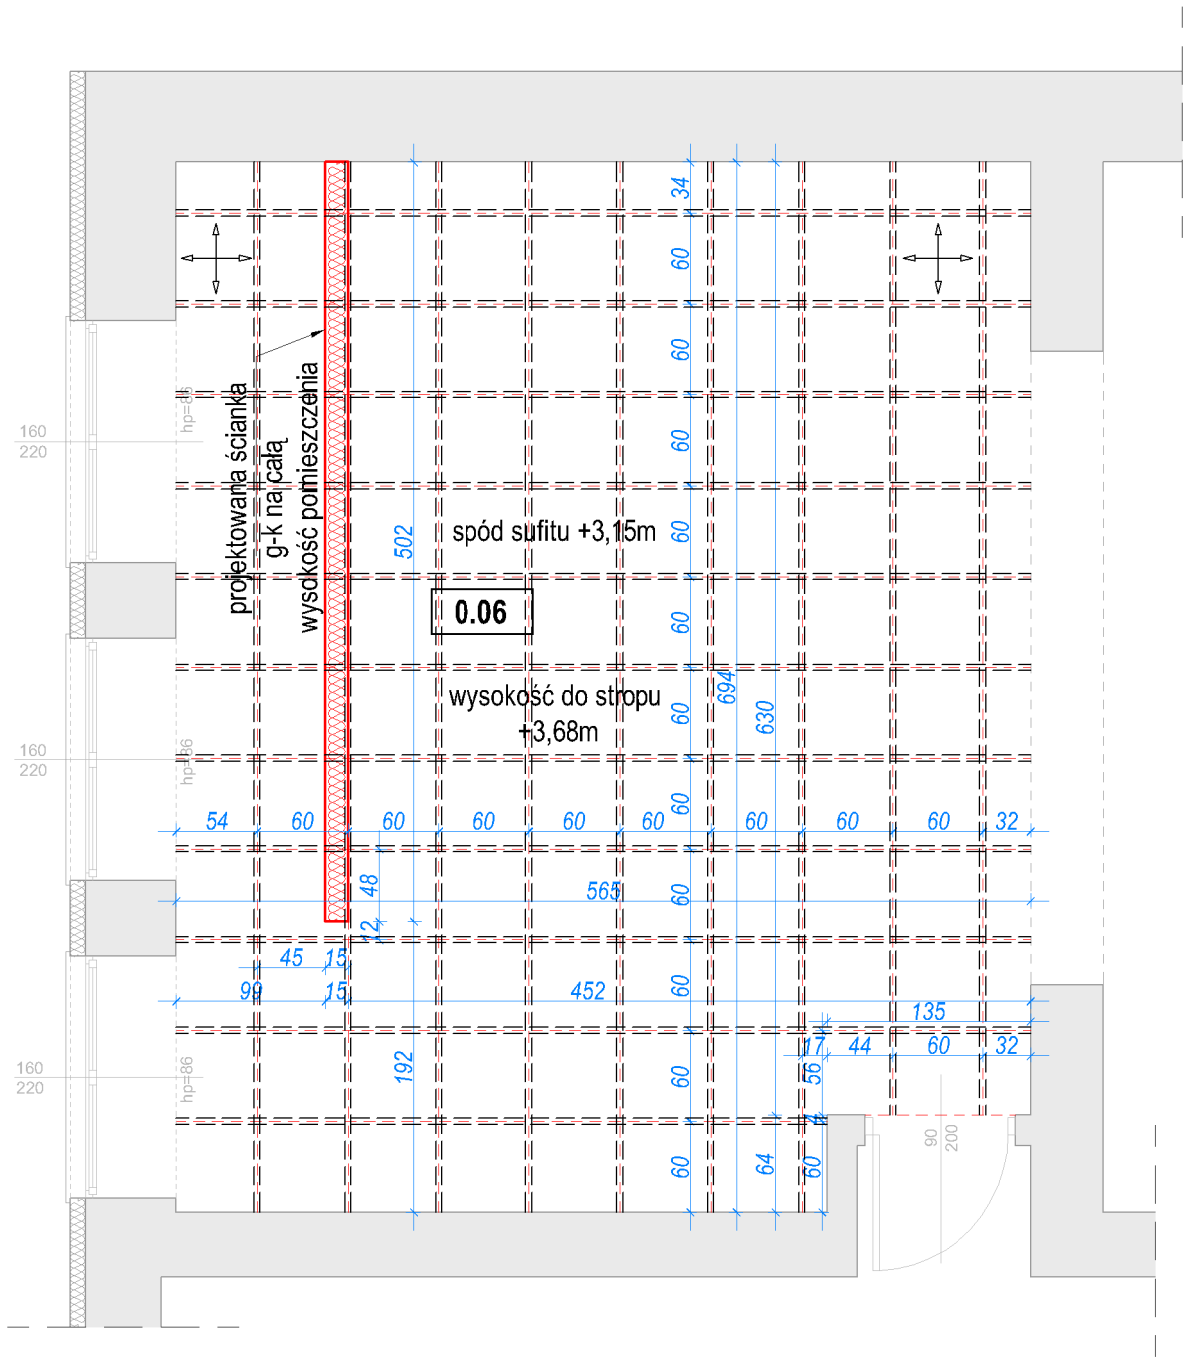


płyty sufitu kasetonowego np. ARMSTRONG PLAIN 600x600x15mm

Konstrukcja sufitu kasetonowego np. ARMSTRONG PRELUDE 24

Miejsce rozpoczęcia układania płyt

1. Wymiary pomieszczenia 5,65 m x 6,94 m. Powierzchnia sufitu 38,35 m2.

2. Poziom sufitu kasetonowego h = 315cm (wysokość istniejącej powierzchni podłogi do spodu kasetonu).

3. Zastosowano systemowy mineralny sufit podwieszany modułowy 60x60cm np. ARMSTRONG z płytami odpornymi na wilgotność względną do 95% np. ARMSTRONG PLAIN 600x600x15mm z krawędzią board (krawędź prosta) w kolorze białym - global white. Konstrukcja wsporcza np. ARMSTRONG PRELUDE 24


4. Parametry techniczne:

- konstrukcja nośna widoczna: ARMSTRONG PRELUDE 24
- wymiary płyty: 600 x 600 x 15 mm
- kolor: biały
- Emisja lotnych związków organicznych (ang. VOC): A+
- Zawartość materiału z odzysku (%) 37% - 40%
- Podlega recyklingowi (%): 100%
- Emisja formaldehydu: E1
- Pochłanianie dźwięku (αw): 0.20 (L)
- Klasyfikacja Europejska pochłaniania dźwięku : E
- Pochłanianie dźwięku (NRC): 0.20
- Izolacyjność akustyczna wzdłużna Dnfw (dB) : 35
- Odbicie światła (%) : 87
- Odporność na wilgoć (RH%) 95
- Przewodność cieplna : 0.06
- Ciężar (kg/m2) : 3.50
- Reakcja na ogień EU: Euroklasa A2-s1,d0
- Odporność ogniowa: Polska 120 min dla stropów betonowych na belkach stalowych

5. Zalecenia przy układaniu:

- Ze względu na krzywiznę ścian, nie zaleca się rozpoczynania siatki płyt od pełnej płyty.
- Wszelkie docinki należy umiejscawiać przy ścianach, natomiast w centralnych częściach pomieszczeń bezwzględnie należy dążyć do zachowania wymiarów standardowych czyli 600x600 mm.
- maksymalna odległość uchwytu montażowego od krawędzi ściany wynosi 600mm
- maksymalny rozkład uchwytów montażowych co 120cm
- Nie należy projektować docinek o wielkości mniejszej niż 30cm - docinki mniejsze są dopuszczalne tylko w wyjątkowych sytuacjach.

SCHEMAT POMIESZCZEŃ OBJĘTYCH OPRACOWANIEM:

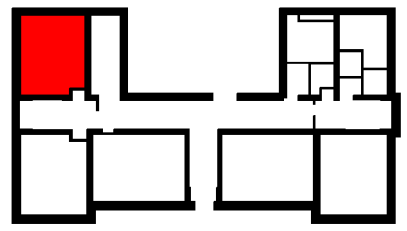

UWAGA
1. PROJEKT ARCHITEKTONICZNO - BUDOWLANY STANOWI CAŁOŚĆ Z PROJEKTEM KONSTRUKCYJNYM I PROJEKTAMI BRANŻOWYMI INSTALACJI. W TRAKCIE REALIZACJI WSZYSTKIE PROJEKTY BRANŻOWE NALEŻY ROZPATRYWAĆ ŁĄCZNIE.
2. PRZED REALIZACJĄ SPRAWDZIĆ WYMIARY NA BUDOWIE
3. PODANI PRODUCENCI I NAZWY WŁASNE SĄ PRZYKŁADOWYMI SŁUŻĄCYMI DO OKREŚLENIA MIN. STANDARDÓW JAKOŚCIOWO-ESTETYCZNYCH. WYKONAWCA MOŻE ZASTOSOWAĆ INNYCH PRODUCENTÓW ZAMIENNE ROZWIĄZANIA POD WARUNKIEM ZACHOWANIA PARAMETRÓW TECHNICZNYCH I ESTETYCZNYCH ZAARTYCH W PROJEKCIE ORAZ PISEMNEJ AKCEPTACJI AUTORA NINIEJSZEJ DOKUMENTACJI PROJEKTOWEJ

TEMAT (NAZWA)	ADAPTACJA CZĘŚCI BUDYNKU W RAMACH PROJEKTU *„OPRACOWANIE I REALIZACJA PROGRAMU ROZWOJOWEGO KIERUNKU PIELĘGNIARSTWO PPWSZ W NOWYM TARGU ORAZ UTWORZENIE MONOPROFILOWEGO CENTRUM SYMULACJI MEDYCZNEJ”*
ADRES INWEST.	NOWY TARG dz. nr ew. 6614/8
RYSUNEK	**RZUT SUFITU KASETONOWEGO W POM. NR 0.06 (Sala Piel. Wysokiej Wierności)**
PROJEKTOWAŁ	arch. Rafał Mirek, spec.: architektoniczna, nr ewid.: MPOIA/040/2010, PODPIS
SKALA: 1:100	DATA: LUTY 2018
PROJ. WYKONAWCZY	BRANŻA: ARCHITEKTURA
RM projekt	RM PROJEKT PRACOWNIA ARCHITEKTONICZNA RAFAŁ MIREK, 32-436 TOKARNIA 427 | tel. 693 398 272
NR RYS.	A-05

PRAWA AUTORSKIE ZASTRZEŻONE ZGODNIE Z USTAWĄ Z DNIA 4.02.1999 r. O PRAWIE AUTORSKIM