

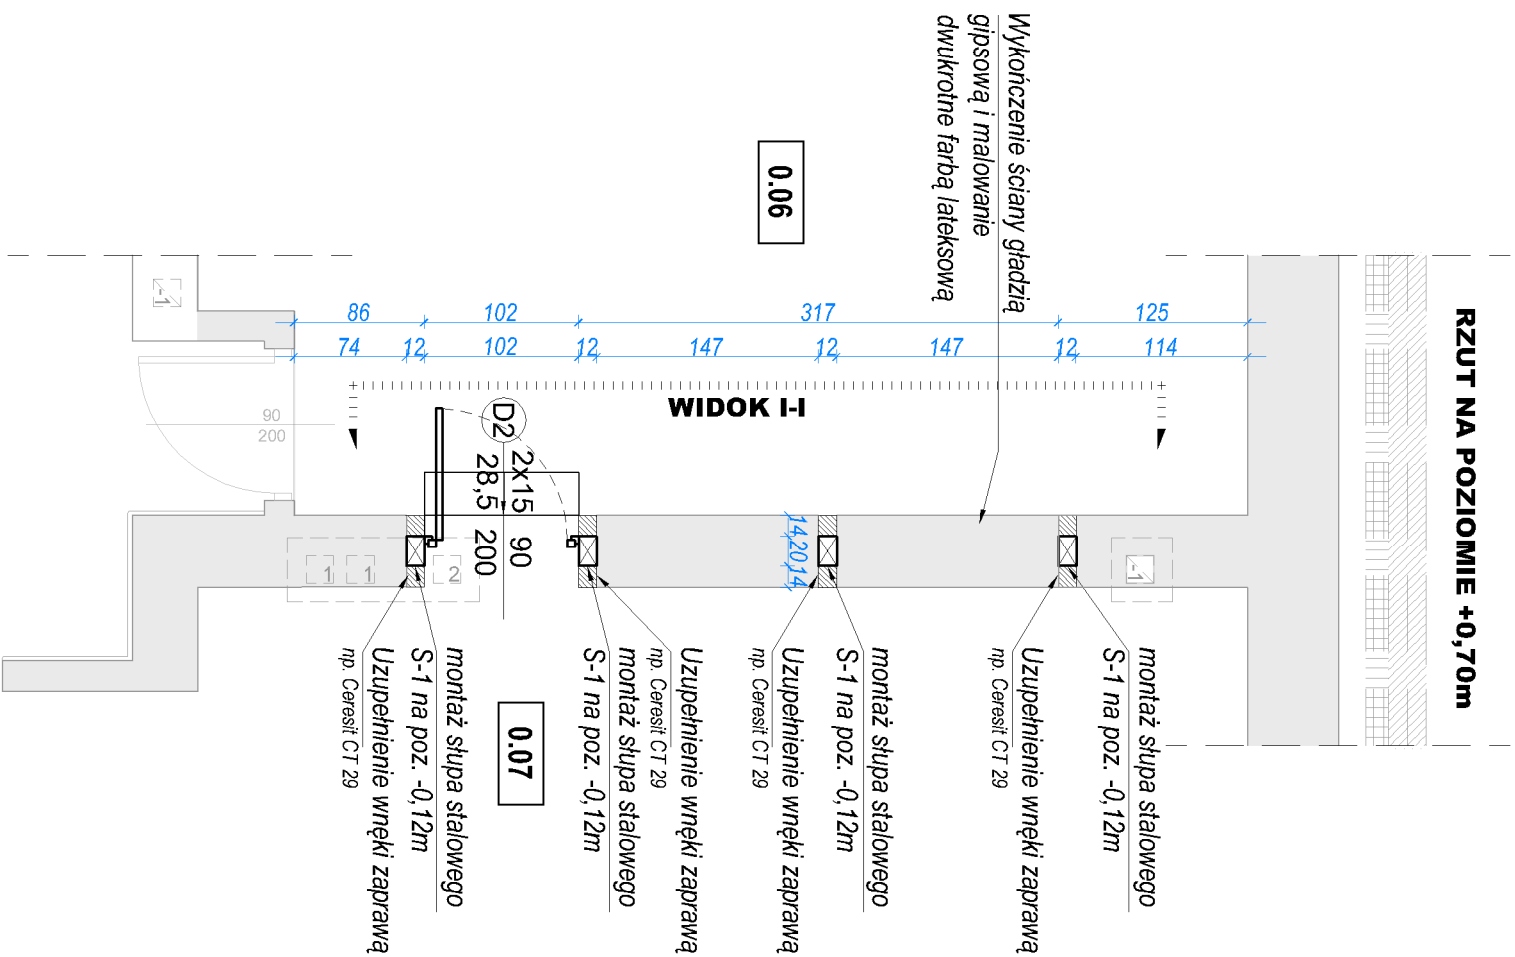


RZUT NA POZIOMIE +0,70m

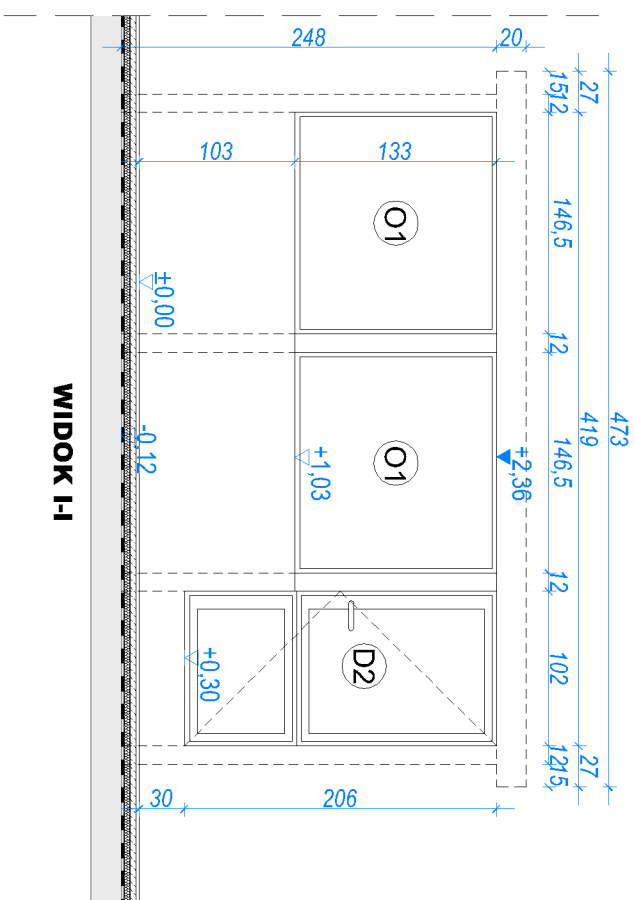

RZUT NA POZIOMIE +1,30m

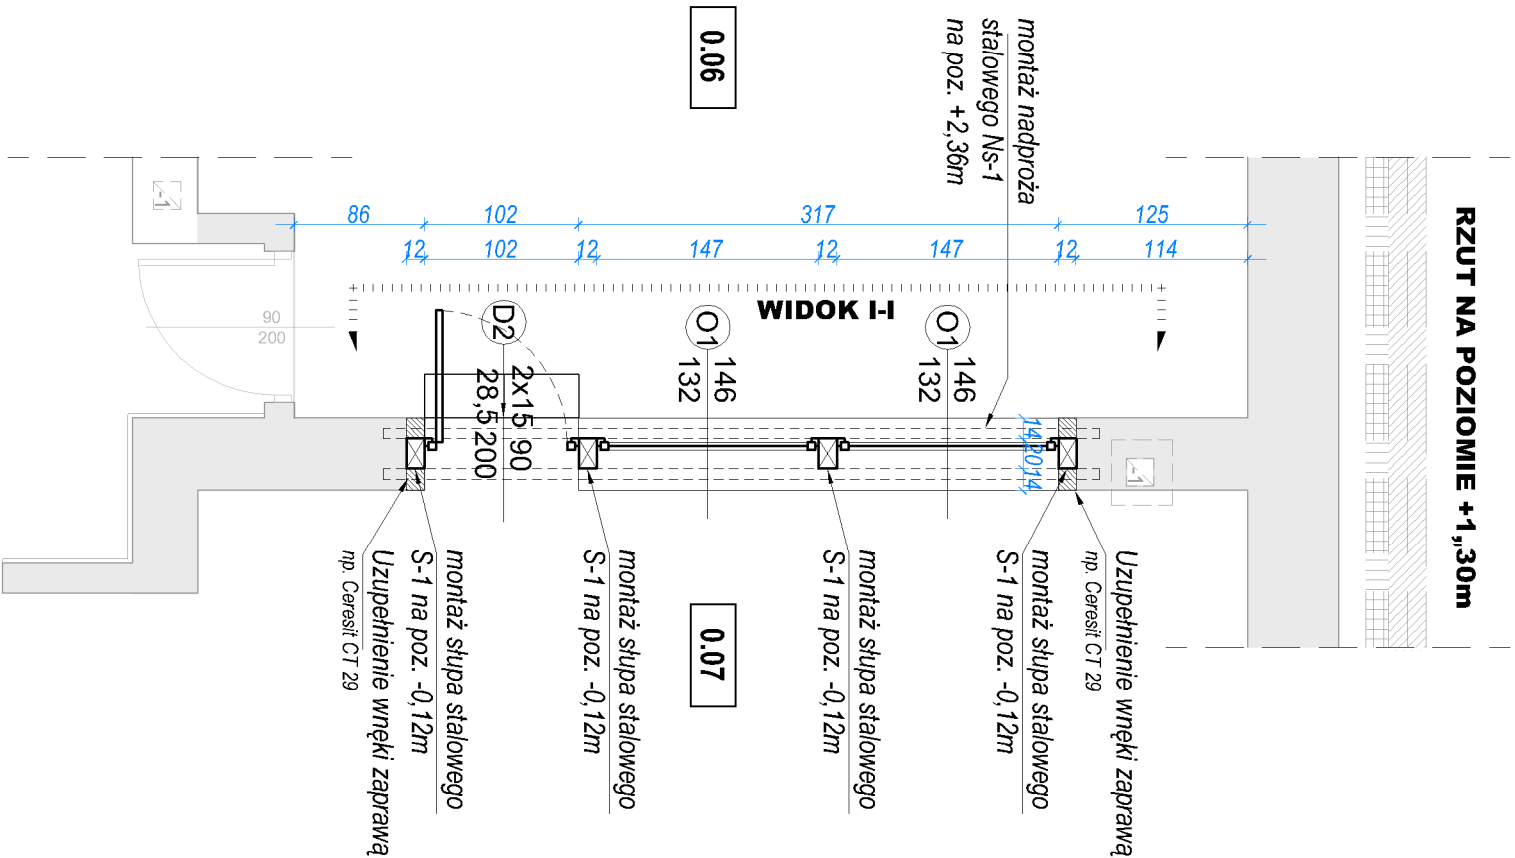

1. **UWAGA:** ARCHITEKTONICZNO - BUDOWLANE STANOWI CAŁOŚĆ Z PROJEKTEM KONSTRUKCYJNYM I PROJEKTEM BRANŻOWYM I INSTALACJI. W TRAKCIE REALIZACJI WYSZYSTKIE PROBLEMY NALEŻY ROZSTRZYGAĆ ŁĄCZNIE Z PRZED REALIZACJĄ SPRAWDZIĆ WYMIARY NA BUDOWIE

UWAGA
PODANI PRODUCENCI / NAZWY WŁASNE SĄ PRZYKŁADOWYMI
SŁUŻĄCYMI DO OKREŚLENIA MIN. STANDARDÓW
JAKOŚCIOWO- ESTETYCZNYCH. WYKONAWCA MOŻE
ZASTOSOWAĆ INNYCH PRODUCENTÓW ZAMIENNE
ROZWIĄZANIA POD WARUNKIEM ZACHOWANIA PARAMETRÓW
TECHNICZNYCH I ESTETYCZNYCH ZAWARTYCH W PROJEKCIE
ORAZ PISEMNEJ AKCEPTACJI AUTORA NINIEJSZEJ
DOKUMENTACJI PROJEKTOWEJ

TEMAT (NAZWA) ADAPTACJA CZĘŚCI BUDYNKU W RAMACH PROJEKTU REALIZACJA PROGRAMU ROZWOJOWEGO KIERUNKU PIĘLĘGNARSTWO PPWSZ W NOWYM TARGU ORAZ UTWORZENIE MONOPROFILOWEGO CENTRUM STYLU ACJI MEDYCZNEJ	ADAPTACJA CZĘŚCI BUDYNKU W RAMACH PROJEKTU REALIZACJA PROGRAMU ROZWOJOWEGO KIERUNKU PIĘLĘGNARSTWO PPWSZ W NOWYM TARGU ORAZ UTWORZENIE MONOPROFILOWEGO CENTRUM STYLU ACJI MEDYCZNEJ	
	„OPRACOWANIE I	
ADRES INWEST. RYSUNEK	DETAL OTWORU OKIENNEGO POMIĘDZY POMIESZCZENIAMI 0.06 I 0.07	
PROJEKTOWAŁ arch. Rafał Mirek spec. architektoniczna nr ewid. 11PPO.0.040.210	PODPIS	SKALA: 1:50
	POLI WYKONAWCZA BRAZDA: ARCHITEKTURA	DATA: LUTY 2018 R. RYS. A-06