
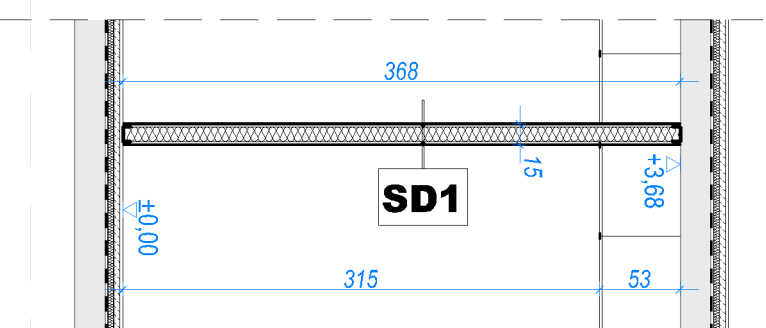
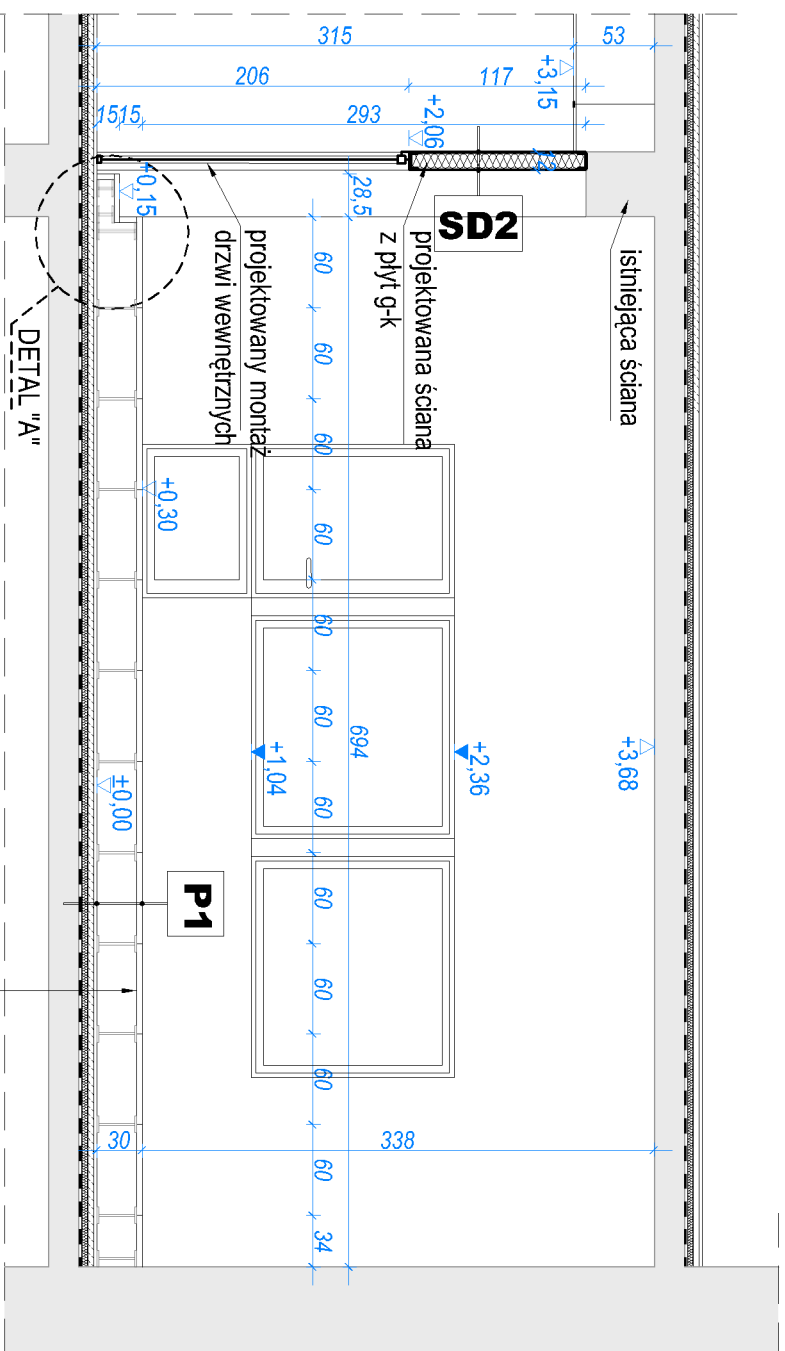
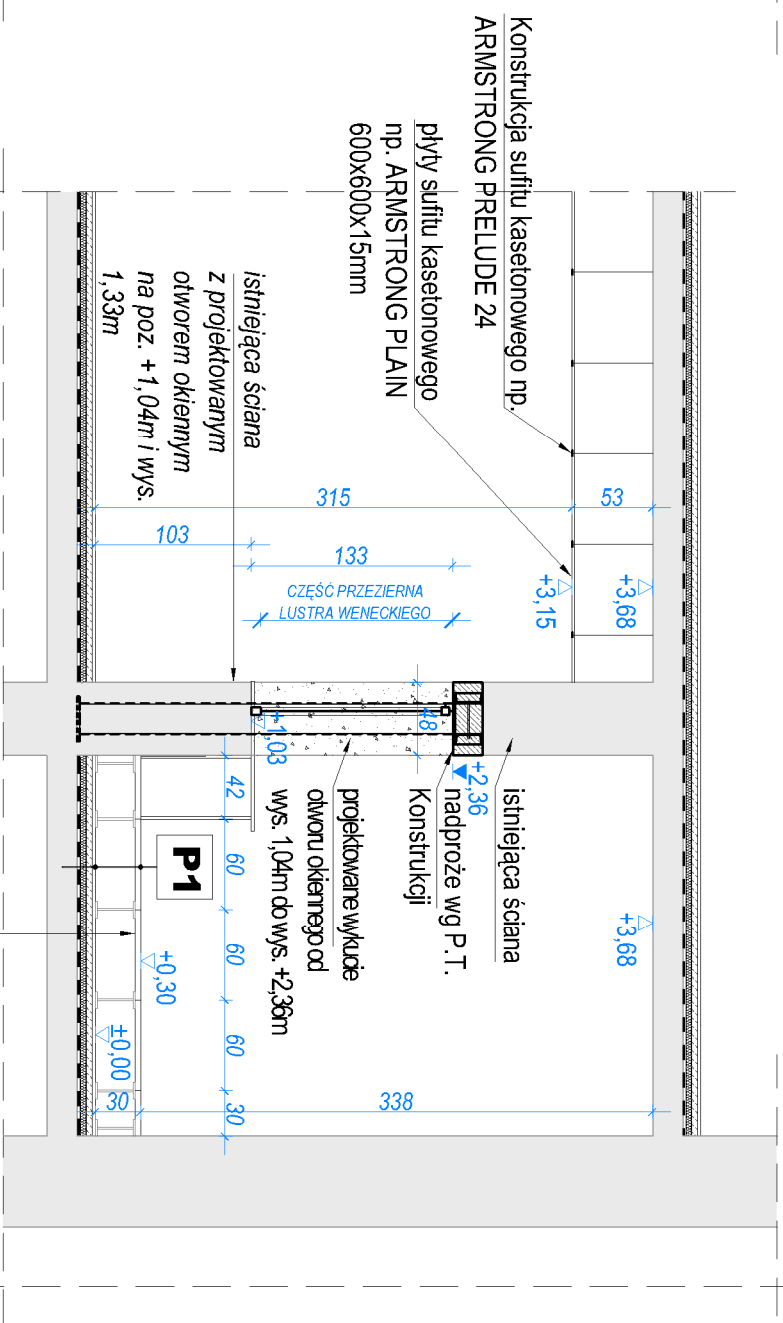


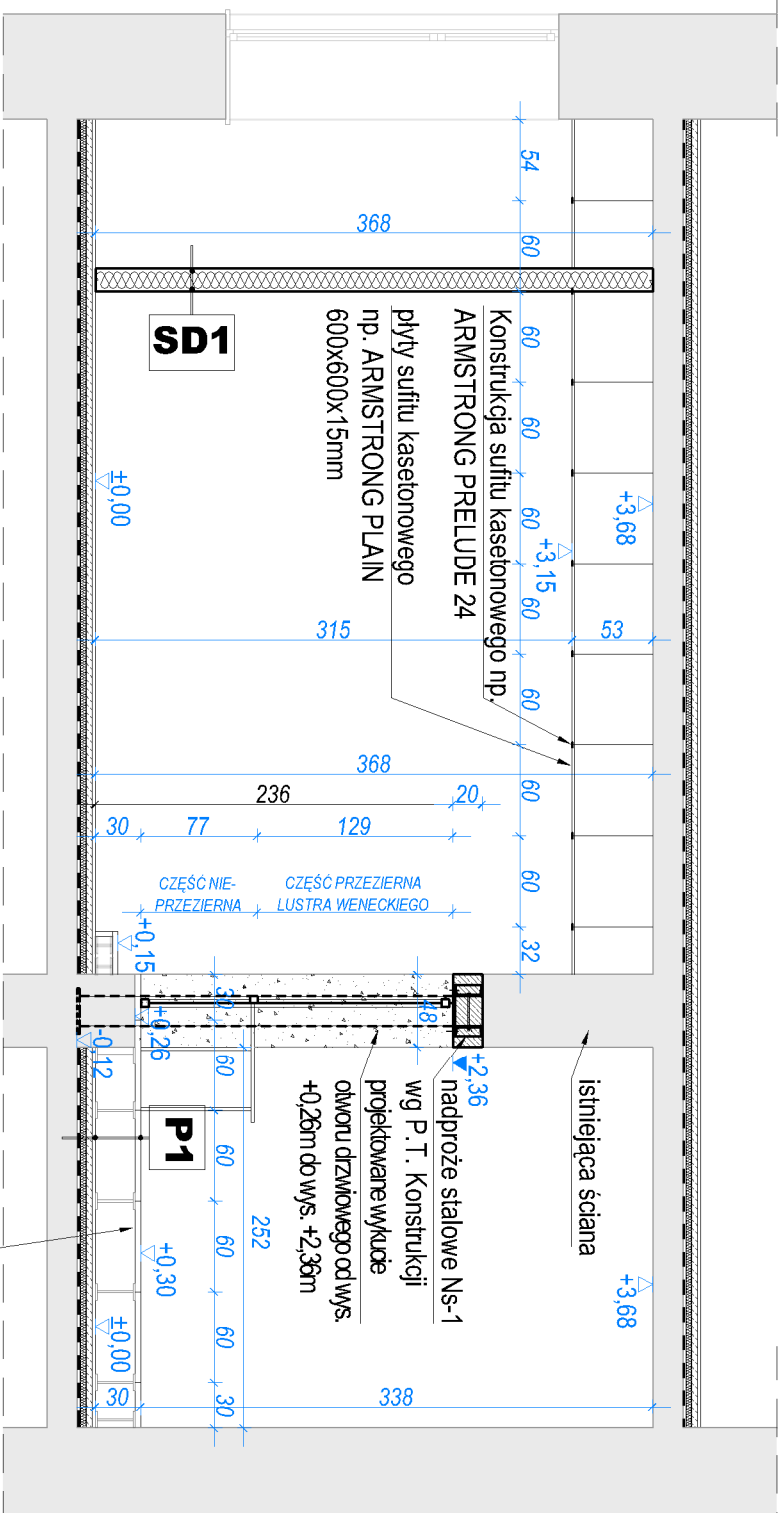

UNAWA
1. PROJEKT ARCHYTEKTONICZNO - BUDOWLANY STANOWI CAŁOŚĆ Z PROJEKTEM KONSTRUKCYJNYM I PROJEKTEM BUDOWYNYMI INSTALACJI. W TRAKCIE REALIZACJI WSZYSTKIE PROJEKTY BRANŻOWE NALEŻY ROZDZIAŁYĆ IŁOŚCIOWO
2. PRZED REALIZACJĄ SPRAWDZIĆ WYMAGANIA NA BUDOWIE

TEMAT (Nazwa)		ADAPTACJA CZĘŚCI BUDYNKU W RAMACH PROJEKTU REALIZACJA PROGRAMU ROZWOJOWEGO KIERUNKU PMWSZ W NOWYM TARGU ORAZ UTWORZENIE CENTRUM SMIŁU ACJI MEDYCZNEJ	
ADRES INWEST.		NOWY TARG dz. nr ew. 6614/8	
RYSUNEK		PRZEKRÓJ A-A, PRZEKRÓJ B-B, PRZEKRÓJ C-C, PRZEKRÓJ D-D	
PROJEKTOWAŁ		arch. Rafał Mirek spec. architektura nr ewid. MPD.03.004.2010	
PROJEKTOWAŁ		PODPIS	
JEDYNOŚĆ PROJEKTOWA		RM PROJEKT PRACOWNIA ARCHYTEKTONICZNA RAFAŁ MIREK 32-436 TOKK-RYN 4271 tel. 693 338 272	
PRAWA AUTORSKIE ZAŚRĘCZAJĄC ZŁOŻENIE Z USTAWIE Z DNIA 4.02.1999 r. O PRAWIE AUTORSKIM		NR RYS. A-07 ARCHITEKTURA PROJ. WYKONAWCZ. BRANŻA:	
PRACOWNIA ARCHYTEKTONICZNA RAFAŁ MIREK		SKALA: 1:1000 DATA: LUTY 2018	