


DETAL "A"

Schody posadzki technicznej; skala 1:5

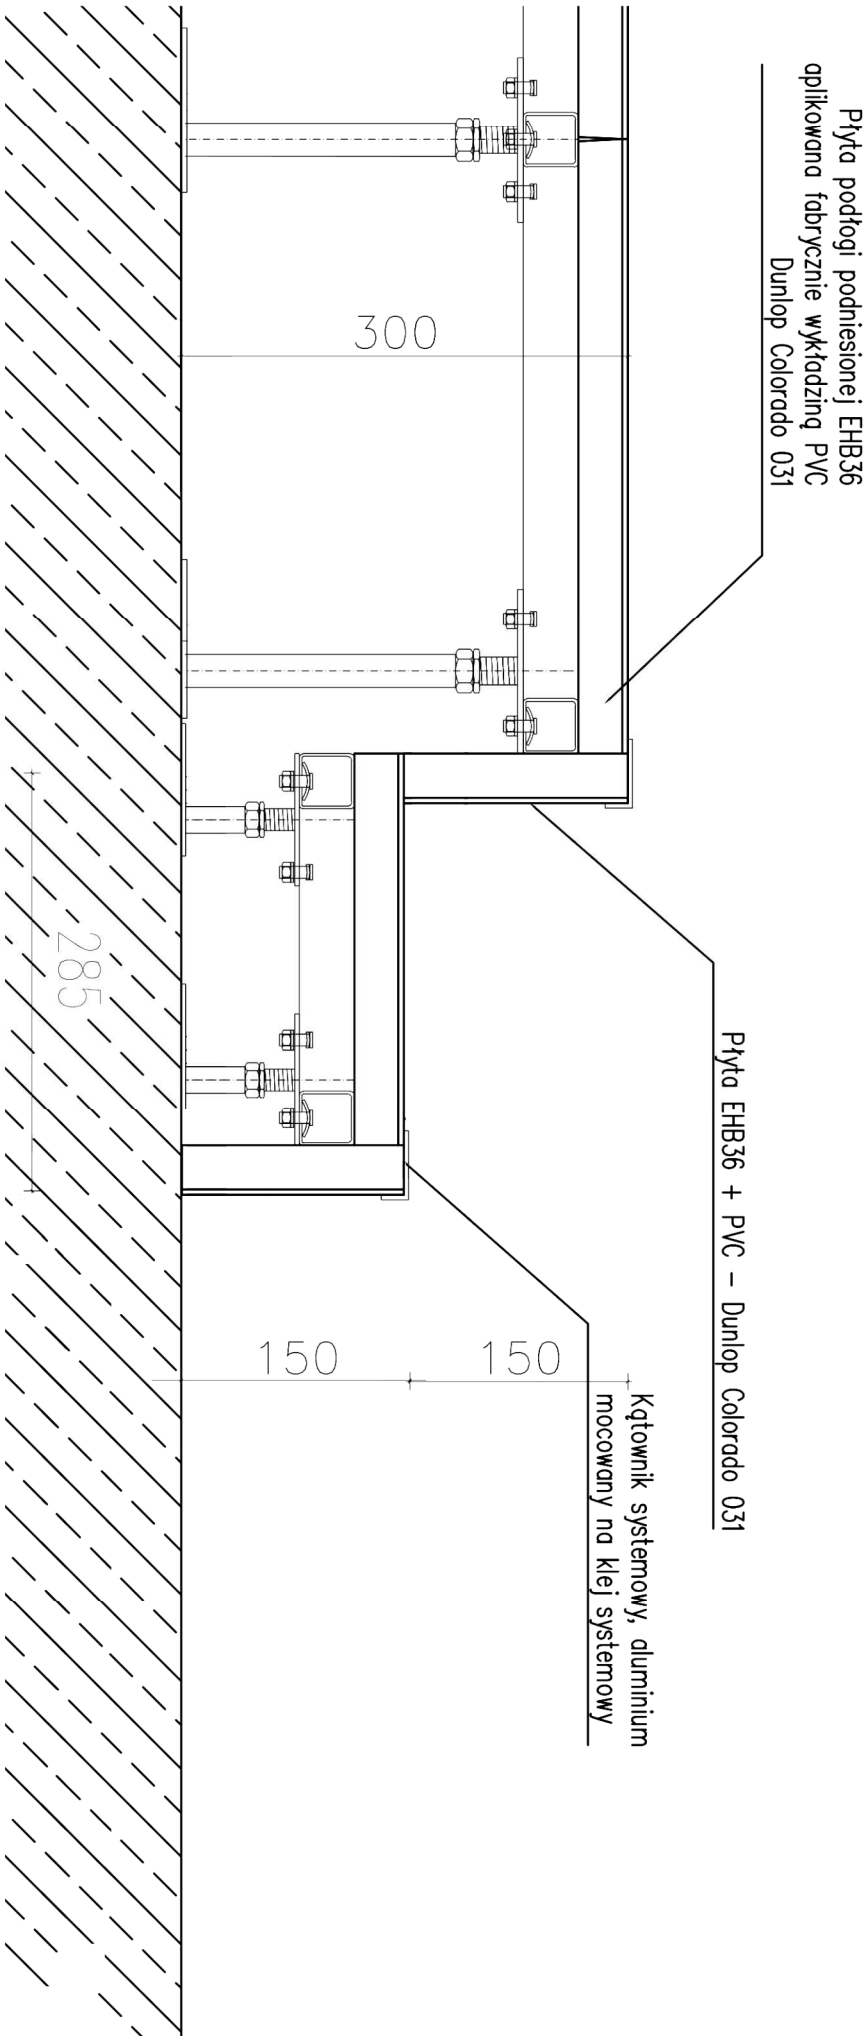

UWAGA
PODANI PRODUCENCI I NAZWY WŁASNE SĄ PRZYKŁADOWYMI
SŁUŻĄCYMI DO OKREŚLENIA MIN. STANDARDÓW
JAKOŚCIOWO, ESTETYCZNYCH, WYKONAWCA MOŻE
ZASTOSOWAĆ INNYCH PRODUCENTÓW ZAMIENNE
ROZWIĄZANIA POD WARUNKIEM ZACHOWANIA PARAMETRÓW
TECHNICZNYCH I ESTETYCZNYCH ZAWARTYCH W PROJEKCIE
ORAZ PISEMNEJ AKCEPTACJI AUTORA NINIEJSZEJ
DOKUMENTACJI PROJEKTOWEJ

UWAGA	
1. PROJEKT ARCHYTEKTONICZNO - BUDOWLANY STANOWI CAŁOŚĆ Z PROJEKTEM KONSTRUKCYJNYM I PROJEKTEM BRANŻOWYM I INSTALACJI. W TRYBIE REALIZACJI WSZYSTKIE PROJEKTY BRANŻOWE NALEŻY ROZPATRYWAĆ JEDNOLICZNIE.	
2. PRZED REALIZACJĄ SPRAWDZIĆ WYMAGI NA BUDOWIE.	

TEMAT (NAZWA)	ADAPTACJA CZĘŚCI BUDYNKU W RAMACH PROJEKTU „OPRACOWANIE I REALIZACJA PROGRAMU ROZWOJOWEGO KIERUNKU PRZELĘGNIARSTWA POWSZ. W NOWYM TARGU ORAZ UTWORZENIE MONOPROFILOWEGO CENTRUM SYMULACJI MEDYCZNEJ”		
ADRES INWEST RYSUNEK	NOWY TARG, dz. nr ew. 6614/8 DETAL "A" - SCHODY PODESTU TECHNICZNEGO		
PROJEKTOWAŁ	arch. Rafał Mirek spec. architektoniczna nr ewid. MPO/4/04/02/010	PODPIS	SKALA: 1:5 DATA: LUTY 2018

PRACOWAŁ	RM PROJEKT PRACOWNIA ARCHYTEKTONICZNA RAFAŁ MIREK 32-436 TOKARNA 427 tel. 693 398 272	PROJ. WYKONAWCZY BRANŻA: ARCHITEKTURA	NR RYS. A-08
PRAWA AUTORSKIE ZASTRZEŻONE ZGODNIE Z USTAWĄ Z DNIA 4.10.2019R. O PRAWIE AUTORSKIM			