


# DETAL "B"

## obudowa instalacji sanitarnych; skala 1:10

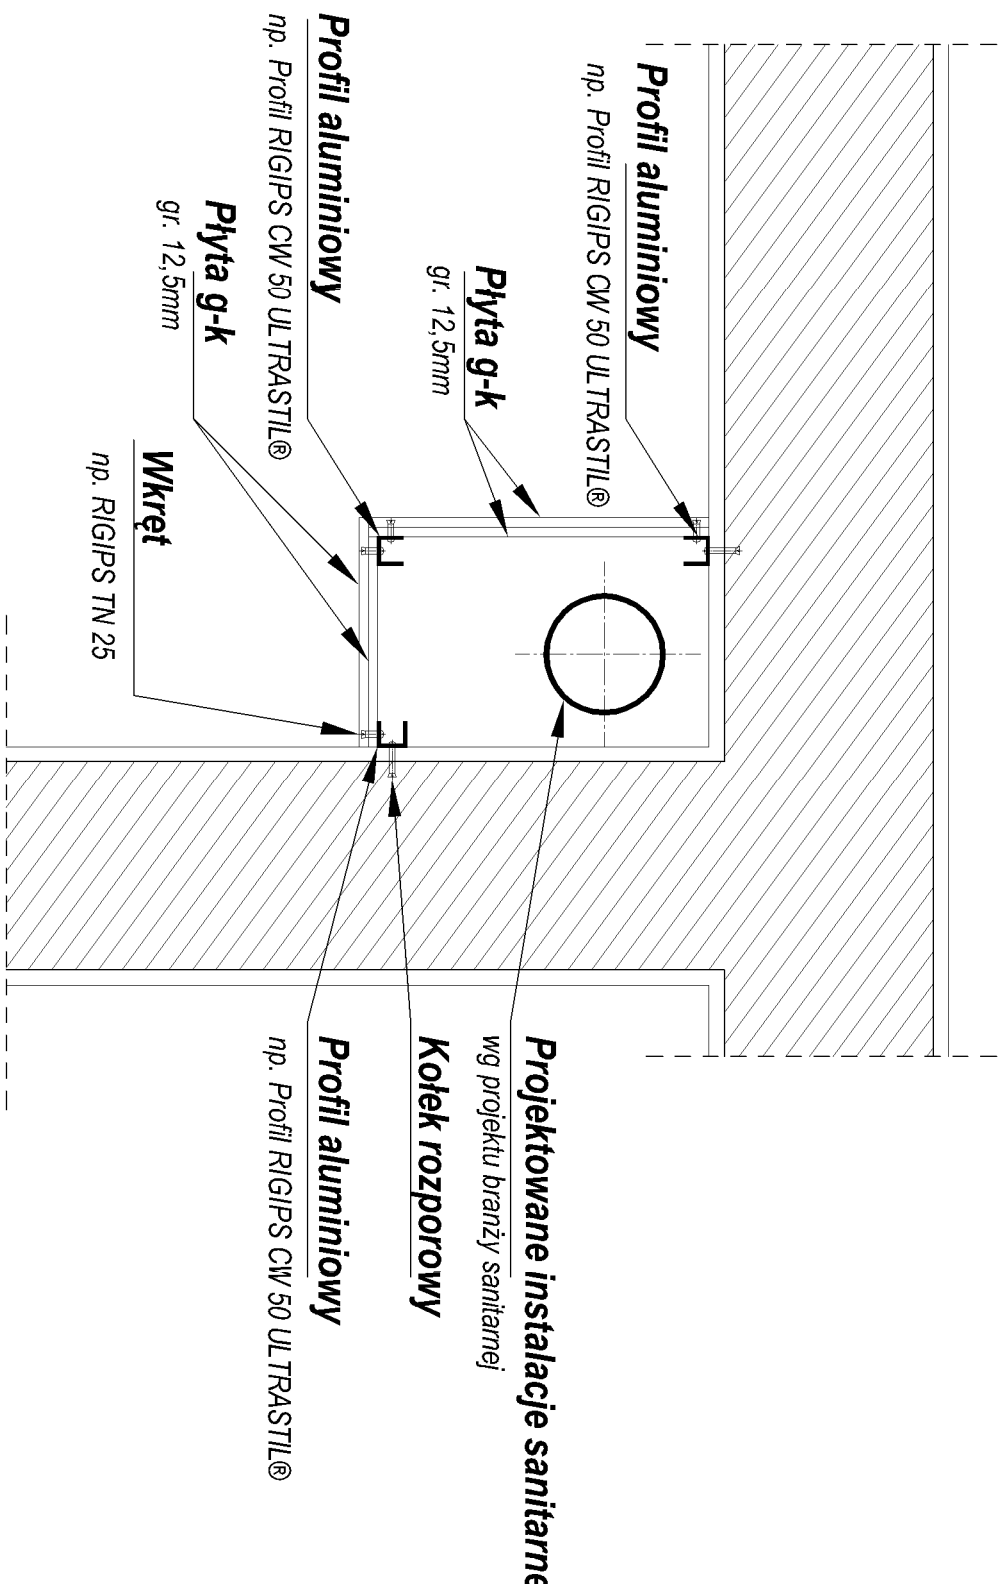

**UWAGA**  
1. PROJEKT ARCHYTEKTONICZNO - BUDOWLANY STANOWI CAŁOŚĆ Z PROJEKTEM KONSTRUKCYJNYM I PROJEKTEM BRANŻOWYM I INSTALACJI. W TRYBIE REALIZACJI WSZYSTKIE PROJEKTY BRANŻOWE NALEŻY ROZPATRYWAĆ JEDNOLICZNIE.  
2. PRZED REALIZACJĄ SPRAWDZIĆ WYMAGI NA BUDOWIE.

UWAGA  
PODANI PRODUCENCI I NAZWY WŁASNE SĄ PRZYKŁADOWYMI  
SŁUŻĄCYMI DO OKREŚLENIA MIN. STANDARDÓW  
JAKOŚCIOWO- ESTETYCZNYCH. WYKONAWCA MOŻE  
ZASTOSOWAĆ INNYCH PRODUCENTÓW ZAMIENNE  
ROZWIĄZANIA POD WARUNKIEM ZACHOWANIA PARAMETRÓW  
TECHNICZNYCH I ESTETYCZNYCH ZAWARTYCH W PROJEKCIE  
ORAZ PISEMNEJ AKCEPTACJI AUTORA NINIEJSZEJ  
DOKUMENTACJI PROJEKTOWEJ

|                                                                                               |                                                                        |   |                 |
|-----------------------------------------------------------------------------------------------|------------------------------------------------------------------------|---|-----------------|
| TEMAT<br>(NAZWA)                                                                              |                                                                        | ADAPTACJA CZĘŚCI BUDYNKU W RAMACH PROJEKTU „OPRACOWANIE I REALIZACJA PROGRAMU ROZWOJOWEGO KIERUNKU PIELĘGNIARSTWO PWSZ W NOWYM TARGU ORAZ UTWORZENIE MONOPROFILOWEGO CENTRUM SYMULACJI MEDYCZNEJ” |                 |
| ADRES INWEST.                                                                                 |                                                                        | NOWY TARG, dz. nr ew. 6614/8   |                 |
| RYSUNEK                                                                                       |                                                                        | DETAL "B" - OBUDOWA PIONÓW I RUR W SYSTEMIE G-K   |                 |
| PROJEKTOWAŁ                                                                                   | arch. Rafał Mirek<br>spec. architektoniczna<br>nr ewid. MPO/4/04/02010 | PODPIS   | SKALA: 1:10     |
|                                                                                               | POL. WYKONAWCZA<br>BRANŻA:<br>ARCHITEKTURA                             |   | DATA: LUTY 2018 |
| RM PROJEKT<br>PRACOWNIA ARCHYTEKTONICZNA RAFAŁ MIREK<br>32-436 TOKARNA 427   tel. 693 398 272 |                                                                        | NR RYS.<br>A-09   |                 |