


PROJEKT ZESTAWU MEBLOWEGO NR 02
LOKALIZACJA: POMIESZCZENIE NR 0.08

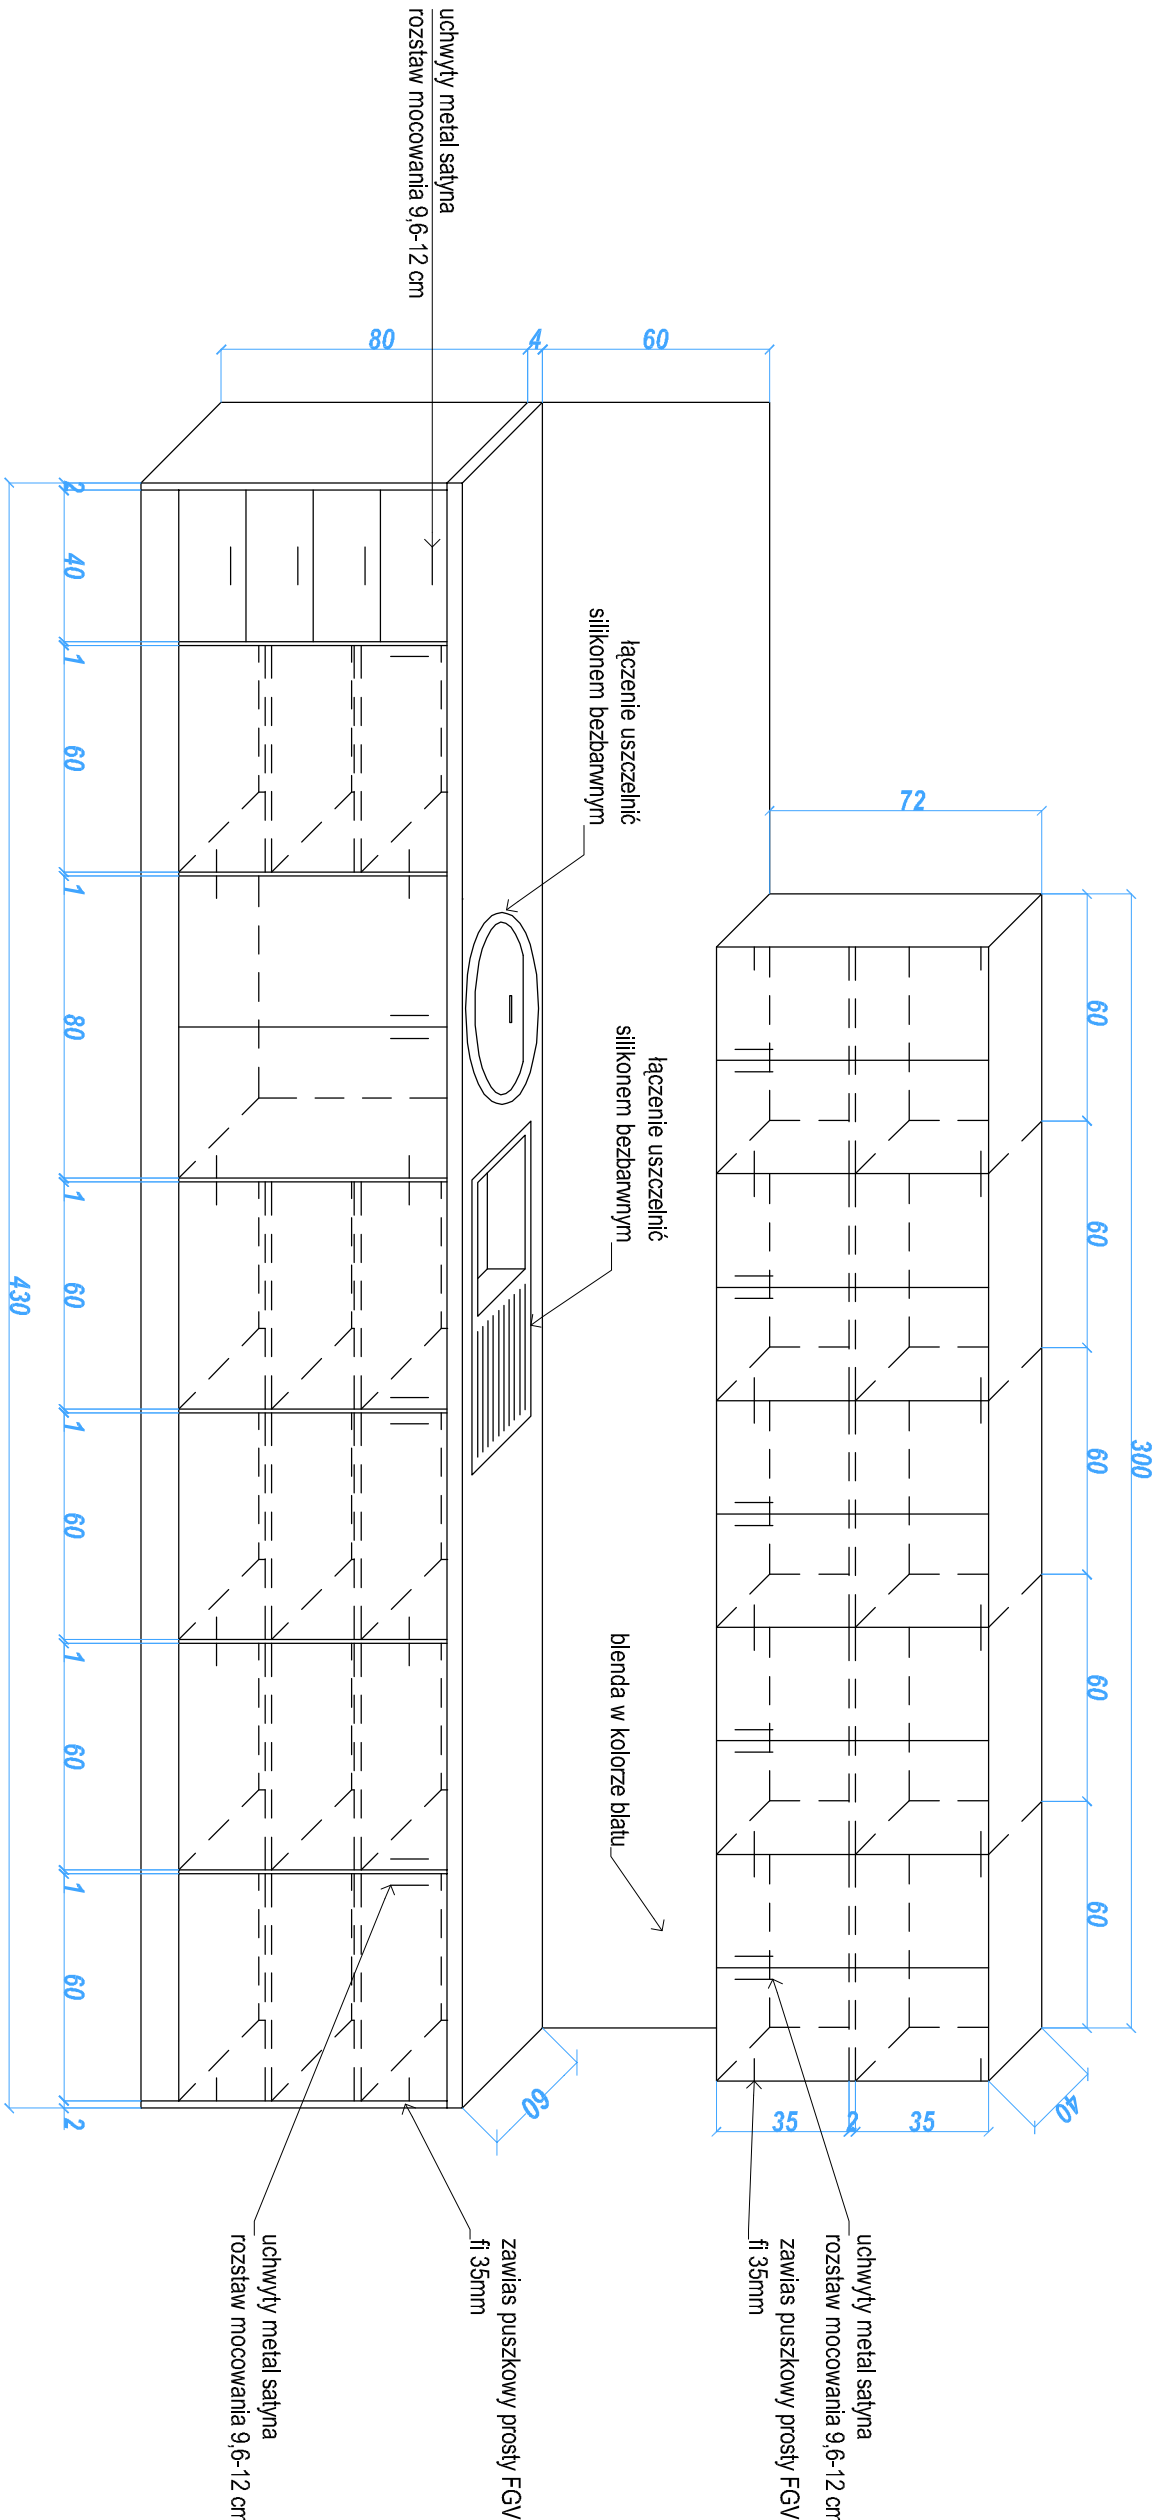

KORPUS ZASADNICZY (tj. półki , drzwi) wykonane:
z płyty laminowanej gr. min 18 min. w kolorze np.
D3820 OW Kasztan Berno z obrzeżem PCV 2mm w
kolorze **D3820 OW Kasztan Berno**

TYLNA ŚCIANKA MEBELI (tzw. plecy) wykonane:
z płyty HDF gr. 3mm w kolorze np. **D3820 OW Kasztan Berno** mocowana do boków za pomocą wkrętów do
drewna 3x35[mm] co 15 cm

BLAT ROBOCZY wykonany:
na bazie surowych płyt wiórowych, pokrytych
dekoracyjnym laminatem HPL np. **Kronospan 8685 Snow White**

UWAGA
PODANI PRODUKCJI / NAZWY WŁASNE SĄ PRZYKŁADOWYMI
SŁUŻĄCYMI DO OKREŚLENIA MIN. STANDARDÓW
JAKOŚCIOWO- ESTETYCZNYCH. WYKONAWCA MOŻE
ZASTOSOWAĆ INNYCH PRODUKTÓW ZAMIENNE
ROZWIĄZANIA POD WARUNKIEM ZACHOWANIA PARAMETRÓW
TECHNICZNYCH I ESTETYCZNYCH ZAWARTYCH W PROJEKCIE
ORAZ PISEMNEJ AKCEPTACJI AUTORA NINIEJSZEJ
DOKUMENTACJI PROJEKTOWEJ

UWAGA
1. PROJEKT ARCHITEKTONICZNO - BUDOWLANY STANOWI CAŁOŚĆ Z PROJEKTEM KONSTRUKCYJNYM I
PROJEKTEM BRANDOWYM I INSTALACJI, W TRAKCIE REALIZACJI WSZYSTKIE PROJEKTY BRANDOWE WALEŻY
ROZPATRYWAĆ ŁĄCZNIE.
2. PRZED REALIZACJĄ WSZYSTKIE WYMIARY SPRAWDZIĆ NA BUDOWIE

TEMAT (NAZWA)	ADAPTACJA CZĘŚCI BUDYNKU W RAMACH PROJEKTU ,OPRACOWANIE I REALIZACJA PROGRAMU ROZWOJOWEGO KIERUNKU PIELĘGNIARSTWO PPWSZ W NOWYM TARGU ORAZ UTWORZENIE MONOPROFILOWEGO CENTRUM SYMULACJI MEDYCZNEJ"		
ADRES INWEST.	NOWY TARG dz. nr ew. 6614/8		
RYSUNEK	ZESTAW MEBLOWY 02		
PROJEKTOWAŁ	arch. Rafał Mirek spec. architektoniczne nr ew. : MPQIA/04/2010	Podpis	SKALA: 1:20 DATA: LUTY 2018
PRACOWAŁ	RAI PROJEKT PRACOWNIA ARCHITEKTONICZNA RAFAŁ MIREK 32-436 TOKARNA 4271 tel. 693 398 272	BRANŻA: ARCHITEKTURA	MR RYS. M-02