


PROJEKT ZESTAWU MEBLOWEGO NR 03

LOKALIZACJA: POMIESZCZENIE NR 0.09

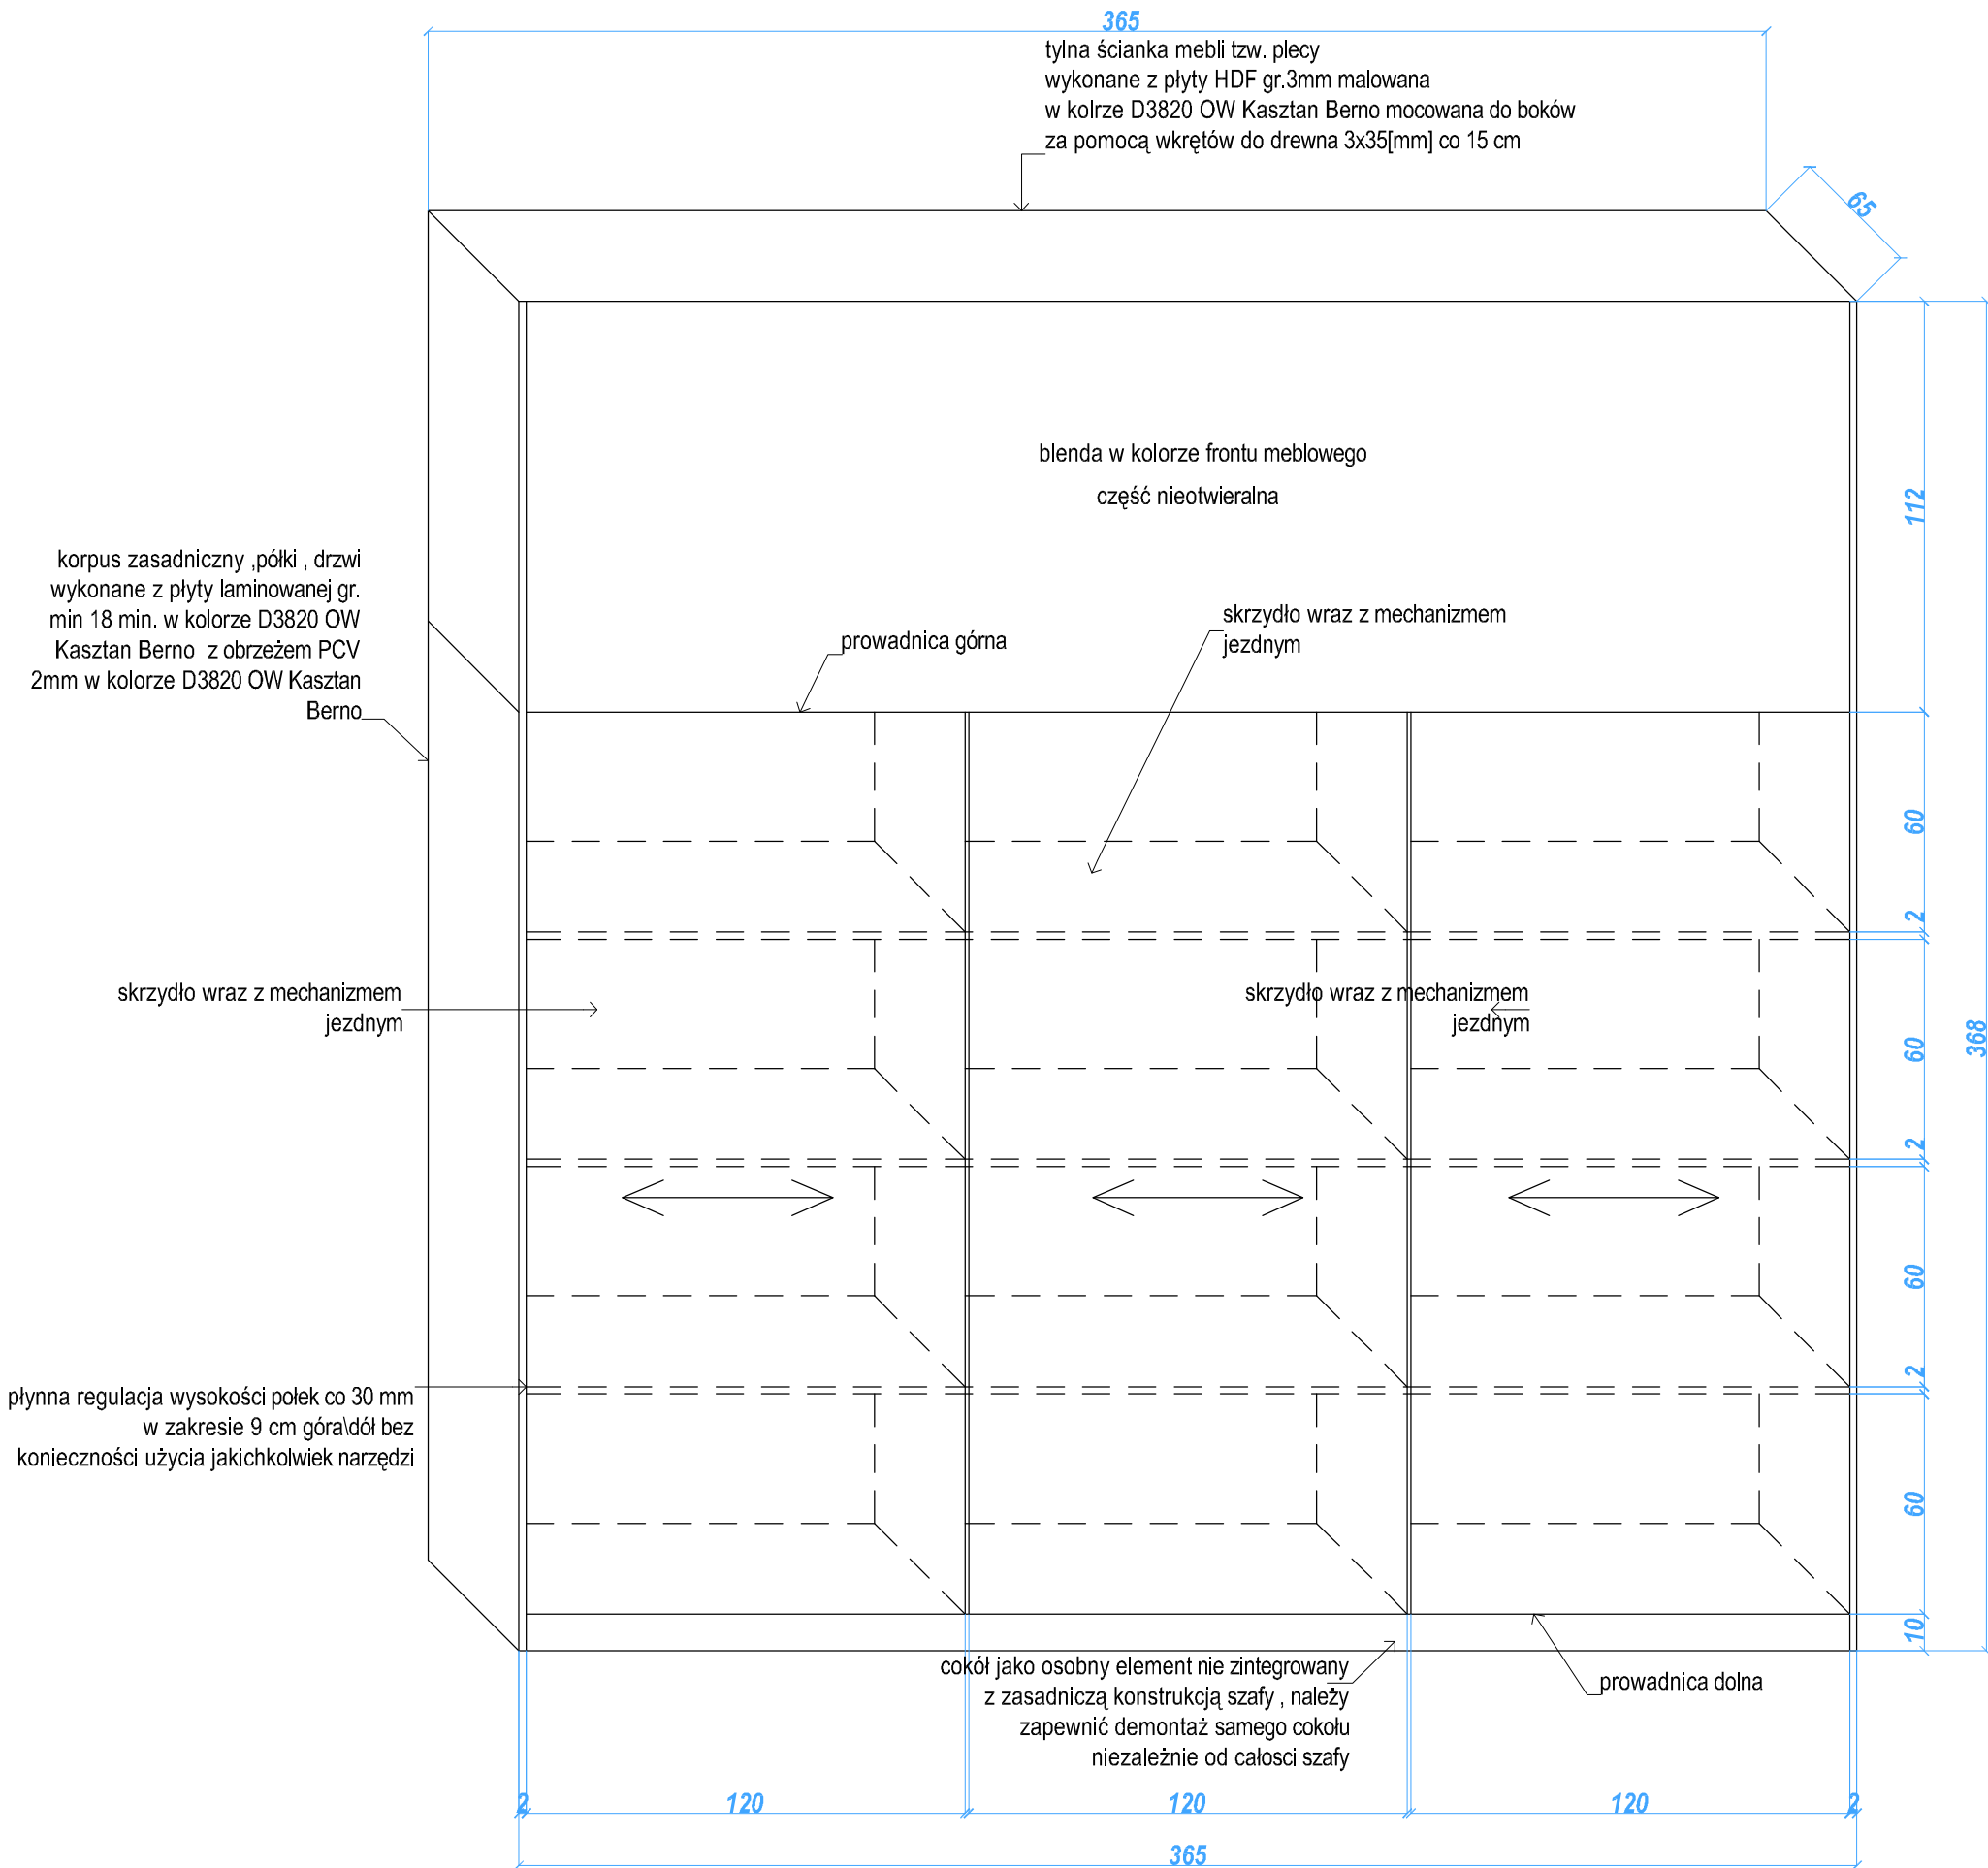

UWAGA
1. PROJEKT ARCHITEKTONICZNO - BUDOWLANY STANOWI CAŁOŚĆ Z PROJEKTEM KONSTRUKCYJNYM I PROJEKTAMI BRANŻOWYMI INSTALACJI, W TRAKCIE REALIZACJI WSZYSTKIE PROJEKTY BRANŻOWE NALEŻY ROZPATRYWAĆ ŁĄCZNIE.
2. PRZED REALIZACJĄ WSZYSTKIE WYMIARY SPRAWDZIĆ NA BUDOWIE

KORPUS ZASADNICZY (tj. półki , drzwi) wykonane:
z płyty laminowanej gr. min 18 min. w kolorze np. **D3820 OW Kasztan Berno** z obrzeżem PCV 2mm w kolorze **D3820 OW Kasztan Berno**

TYLNA ŚCIANKA MEBLI (tzw. plecy) wykonane:
z płyty HDF gr.3mm w kolorze np. **D3820 OW Kasztan Berno** mocowana do boków za pomocą wkrętów do drewna 3x35[mm] co 15 cm

UWAGA
PODAJĄ PROJEKTANT I NAZWY WŁASNE SĄ PRZYKŁADOWYMI
SŁUŻĄCYMI DO OKREŚLENIA MIN. STANDARDÓW
JAKOŚCIOWO- ESTETYCZNYCH. WYKONAWCA MOŻE
ZASTOSOWAĆ INNYCH PROJEKTANTÓW ZAMIEJNIE
ROZWIĄZANIA POD WARUNKIEM ZACHOWANIA PARAMETRÓW
TECHNICZNYCH I ESTETYCZNYCH ZAWARTYCH W PROJEKcie
ORAZ PISEMNEJ AKCEPTACJI AUTORA NINIEJSZEJ
DOKUMENTACJI PROJEKTOWEJ

TEMAT (NAZWA)		ADAPTACJA CZĘŚCI BUDYNKU W RAMACH PROJEKTU „OPRACOWANIE I REALIZACJA PROGRAMU ROZWOJOWEGO KIERUNKU PIELĘGNIARSTWO PPWSZ W NOWYM TARGU ORAZ UTWORZENIE MONOPROFILOWEGO CENTRUM SYMULACJI MEDYCZNEJ”			
ADRES INWEST.		NOWY TARG dz. nr ew. 6614/8			
RYSUNEK		ZESTAW MEBLOWY 03			
PROJEKTOWAŁ	arch. Rafał Mirek spec. : architektoniczna nr ewid.: MPOIA/040/2010	PODPIS			SKALA: 1:20
					DATA: LUTY 2018
					PROJ. WYKONAWCZY BRANŻA: ARCHITEKTURA
INFORMACJA PRAWA AUTORSKIE ZASTRZEŻONE ZGODNIE Z USTAWĄ Z DNIA 4.02.1999 r. O PRAWIE AUTORSKIM		RM PROJEKT PRACOWNIA ARCHITEKTONICZNA RAFAŁ MIREK 32-436 TOKARNIA 427 tel. 693 398 272			PRAWA AUTORSKIE M-03