


PROJEKT ZESTAWU MEBLOWEGO NR 04

LOKALIZACJA: POMIESZCZENIE NR 0.09

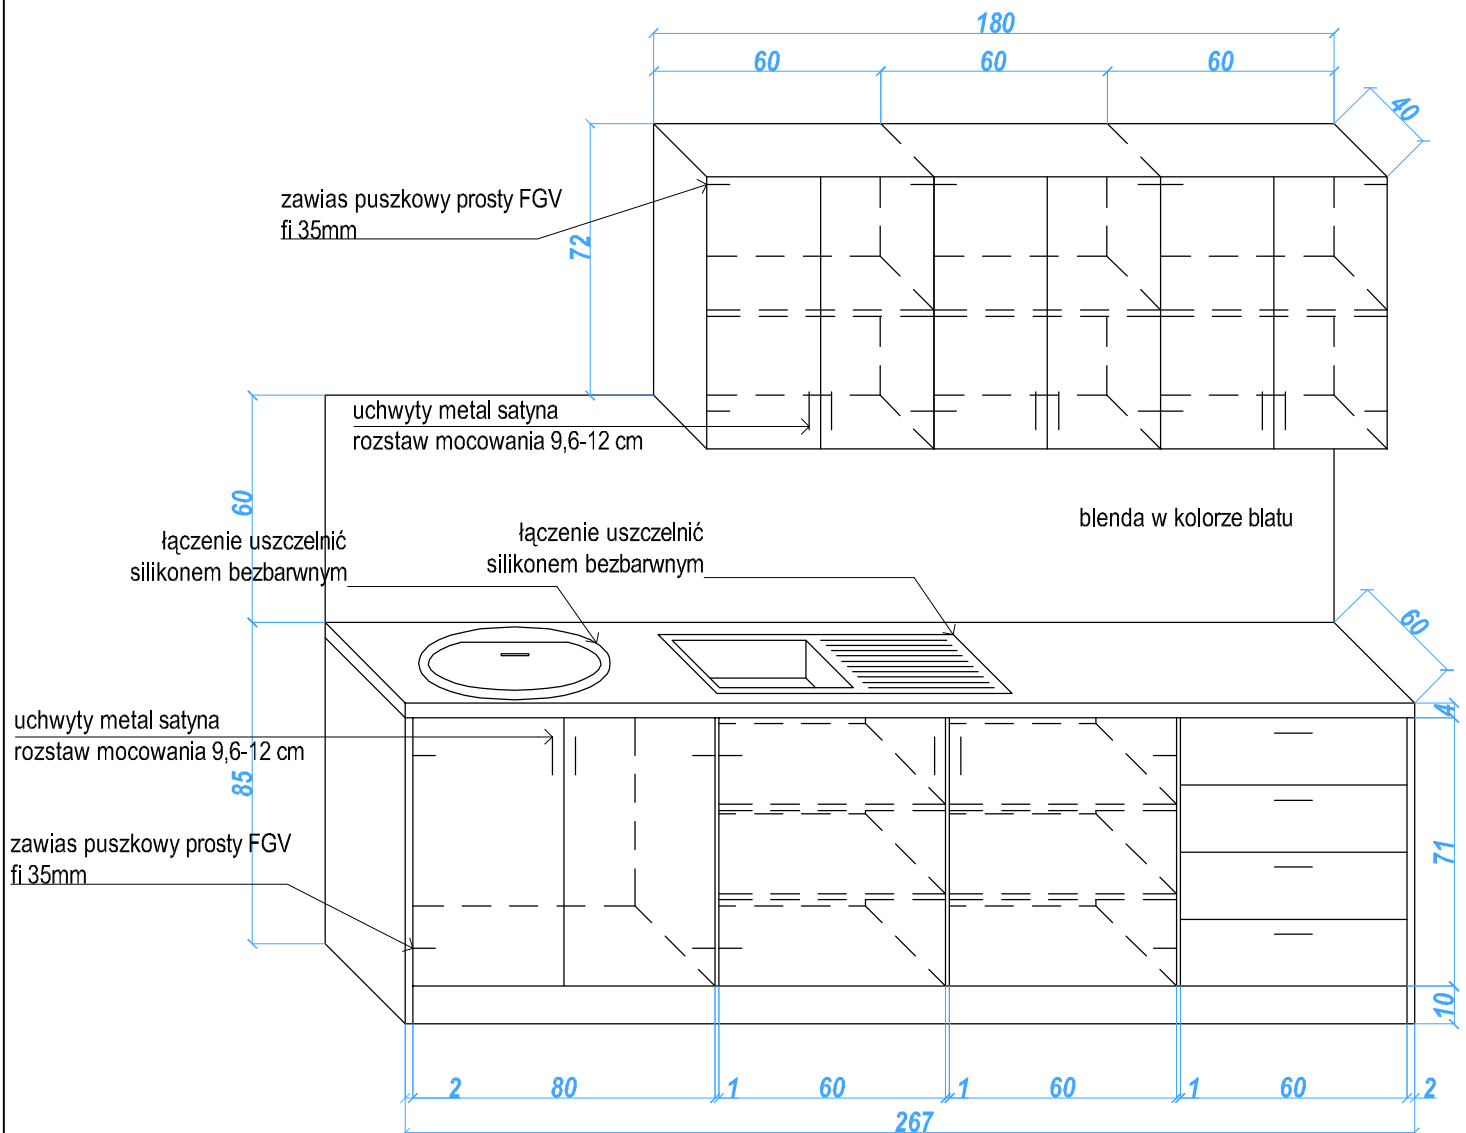

KORPUS ZASADNICZY (tj. półki, drzwi) wykonane:
z płyty laminowanej gr. min 18 mm, w kolorze np. **D3820 OW Kasztan Berno** z obrzeżem PCV 2mm w kolorze **D3820 OW Kasztan Berno**

TYLNA ŚCIANKA MEBLI (tzw. plecy) wykonane:
z płyty HDF gr.3mm w kolorze np. **D3820 OW Kasztan Berno** mocowana do boków za pomocą wkrętów do drewna 3x35[mm] co 15 cm

BLAT ROBOCZY wykonany:
na bazie surowych płyt wiórowych, pokrytych dekoracyjnym laminatem HPL np. **Kronospan 8685 Snow White**

UWAGA

1. PROJEKT ARCHITEKTONICZNO - BUDOWLANY STANOWI CAŁOŚĆ Z PROJEKTEM KONSTRUKCYJNYM I PROJEKTAMI BRANŻOWYMI INSTALACJI, W TRAKCIE REALIZACJI WSZYSTKIE PROJEKTY BRANŻOWE NALEŻY ROZPATRYWAĆ ŁĄCZNIE.

2. PRZED REALIZACJĄ WSZYSTKIE WYMIARY SPRAWDZIĆ NA BUDOWIE

TEMAT (NAZWA)	ADAPTACJA CZĘŚCI BUDYNKU W RAMACH PROJEKTU „OPRACOWANIE I REALIZACJA PROGRAMU ROZWOJOWEGO KIERUNKU PIELEGNIARSTWO PPWSZ W NOWYM TARGU ORAZ UTWORZENIE MONOPROFILOWEGO CENTRUM SYMULACJI MEDYCZNEJ”		
ADRES INWEST.	NOWY TARG dz. nr ew. 6614/8		
RYSUNEK	ZESTAW MEBLOWY 04		
PROJEKTOWAŁ	arch. Rafał Mirek spec.: architektoniczna nr ewid.: MPOIA/040/2010	PODPIS	SKALA: 1:20 DATA: LUTY 2018 PROJ. WYKONAWCZY BRANŻA: ARCHITEKTURA
WYKONAŁ	RM PROJEKT PRACOWNIA ARCHITEKTONICZNA RAFAŁ MIREK 32-436 TOKARNIA 427 tel. 693 398 272	WYKONAŁ	M-04

UWAGA
PODANY PROJEKTANT NIE WYKONUJE SA PRZYKŁADOWYMI
SŁUŻĄCYMI DO OKREŚLENIA MIN. STANDARDÓW
JAKOŚCIOWO-ESTETYCZNYCH. WYKONAWCA MOŻE
ZASTOSOWAĆ INNYCH PRODUCENTÓW ZAWIERNE
ROZMAIANOŚĆ I ESTETYCZNYCH ZAWARTYCH W PROJEKCE
ORAZ PISOWEJ AKCEPTACJI AUTORA NINIEJSZEJ
DOKUMENTACJI PROJEKTOWEJ