


PROJEKT ZESTAWU MEBLOWEGO NR 05
LOKALIZACJA: POMIESZCZENIE NR 0.10

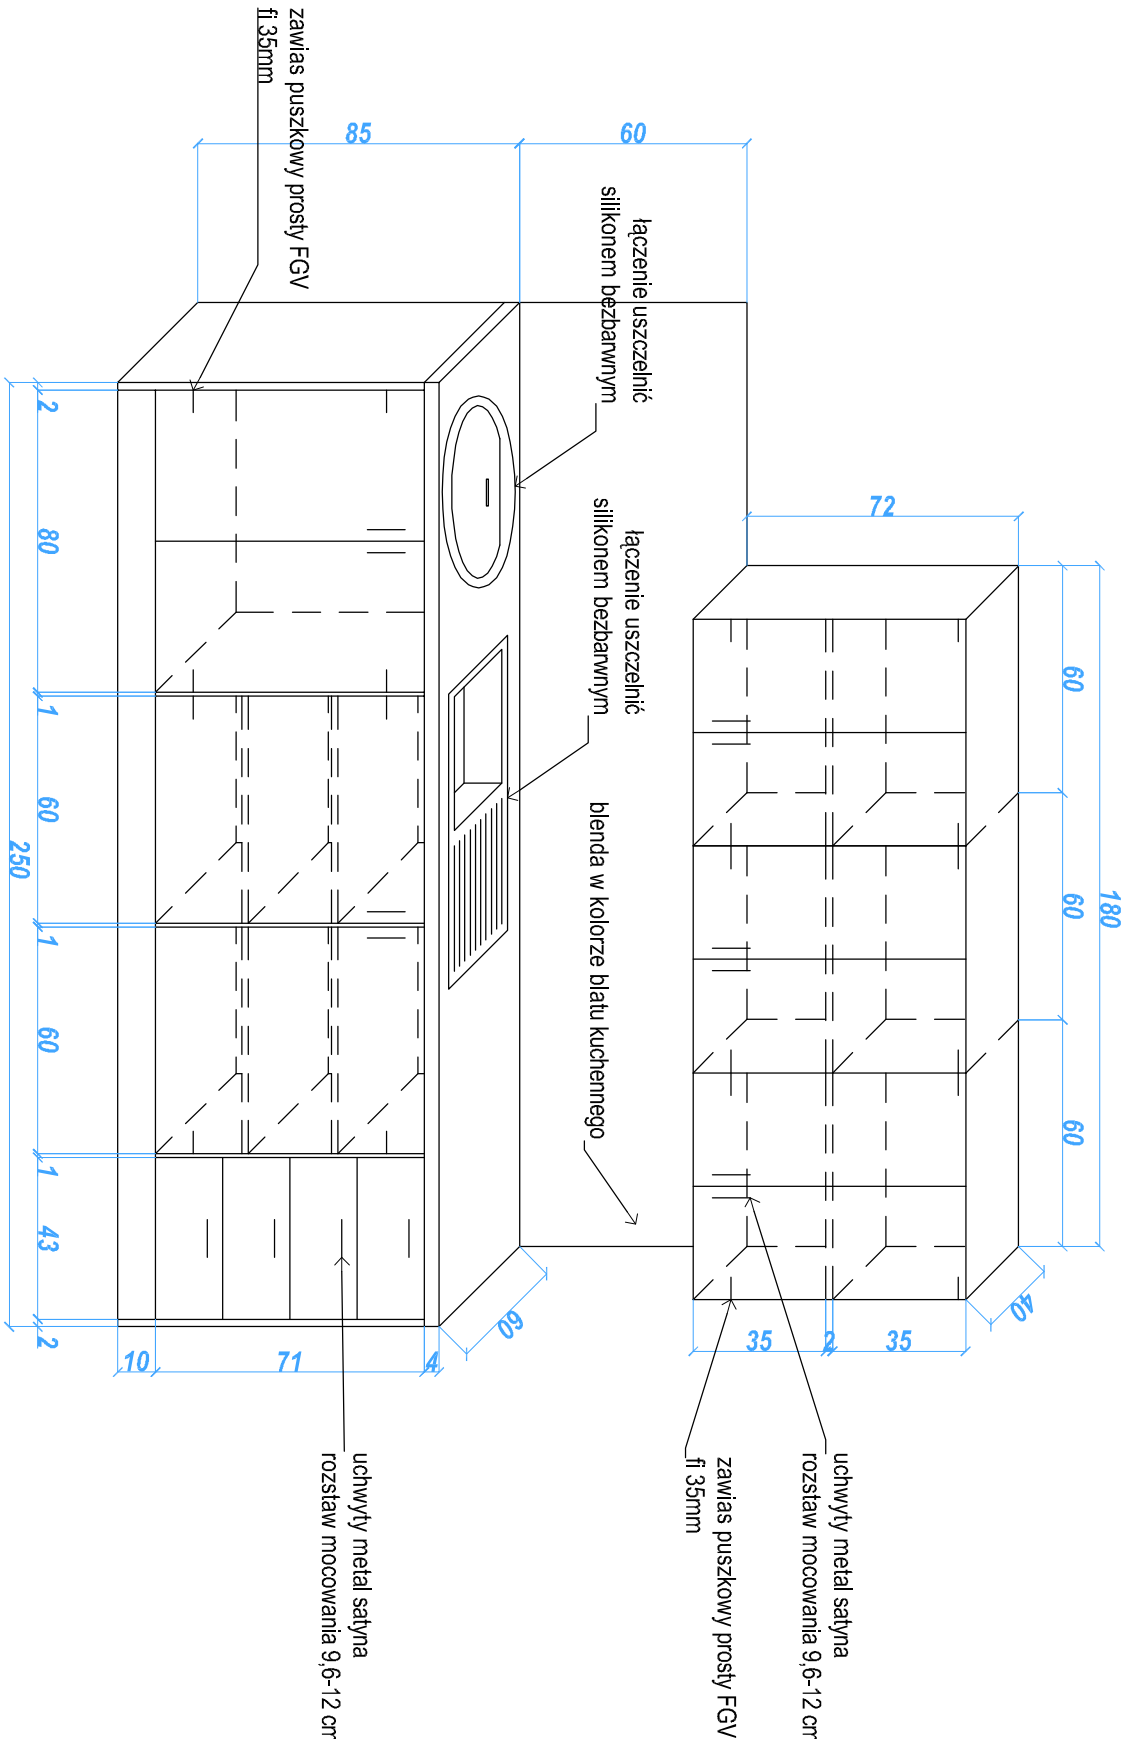

KORPUS ZASADNICZY (tj. półki, drzwi) wykonane:
z płyty laminowanej gr. min 18 mm. w kolorze np.
D3820 OW Kasztan Berno z obrzeżem PCV 2mm w
kolorze **D3820 OW Kasztan Berno**

TYLNA ŚCIANKA MEBELI (tzw. plecy) wykonane:
z płyty HDF gr. 3mm w kolorze np. **D3820 OW Kasztan Berno** mocowana do boków za pomocą wkrętów do
drewna 3x35[mm] co 15 cm

BLAT ROBOCZY wykonany:
na bazie surowych płyt wiórowych, pokrytych
dekoracyjnym laminatem HPL np. **Kronospan 8685 Snow White**

UWAGA
PODANI PRODUKCJI / NAZWY WŁASNE SĄ PRZYKŁADOWYMI
SŁUŻĄCYMI DO OKREŚLENIA MIN. STANDARDÓW
JAKOŚCIOWO-ESTETYCZNYCH. WYKONAWCA MOŻE
ZASTOSOWAĆ INNYCH PRODUKTÓW ZAMIENNE
ROZWIĄZANIA POD WARUNKIEM ZACHOWANIA PARAMETRÓW
TECHNICZNYCH I ESTETYCZNYCH ZAWARTYCH W PROJEKCIE
ORAZ PISEMNEJ AKCEPTACJI AUTORA NINIEJSZEJ
DOKUMENTACJI PROJEKTOWEJ

UWAGA
1. PROJEKT ARCHYTEKTONICZNO - BUDOWLANY STANOWI CAŁOŚĆ Z PROJEKTEM KONSTRUKCYJNYM I
PROJEKTAMI BRANŻOWYMI INSTALACJI, W TRAKCIE REALIZACJI WSZYSTKIE PROJEKTY BRANŻOWE WALEŻY
ROZPATRYWAĆ ŁĄCZNIE.
2. PRZED REALIZACJĄ WSKAZANE WYMIARY SPRAWDZIĆ NA BUDOWIE

TEMAT (NAZWA)		ADAPTACJA CZĘŚCI BUDYNKU NA MONOPROFILOWE CENTRUM SYMULACJI MEDYCZNEJ W RAMACH PROJEKTU "ROZWOJ KOMPETENCJI PIELĘGNIARSKICH"	
ADRES INWEST.		NOWY TARG dż. nr ew. 6614/8	
RYSUNEK		ZESTAW MEBLOWY 05	
PROJEKTOWAŁ	arch. Rafał Mirek spec. architektoniczne nr ew. : MPQIA/0402010	PODPIS	SKALA: 1:20
			DATA: LUTY 2018
FIRM PROJEKT PRACOWNIA ARCHYTEKTONICZNA RAFAŁ MIREK 32-436 TOKARNA 427 I kł. 693 398 272		PROJ. WYKONAWCZY BRANŻA: ARCHITEKTURA	MR RYS. M-05