


PROJEKT ZESTAWU MEBLOWEGO NR 06
LOKALIZACJA: POMIESZCZENIE NR 0.11

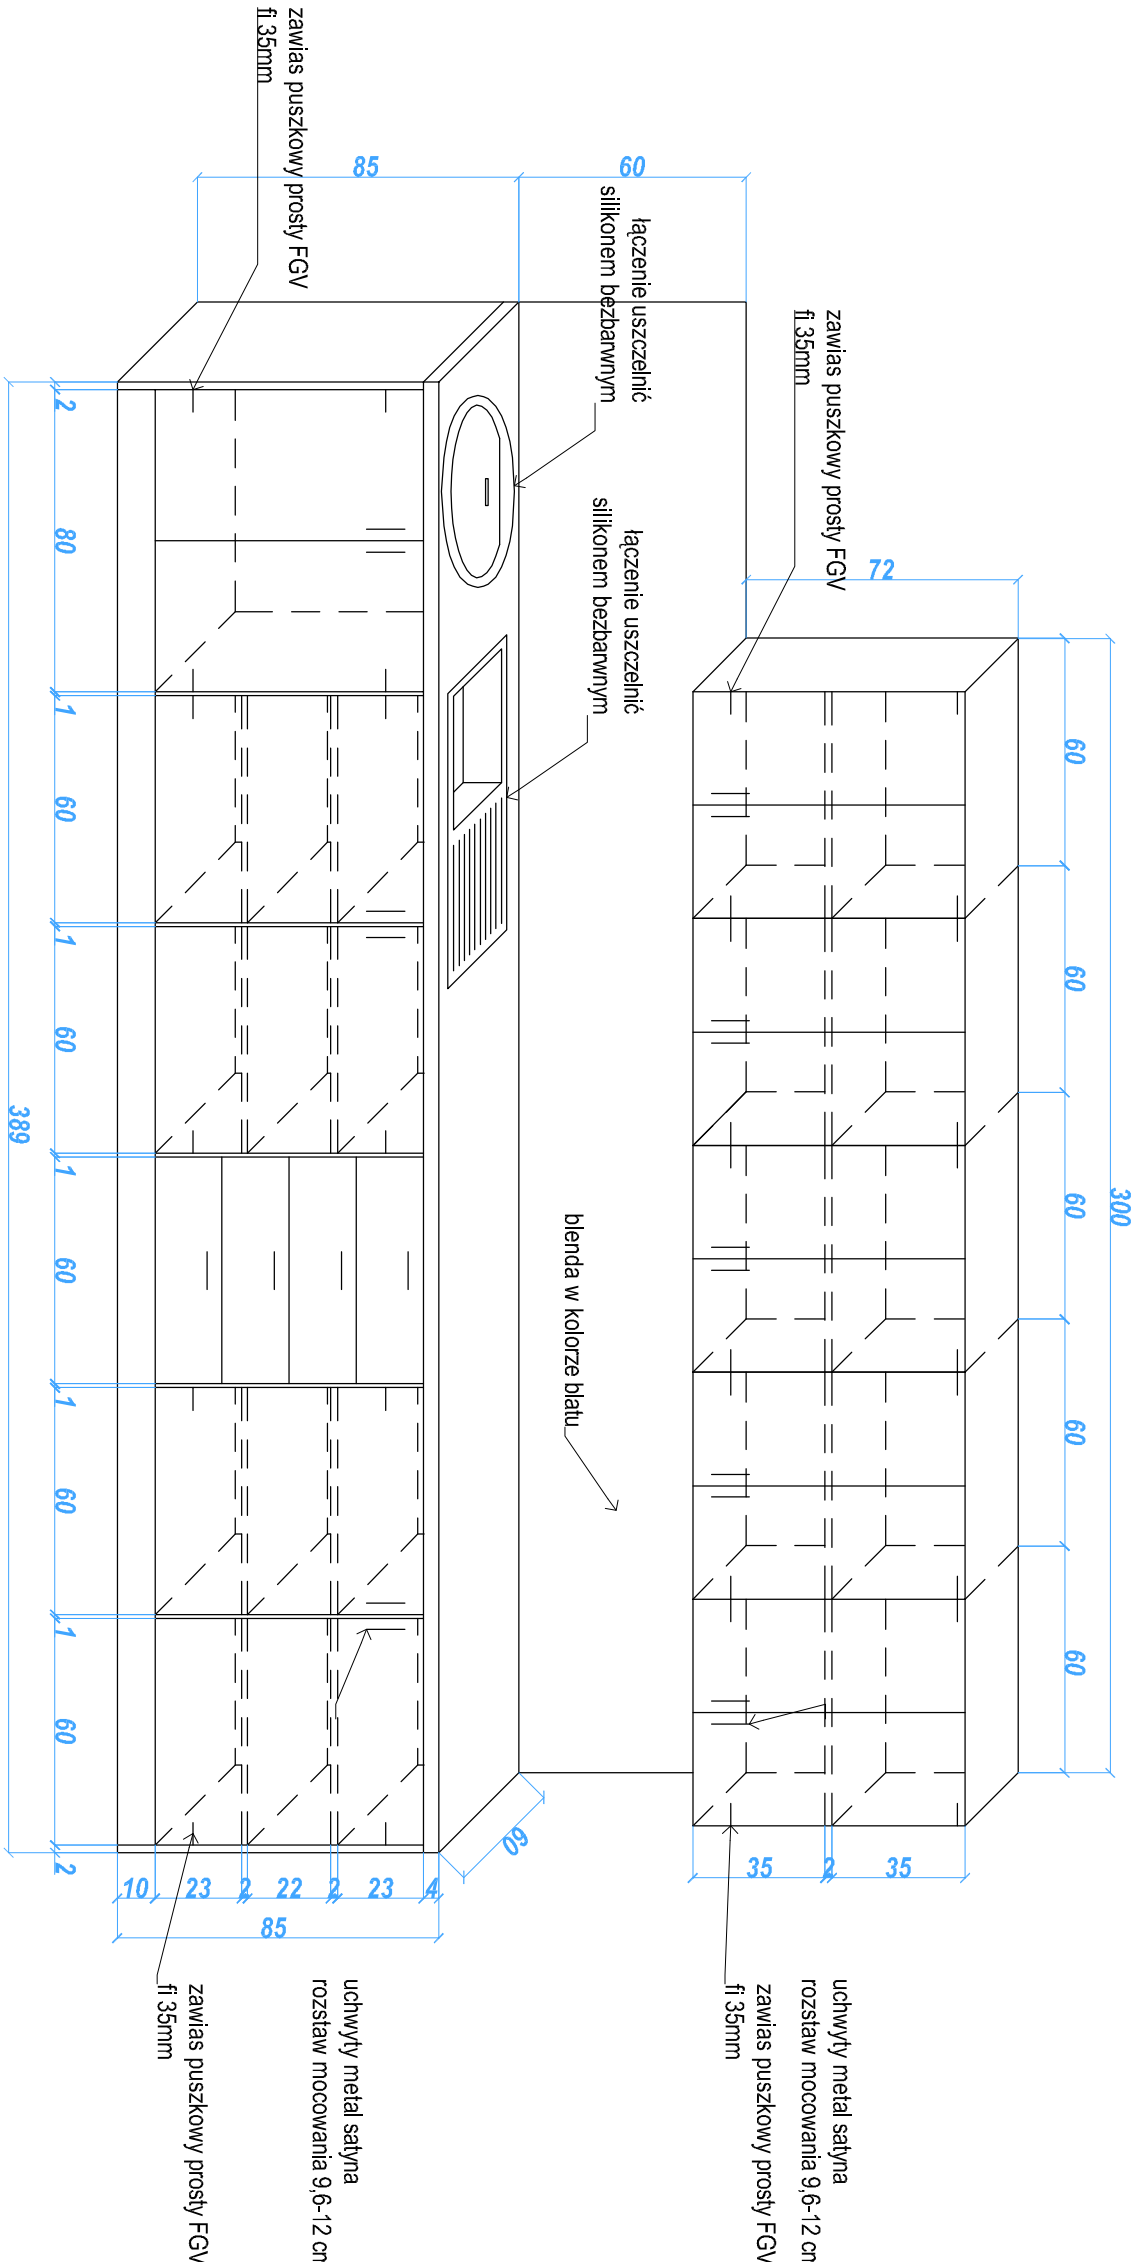

KORPUS ZASADNICZY (tj. półki, drzwi) wykonane:
z płyty laminowanej gr. min 18 mm. w kolorze np.
D3820 OW Kasztan Berno z obrzeżem PCV 2mm w
kolorze **D3820 OW Kasztan Berno**

TYLNA ŚCIANKA MEBU (tzw. plecy) wykonane:
z płyty HDF gr. 3mm w kolorze np. **D3820 OW Kasztan
Berno** mocowana do boków za pomocą wkrętów do
drewna 3x35[mm] co 15 cm

BLAT ROBOCZY wykonany:
na bazie surowych płyt wiórowych, pokrytych
dekoracyjnym laminatem HPL np. **Kronospan
8685 Snow White**

UWAGA
PODANI PRODUKCJI I NAZWY WŁASNE SĄ PRZYKŁADOWYMI
SŁUŻĄCYMI DO OKREŚLENIA MIN. STANDARDÓW
JAKOŚCIOWO-ESTETYCZNYCH. WYKONAWCA MOŻE
ZASTOSOWAĆ INNYCH PRODUKTÓW ZAMIENNE
ROZWIĄZANIA POD WARUNKIEM ZACHOWANIA PARAMETRÓW
TECHNICZNYCH I ESTETYCZNYCH ZAWARTYCH W PROJEKCIE
ORAZ PISEMNEJ AKCEPTACJI AUTORA NINIEJSZEJ
DOKUMENTACJI PROJEKTOWEJ

UWAGA
1. PROJEKT ARCHITEKTONICZNO - BUDOWLANY STANOWI CAŁOŚĆ Z PROJEKTEM KONSTRUKCYJNYM I
PROJEKTAMI BRANDOWYMI INSTALACJI, W TRAKCIE REALIZACJI WSKAZANE PROJEKTY BRANDOWE WALEŻY
ROZPATRYWAĆ ŁĄCZNIE.
2. PRZED REALIZACJĄ WSZYSTKIE WYMIARY SPRAWDZIĆ NA BUDOWIE

TEMAT (NAZWA)		ADAPTACJA CZĘŚCI BUDYNKU W RAMACH PROJEKTU ,OPRACOWANIE I REALIZACJA PROGRAMU ROZWOJOWEGO KIERUNKU PIELĘGNIARSTWO PPWSZ W NOWYM TARGU ORAZ UTWORZENIE MONOPROFILOWEGO CENTRUM SYMULACJI MEDYCZNEJ"	
ADRES INWEST.		NOWY TARG dz. nr ew. 6614/8	
RYSUNEK		ZESTAW MEBLOWY 06	
PROJEKTOWAŁ		arch. Rafał Mirek spec. architektoniczne nr ewkt.: MPDIA/0402010	SKALA: 1:20 DATA: LUTY 2018
FIRM PROJEKT		PRACOWNIA ARCHITEKTONICZNA RAFAŁ MIREK 32-436 TOKARNA 427 I tel. 693 398 272	PROJ. WYKONAWCZY BRANŻA: ARCHITEKTURA
PRAWA AUTORSKIE ZASERWIZOWANE ZGODNIE Z USTAWĄ Z DNIA 4.10.21999 r. O PRAWIE AUTORSKIM			MR RYS. M-06