


PROJEKT ZESTAWU MEBLOWEGO NR 07
LOKALIZACJA: POMIESZCZENIE NR 0.11

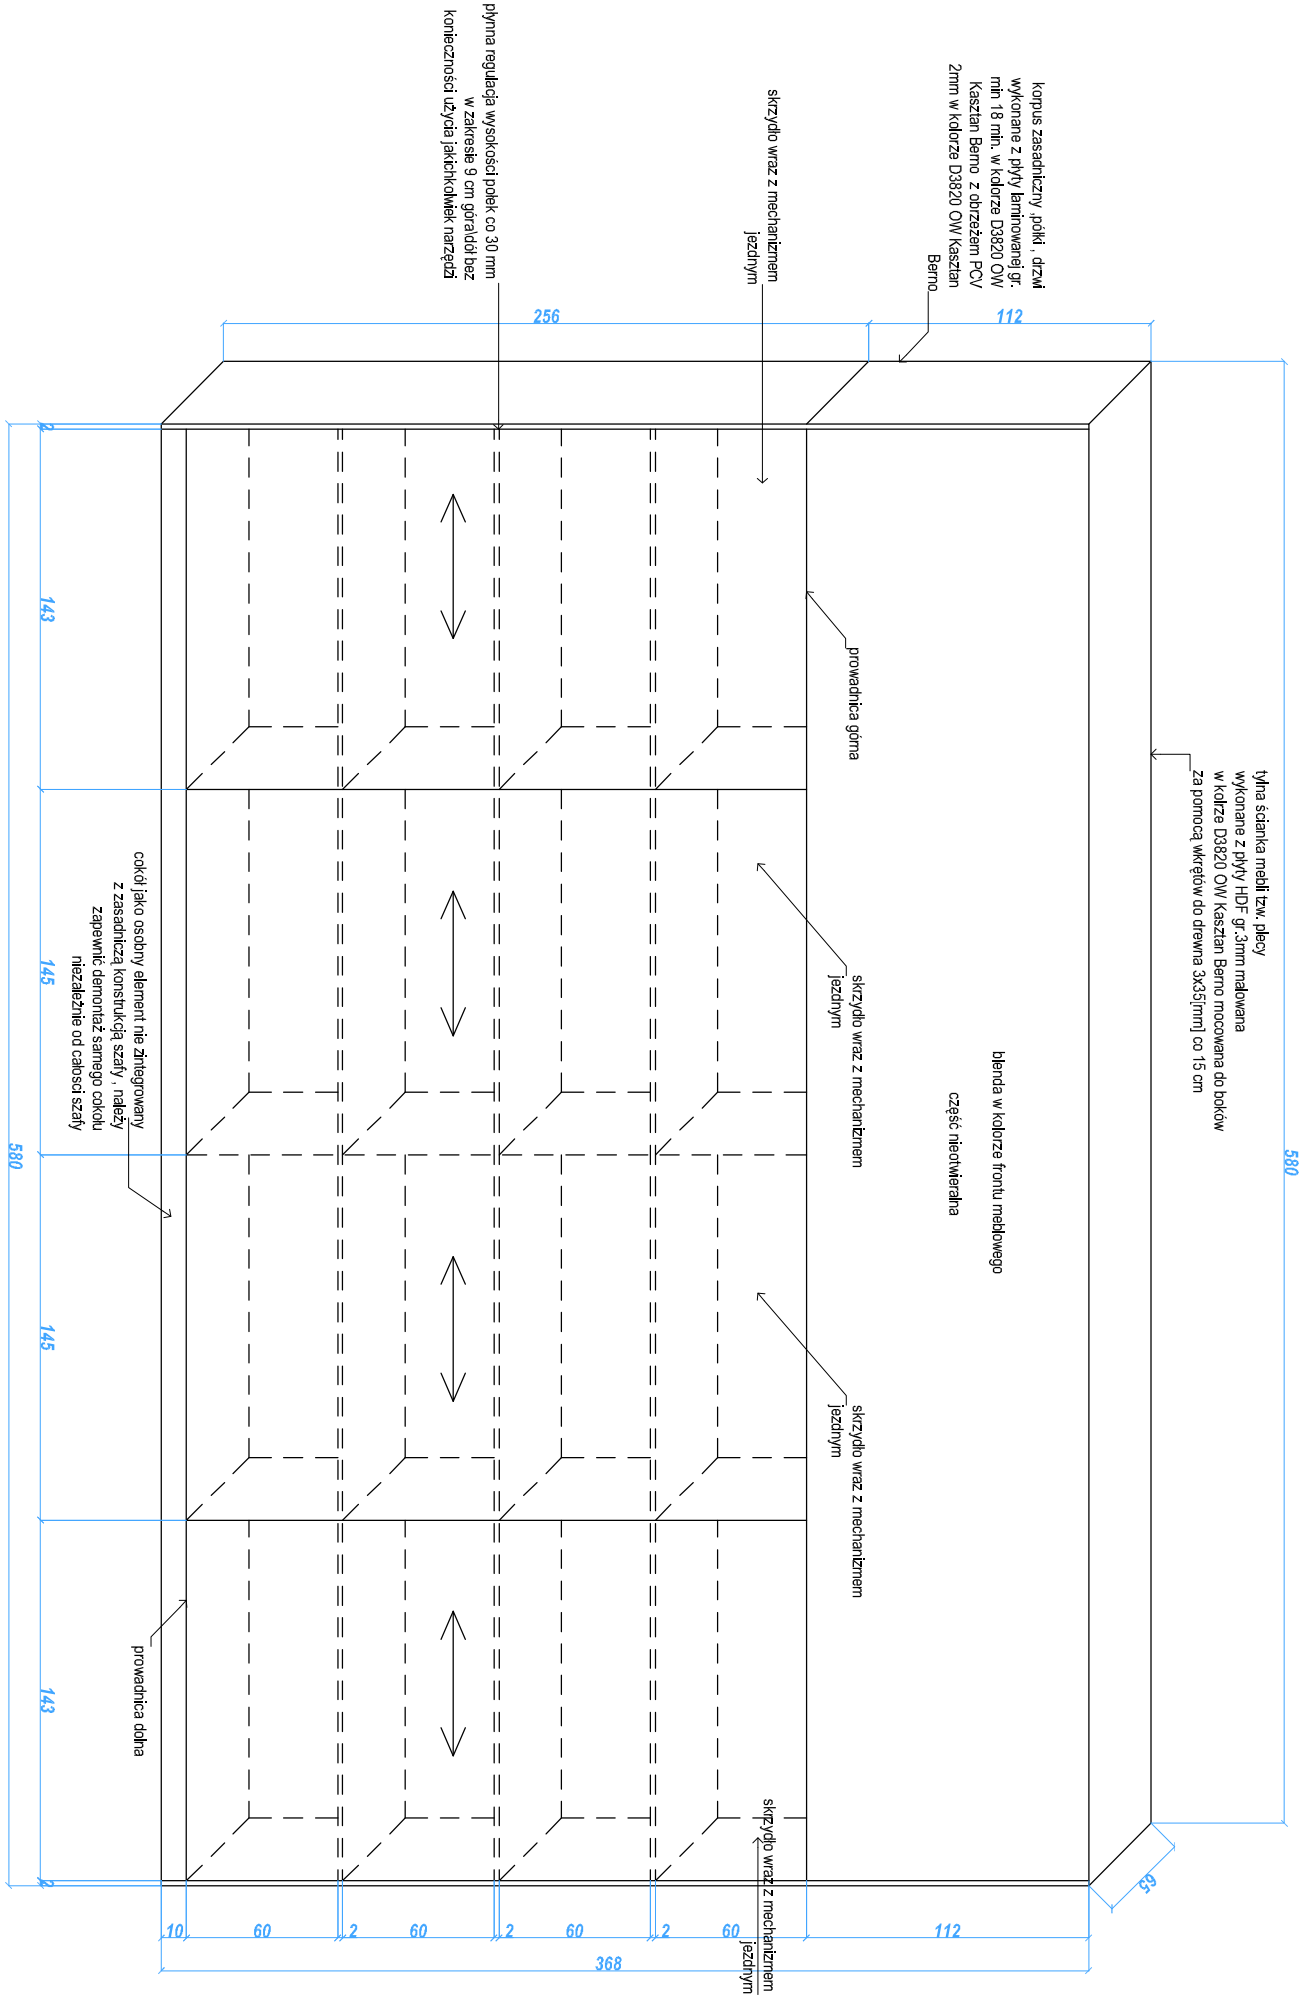

UWAGA
1. PROJEKT ARCHITEKTONICZNO - BUDOWLANY STANOWI CAŁOŚĆ Z PROJEKTEM KONSTRUKCYJNYM I PROJEKTEM BRANŻOWYM INSTALACJI, W TRYBIE REALIZACJI WSKAZUJĄCE WYKONANIE WŁASZCZYCH ROZPATRYWACIŁOŚCI.
2. PRZED REALIZACJĄ WSKAZUJĄCE WYKONANIE WŁASZCZYCH ROZPATRYWACIŁOŚCI.

UWAGA
PODANI PRODUCENTÓW I NAZWY WŁASNE SĄ PRZYKŁADOWYMI
SŁUŻĄCYMI DO OKREŚLENIA MIN. STANDARDÓW
JAKOŚCIOWO- ESTETYCZNYCH, WYKONAWCA MOŻE
ZASTOSOWAĆ INNYCH PRODUCENTÓW ZAMIENIE
ROZWIĄZANIA POD WARUNKIEM ZACHOWANIA PARAMETRÓW
TECHNICZNYCH I ESTETYCZNYCH ZAWARTYCH W PROJEKCIE
ORAZ PISEMNEJ AKCEPTACJI AUTORA NINIEJSZEJ
DOKUMENTACJI PROJEKTOWEJ

TEMAT (NAZWA)		ADRES INWEST.	
ADAPTACJA CZĘŚCI BUDYNKU NA MONOPROFILOWE CENTRUM SYMULACJI MEDYCZNEJ W RAMACH PROJEKTU "ROZWOJ KOMPETENCJI PIELĘGNIARSKICH"		NOWY TARG dz. nr ew. 6614/8	
RYSUNEK		ZESTAW MEBLOWY 07	
PROJEKTOWAŁ	arch. Rafał Mirek spec. architektoniczna nr ewkt.: WPO1A/0402010	PODPIS	
	FIRM PROJEKT PRACOWNIA ARCHITEKTONICZNA RAFAŁ MIREK 32-436 TOKARNA 427 I d. 693 398 272		
PRAWA AUTORSKIE ZASERWIZOWANE ZUSIAWA Z DNIA 4.02.1999 r. O PRAWIE AUTORSKIM		MR RYS.	
M-07		SKALA: 1:30	
ARCHITEKTURA		DATA: LUTY 2018	
BRANŻA:		PROJ. WYKONAWCZY	