



PROJEKT ZESTAWU MEBLOWEGO NR 08

LOKALIZACJA: POMIESZCZENIE NR 0.16

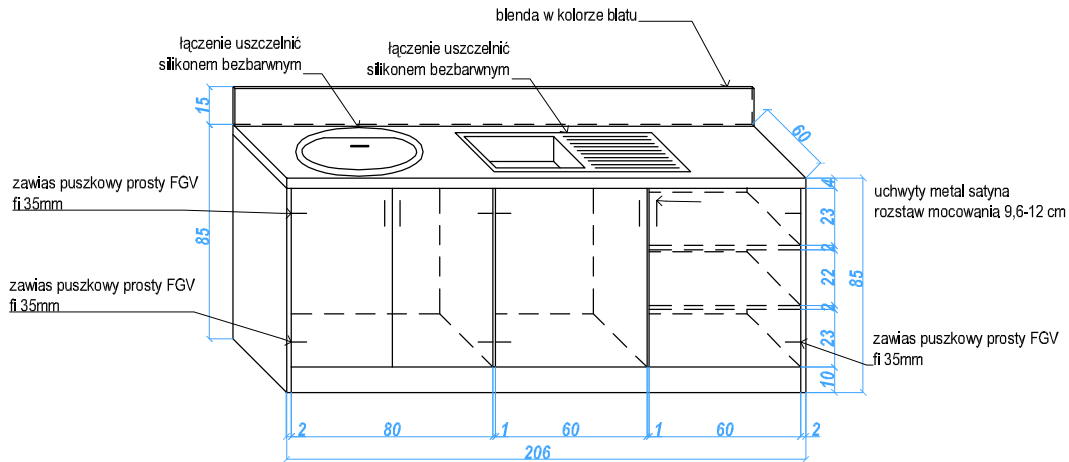


PROJEKT ZESTAWU MEBLOWEGO NR 09

LOKALIZACJA: POMIESZCZENIE NR 0.14

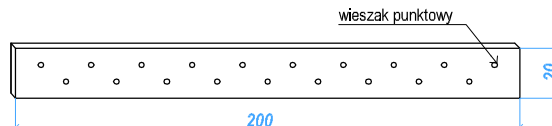

PROJEKT ZESTAWU MEBLOWEGO NR 10

LOKALIZACJA: POMIESZCZENIE NR 0.15

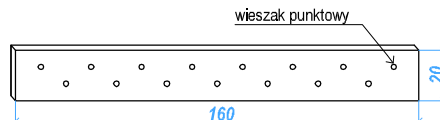

KORPUS ZASADNICZY (tj. półki, drzwi) wykonane:
z płyty laminowanej gr. min 18 mm, w kolorze np. **D3820 OW Kasztan Berno** z obrzeżem PCV 2mm w kolorze **D3820 OW Kasztan Berno**

TYLNA ŚCIANKA MEBLI (tzw. plecy) wykonane:
z płyty HDF gr. 3mm w kolorze np. **D3820 OW Kasztan Berno** mocowana do boków za pomocą wkrętów do drewna 3x35[mm] co 15 cm

BLAT ROBOCZY wykonany:
na bazie surowych płyt wiórowych, pokrytych dekoracyjnym laminatem HPL np. **Kronospan 8685 Snow White**

UWAGA

1. PROJEKT ARCHITEKTONICZNO - BUDOWLANY STANOWI CAŁOŚĆ Z PROJEKTEM KONSTRUKCYJNYM I PROJEKTAMI BRANŻOWYMI INSTALACJI. W TRAKCIE REALIZACJI WSZYSTKIE PROJEKTY BRANŻOWE NALEŻY ROZPATRYWAĆ ŁĄCZNIE.
2. PRZED REALIZACJĄ WSZYSTKIE WYMIARY SPRAWDZIĆ NA BUDOWIE

TEMAT (NAZWA)		ADAPTACJA CZĘŚCI BUDYNKU W RAMACH PROJEKTU „OPRACOWANIE I REALIZACJA PROGRAMU ROZWOJOWEGO KIERUNKU PIELĘGNIARSTWO PPWSZ W NOWYM TARGU ORAZ UTWORZENIE MONOPROFILOWEGO CENTRUM SYMULACJI MEDYCZNEJ”		
ADRES INWEST.		NOWY TARG dz. nr ew. 6614/8		
RYSUNEK		ZESTAW MEBLOWY 08, 09 I 10		
PROJEKTOWAŁ	arch. Rafał Mirek spec.: architektoniczna nr ewid.: MPOIA/040/2010	PODPIS		SKALA: 1:20
				DATA: LUTY 2018
				PROJ. WYKONAWCZY
				BRANŻA: ARCHITEKTURA
	RM PROJEKT PRACOWNIA ARCHITEKTONICZNA RAFAŁ MIREK 32-436 TOKARNA 427 tel. 693 398 272			M-08

UWAGA
PODAJĄCY PROJEKTANT NIE WYSIŁKA SA PRZYKŁADOWYMI
SŁUŻĄCYMI DO OKREŚLENIA MIN. STANDARDÓW
JAKOŚCIOWO-ESTETYCZNYCH. WYKONAWCA MOŻE
ZASTOSOWAĆ INNYCH PRODUCENTÓW ZAMIERNE
ROZWIĄZANIA POD WARUNKIEM ZACHOWANIA PARAMETRÓW
TECHNICZNYCH I ESTETYCZNYCH ZAWARTYCH W PROJEKCE
ORAZ PISEMNEJ AKCEPTACJI AUTORA MNIEJSZEJ
DOKUMENTACJI PROJEKTOWEJ