


PROJEKT ZESTAWU MEBLOWEGO NR 11

LOKALIZACJA: POMIESZCZENIE NR 0.07

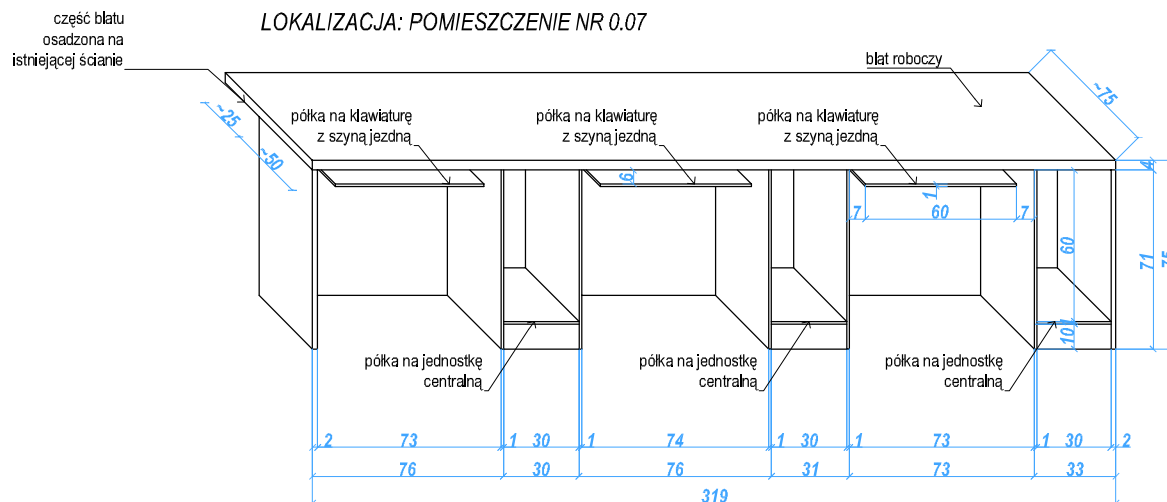

KORPUS ZASADNICZY (tj. półki, drzwi) wykonane:
z płyty laminowanej gr. min 18 mm. w kolorze np. **D4103 SW Wiąz Lucerna** z obrzeżem PCV 2mm w kolorze **D4103 SW Wiąz Lucerna**

TYLNA ŚCIANKA MEBLI (tzw. plecy) wykonane:
z płyty HDF gr.3mm w kolorze np. **D4103 SW Wiąz Lucerna** mocowana do boków za pomocą wkrętów do drewna 3x35[mm] co 15 cm

BLAT ROBOCZY wykonany:
na bazie surowych płyt wiórowych, pokrytych dekoracyjnym laminatem HPL np. **Kronospan K218 GG Black Andromeda**

UWAGA

1. PROJEKT ARCHITEKTONICZNO - BUDOWLANY STANOWI CAŁOŚĆ Z PROJEKTEM KONSTRUKCYJNYM I PROJEKTAMI BRANŻOWYMI INSTALACJI. W TRAKCIE REALIZACJI WSZYSTKIE PROJEKTY BRANŻOWE NALEŻY ROZPATRYWAĆ ŁĄCZNIE.
2. PRZED REALIZACJĄ WSZYSTKIE WYMIARY SPRAWDZIĆ NA BUDOWIE

TEMAT (NAZWA)	ADAPTACJA CZĘŚCI BUDYNKU W RAMACH PROJEKTU „OPRACOWANIE I REALIZACJA PROGRAMU ROZWOJOWEGO KIERUNKU PIELĘGNIARSTWO PPWSZ W NOWYM TARGU ORAZ UTWORZENIE MONOPROFILOWEGO CENTRUM SYMULACJI MEDYCZNEJ”		
ADRES INWEST.	NOWY TARG dz. nr ew. 6614/8		
RYSUNEK	ZESTAW MEBLOWY 11		
PROJEKTOWAŁ	arch. Rafał Mirek spec.: architektoniczna nr ewid.: MPOIA/040/2010	PODPIS	SKALA: 1:20
			DATA: LUTY 2018
			PROJ. WYKONAWCZY BRANŻA: ARCHITEKTURA
	RM PROJEKT PRACOWNIA ARCHITEKTONICZNA RAFAŁ MIREK 32-436 TOKARNA 427 tel. 693 398 272		
PRAWA AUTORSKIE ZASTRZEŻONE ZGODNIE Z USTAWĄ Z DNIA 4.02.1999 r. O PRAWIE AUTORSKIM			

UWAGA
PODAJĄC PROJEKTANT NIE WŁASNE SA PRZYKŁADOWYMI
SŁUŻĄCYMI DO OKREŚLENIA MN. STANDARDÓW
JAKOŚCIOWO-ESTETYCZNYCH. WYKONAWCA MOŻE
ZASTOSOWAĆ INNYCH PROJEKTANTÓW ZAWIERNE
ROZWIĄZANIA POD WARUNKIEM ZACHOWANIA PARAMETRÓW
TECHNICZNYCH I ESTETYCZNYCH ZAWARTYCH W PROJEKCIE
ORAZ PISEMNEJ AKCEPTACJI AUTORA NINIEJSZEJ
DOKUMENTACJI PROJEKTOWEJ