


KOPIA MAPY ZASADNICZEJ

Obręb ewidencyjny: NOWY TARG

Skala : 1:1000

K. m. : 7.112.12.02.4

**LOKALIZACJA BUDYNKÓW
PODHALAŃSKIEJ PAŃSTWOWEJ
WYŻSZEJ SZKOŁY ZAWODOWEJ
W NOWYM TARGU**

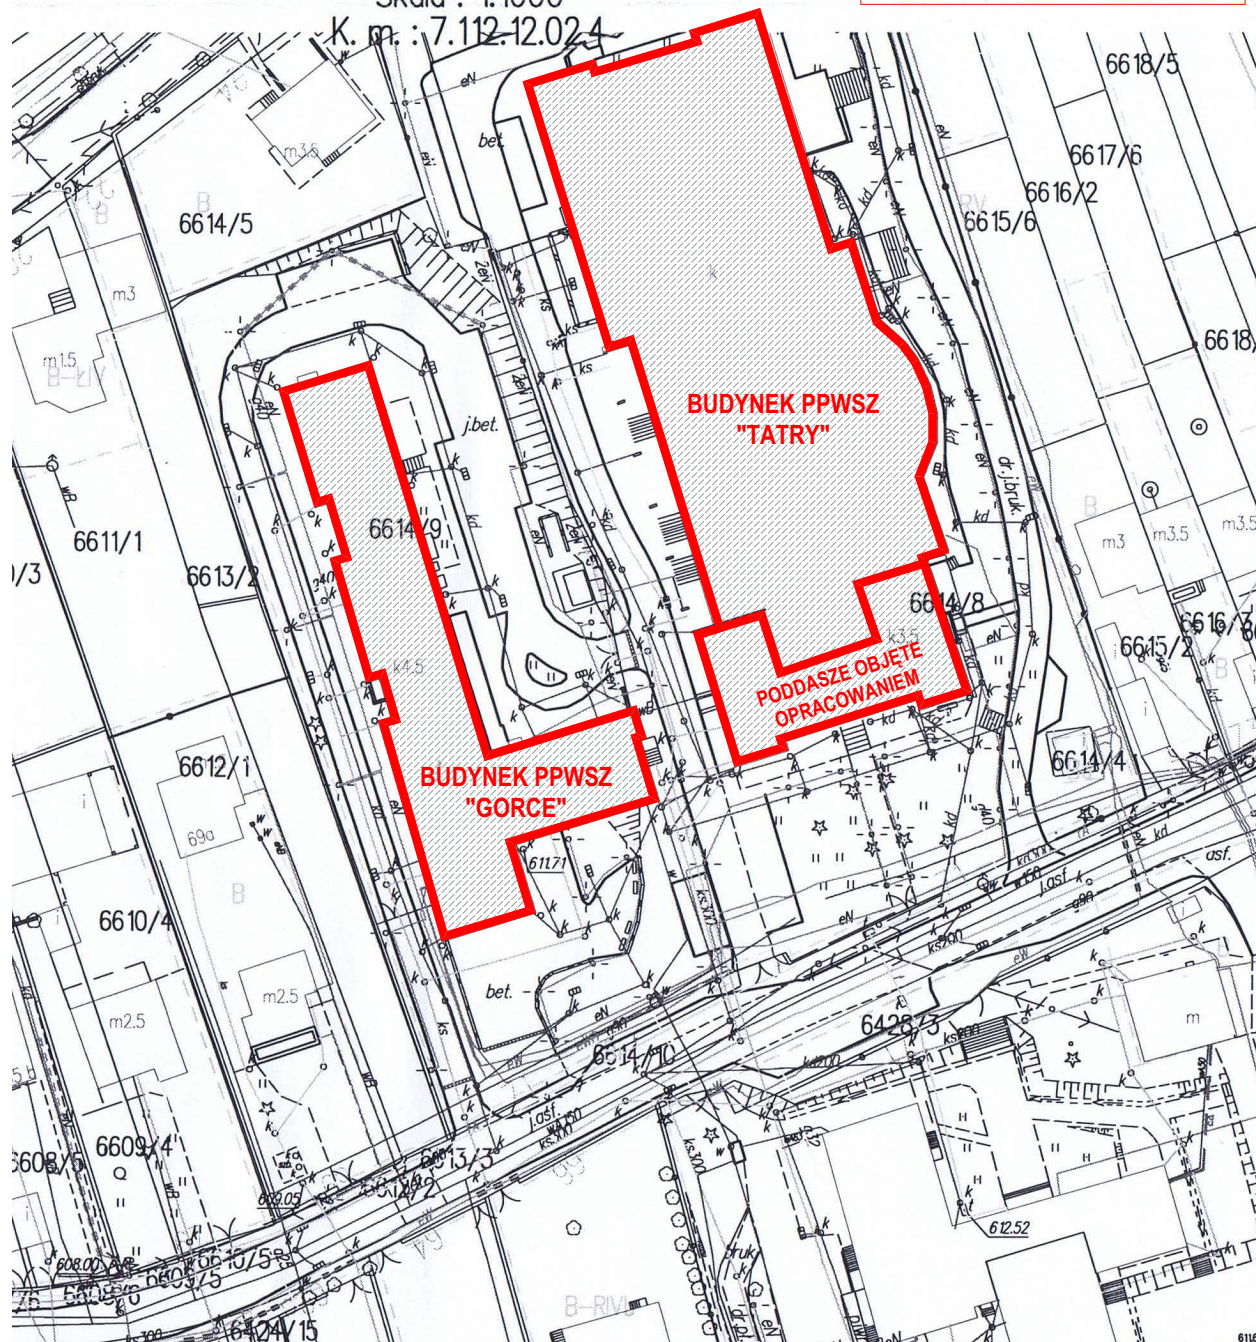

UWAGA:

Przywołane w dokumentacji technicznej nazwy producentów materiałów, o ile występują, służą wyłącznie do określenia ich ogólnej charakterystyki i nie ograniczają użycia materiałów innych producentów o parametrach nie gorszych od wskazanych w dokumentacji. Wszędzie tam, gdzie w przedmiocie zamówienia występuje nazwa, norma, aproba techniczna itp. Zamawiający dopuszcza rozwiązania równoważne z opisywanym. Wykonawca, który powołuje się na rozwiązania równoważne z opisywanym przez Zamawiającego jest obowiązany wykazać, że oferowane przez niego materiały, urządzenia, roboty budowlane spełniają wymagania określone przez Zamawiającego. Ciężar udowodnienia równoważności zaoferowanego przedmiotu spoczywa na Wykonawcy.


NAZWA OBIEKTU BUDOWLANEGO	ADAPTACJA POMIESZCZEŃ PODDASZA NA POKOJE ASYSTENCKIE W BUDYNKACH „TATRY” ORAZ CZĘŚCIOWO W BUDYNKU „GORCE”		
ADRES OBIEKTU BUDOWLANEGO	Nowy Targ działka ew. nr 6614/8, 6614/9 ul. adres: 34-400 Nowy Targ ul. Kokoszków 71 obręb ewidencyjny Nowy Targ [0001], jednostka ewidencyjna Nowy Targ [121101_1]		
RYSunek	SCHEMAT LOKALIZACJI BUDYNKÓW PPWSZ		
PROJEKTOWAŁ	arch. Rafał Mirek spec.: architektoniczna nr ewid.: MPOIA/040/2010	PODPIS	SKALA: 1:1000 DATA: MAJ 2018 BRANŻA: ARCHITEKTURA
LEKONIA PROJEKTOWA	RM projekt	RM PROJEKT PRACOWNIA ARCHITEKTONICZNA RAFAŁ MIREK 32-436 TOKARNIA 427 tel. 693 398 272	A.01a
PRAWA AUTORSKIE ZASTRZEŻONE ZGODNIE Z USTAWĄ Z DNIA 4.02.1999 r. O PRAWIE AUTORSKIM			

**SCHEMAT POMIESZCZEŃ OBJĘTYCH OPRACOWANIEM
W BUDYNKU PPWSZ "GORCE"**
PODDASZE - KONDYGNACJA NR 6

— ISTNIEJĄCE PRZEGRODY
— OBSZAR BUDYNKU OBJĘTY OPRACOWANIEM



**SCHEMAT POMIESZCZEŃ OBJĘTYCH OPRACOWANIEM
W BUDYNKU PPWSZ "TATRY"**
PODDASZE - KONDYGNACJA NR 5

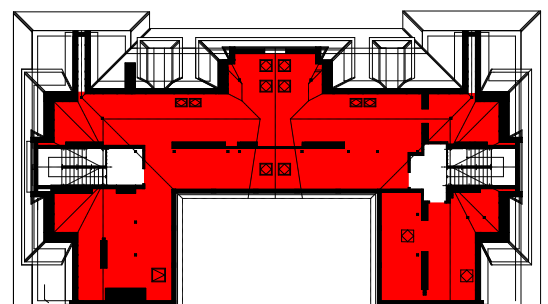

UWAGA:

Przywołane w dokumentacji technicznej nazwy producentów materiałów, o ile występują, służą wyłącznie do określenia ich ogólnej charakterystyki i nie ograniczają użycia materiałów innych producentów o parametrach nie gorszych od wskazanych w dokumentacji. Wszędzie tam, gdzie w przedmiocie zamówienia występuje nazwa, norma, aproba techniczna itp. Zamawiający dopuszcza rozwiązania równoważne z opisywanym. Wykonawca, który powołuje się na rozwiązania równoważne z opisywanym przez Zamawiającego jest obowiązany wykazać, że oferowane przez niego materiały, urządzenia, roboty budowlane spełniają wymagania określone przez Zamawiającego. Ciężar udowodnienia równoważności zaoferowanego przedmiotu spoczywa na Wykonawcy.

NAZWA OBIEKTU BUDOWLANEGO	ADAPTACJA POMIESZCZEŃ PODDASZA NA POKOJE ASYSTENCKIE W BUDYNKACH „TATRY” ORAZ CZĘŚCIOWO W BUDYNKU „GORCE”		
ADRES OBIEKTU BUDOWLANEGO	Nowy Targ działka ew. nr 6614/8, 6614/9 ul. adres: 34-400 Nowy Targ ul. Kokoszków 71 obręb ewidencyjny Nowy Targ [0001] , jednostka ewidencyjna Nowy Targ [121101_1]		
RYSUNEK	SCHEMAT POM. OBJĘTYCH OPRACOWANIEM		
PROJEKTOWAŁ	arch. Rafał Mirek spec.: architektoniczna nr ewid.: MPOIA/040/2010	PODPIS	SKALA: 1:500 DATA: MAJ 2018 BRANŻA: ARCHITEKTURA
JEDNOSTKA PROJEKTOWA	RM projekt	RM PROJEKT PRACOWNIA ARCHITEKTONICZNA RAFAŁ MIREK 32-436 TOKARNIA 427 tel. 693 398 272	W PRS A.01b
PRAWA AUTORSKIE ZASTRZEŻONE ZGODNIE Z USTAWĄ Z DNIA 4.02.1999 r. O PRAWIE AUTORSKIM			

PROJEKTOWANE WYKONCZENIE PODŁOGI "P1"

P2

P5

P6

P3

P4

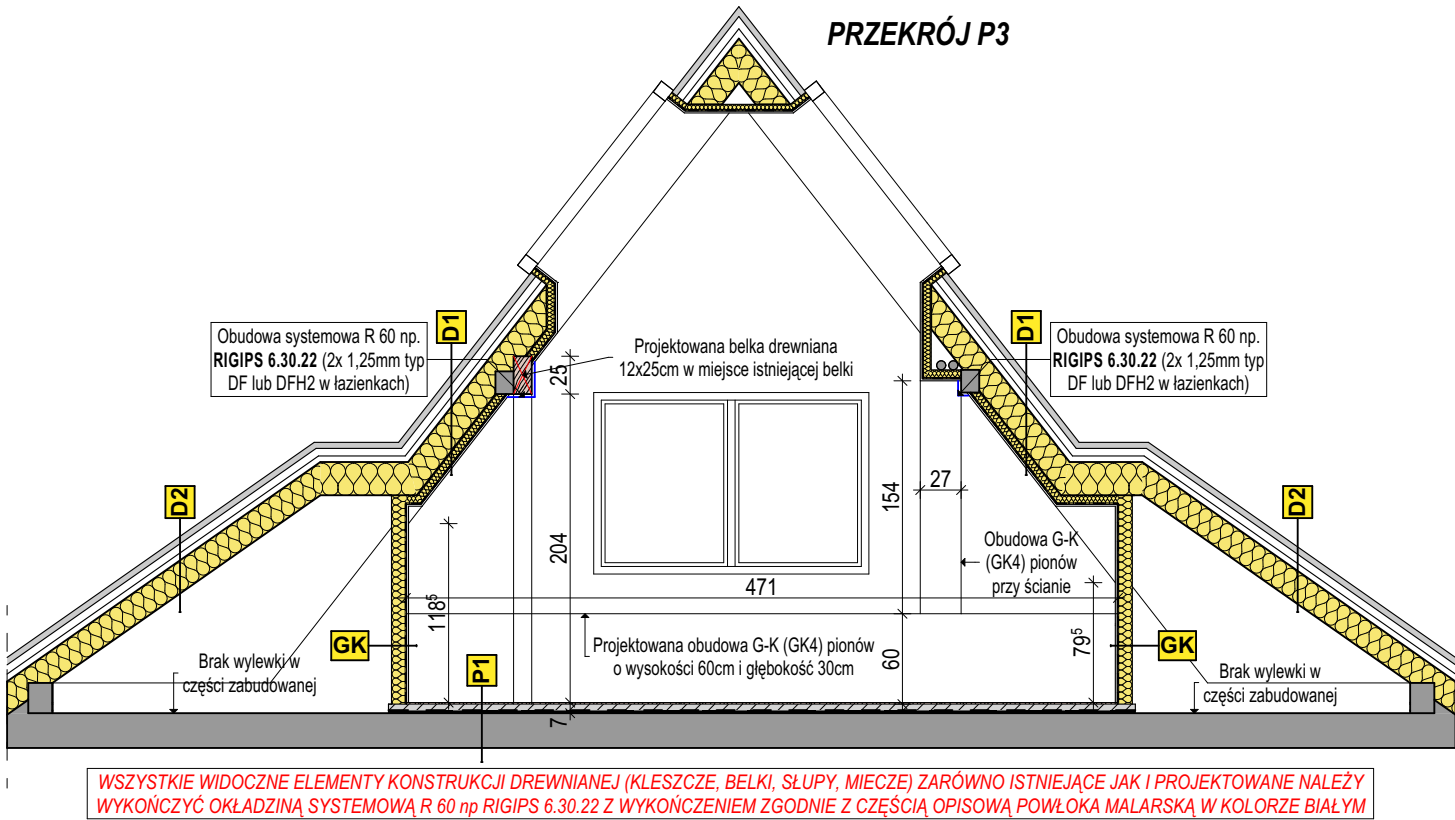

D1 - OCIEPLENIE DACHU Z WYKOŃCZENIEM
- **SYSTEM np. RIGIPS 4.70.05 REI 30**
-WELNA MINERALNA SZKLANA MIĘDZY KROKWIAMI gr. 18cm
-KONSTRUKCJA STAŁOWA Z PROFILI np. RIGIPS CD 60 NA UCHWYTACH RIGIPS ES gr. 6cm
-WELNA MINERALNA SZKLANA MIĘDZY KONSTRUKCJĄ STAŁOWĄ gr. 6cm
-PAROIZOLACJA
-PŁYTA GIPSOWO-KARTONOWA TYP DF LUB DFH2 gr.1,5 cm
-WYKOŃCZENIE ZGODNIE Z OPISEM TECHNICZNYM


D2 - OCIEPLENIE DACHU
-WELNA MINERALNA SZKLANA MIĘDZY KROKWIAMI gr. 18cm
-PAROIZOLACJA

O1 - OBUDOWA KANAŁU WENTYLACYJNEGO
- **SYSTEM np. RIGIPS 4.70.05 REI 30**
-KONSTRUKCJA STAŁOWA Z PROFILI np. RIGIPS CD 60 NA UCHWYTACH RIGIPS ES gr. 6cm
-WELNA MINERALNA SZKLANA MIĘDZY KONSTRUKCJĄ STAŁOWĄ gr. 6cm
-PAROIZOLACJA
-PŁYTA GIPSOWO-KARTONOWA TYP DF LUB DFH2 gr.1,5 cm
-WYKOŃCZENIE ZGODNIE Z OPISEM TECHNICZNYM

P1 - WYLEWKA 1 (7cm)
-IZOLACJA AKUSTYCZNA XPS gr. 2,0cm
-FOLIA BUDOWLANA
-JASTRYCH CEMENTOWY gr. 4,0cm
-POSADZKA ZGODNIE Z OPISEM TECHNICZNYM (Rodzaj płyt gipsowych wraz z warstwami wykończeniowymi zawarte w opisie technicznym do projektu)


P2 - WYLEWKA 2 (10cm)
-IZOLACJA AKUSTYCZNA XPS gr. 4,0cm
-FOLIA BUDOWLANA
-JASTRYCH CEMENTOWY gr. 5,0cm
-POSADZKA ZGODNIE Z OPISEM TECHNICZNYM (Rodzaj płyt gipsowych wraz z warstwami wykończeniowymi zawarte w opisie technicznym do projektu)

SZCZEGÓŁOWY OPIS STRUKTUR WARSTWOWYCH I ROZWIĄZAŃ BUDOWLANYCH W OPISIE TECHNICZNYM

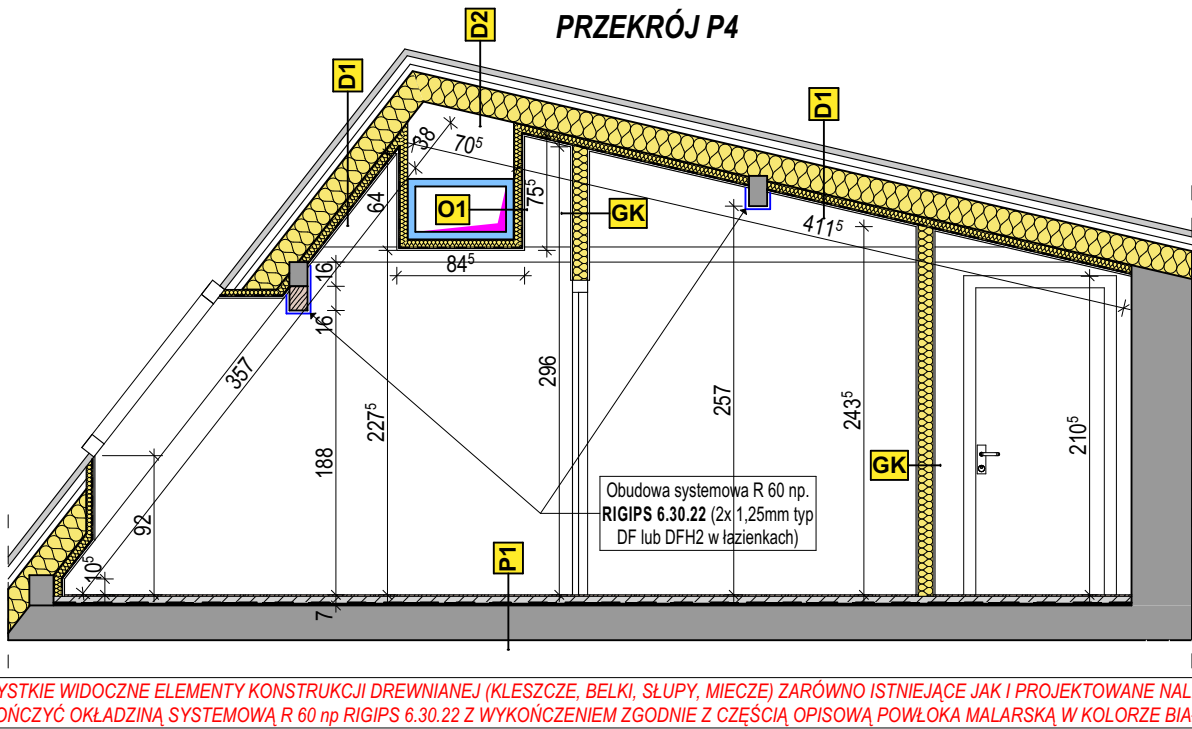


UWAGA:
Przywołane w dokumentacji technicznej nazwy producentów materiałów, o ile występują, służą wyłącznie do określenia ich ogólnej charakterystyki i nie ograniczają użycia materiałów innych producentów o parametrach nie gorszych od wskazanych w dokumentacji. Wszędzie tam, gdzie w przedmiocie zamówienia występuje nazwa, norma, aprobaty techniczne itp. Zamawiający dopuszcza rozwiązania równoważne z opisywanym. Wykonawca, który powołuje się na rozwiązania równoważne z opisywanym przez Zamawiającego jest obowiązany wykazać, że oferowane przez niego materiały, urządzenia, roboty budowlane spełniają wymagania określone przez Zamawiającego. Ciężar udowodnienia równoważności zaoferowanego przedmiotu spoczywa na Wykonawcy.


NAZWA OBIEKTU BUDOWLANEGO	ADAPTACJA POMIESZCZEŃ PODDASZA NA POKOJE ASYSTENCKIE W BUDYNKACH „TATRY” ORAZ CZĘŚCIOWO W BUDYNKU „GORCE”		
ADRES OBIEKTU BUDOWLANEGO	Nowy Targ działka ew. nr 6614/8, 6614/9 ul. adres: 34-400 Nowy Targ ul. Kokoszków 71 obręb ewidencyjny Nowy Targ [0001], jednostka ewidencyjna Nowy Targ [121101_1]		
RYSUNEK	PRZEKRÓJ P3 I P4		
PROJEKTOWAŁ	arch. Rafał Mirek spec.: architektoniczna nr ewid.: MPOIA/040/2010	PODPIS	SKALA: 1:50 DATA: MAJ 2018 BRANŻA: ARCHITEKTURA
RM projekt	RM PROJEKT PRACOWNIA ARCHITEKTONICZNA RAFAŁ MIREK 32-436 TOKARNIA 427 tel. 693 398 272	VRYS	A.03
PRAWA AUTORSKIE ZASTRZEŻONE ZGODNIE Z USTAWĄ Z DNIA 4.02.1999 r. O PRAWIE AUTORSKIM			

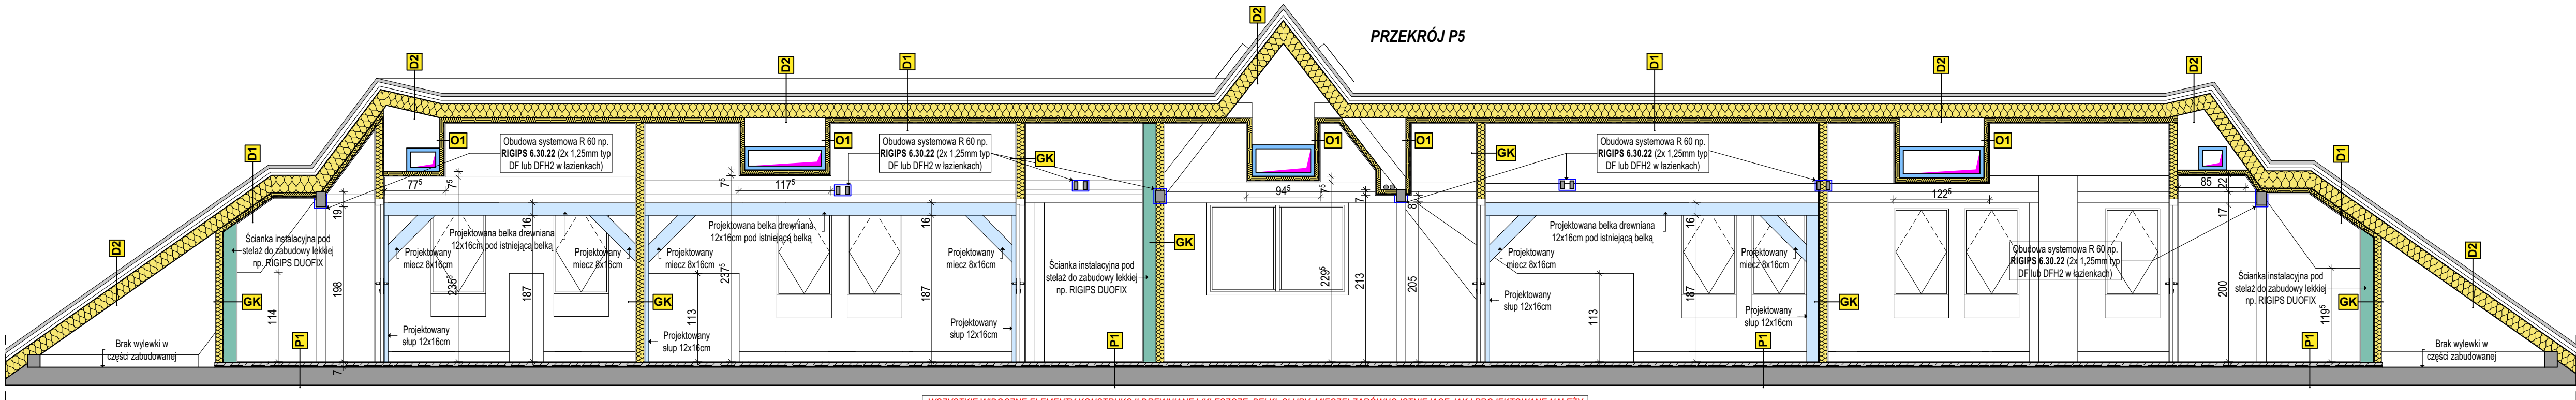

WSZYSTKIE WIDOCZNE ELEMENTY KONSTRUKCJI DREWNIANEJ (KLESZCZE, BELKI, SŁUPY, MIECZE) ZARÓWNO ISTNIEJĄCE JAK I PROJEKTOWANE NALEŻY WYKONCZYĆ OKŁADZINĄ SYSTEMOWĄ R 60 np RIGIPS 6.30.22 Z WYKOŃCZENIEM ZGODNIE Z CZĘŚCIĄ OPISOWĄ POWŁOKA MALARSKĄ W KOLORZE BIAŁYM

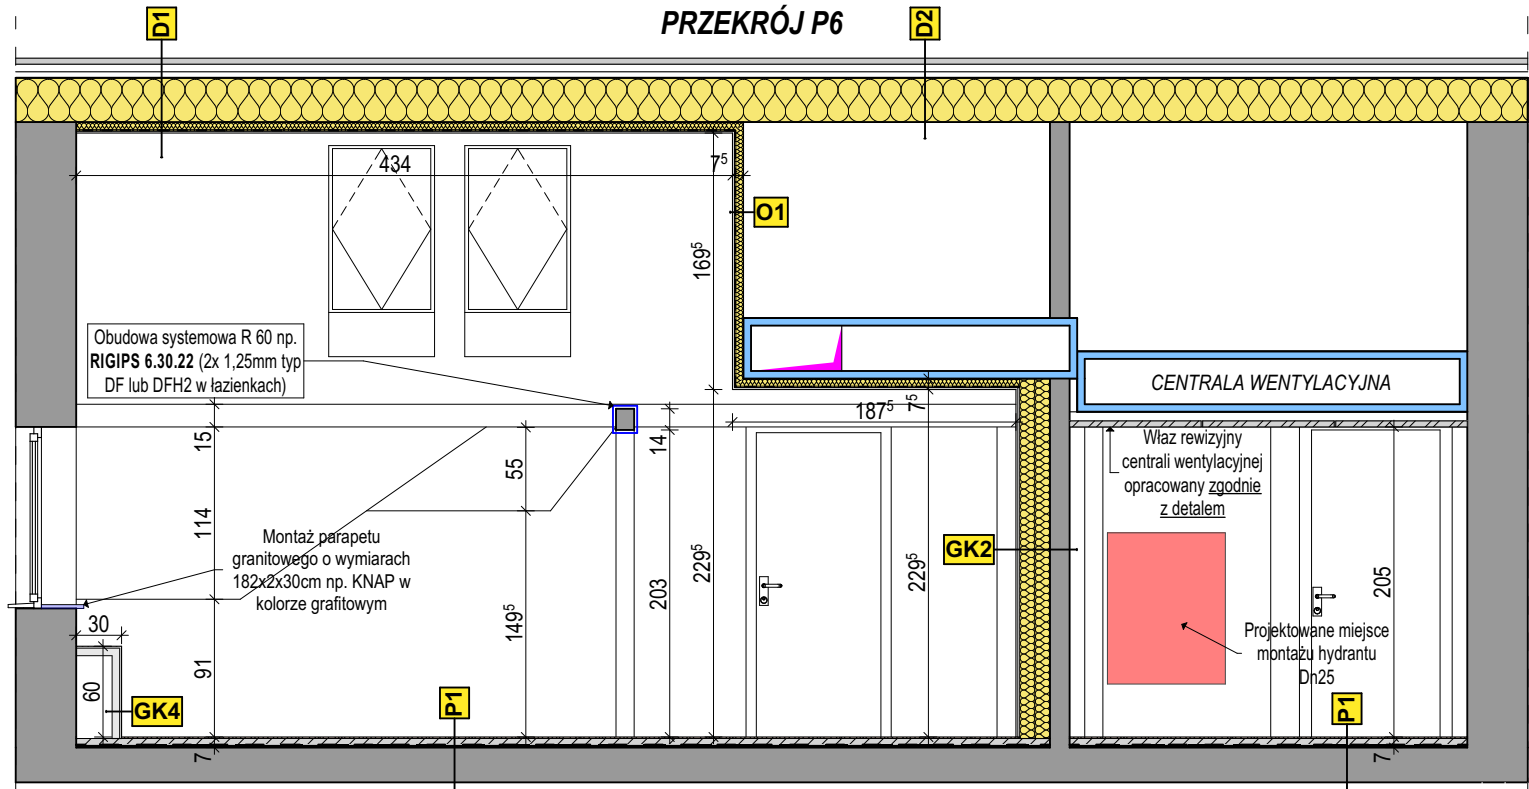

WSZYSTKIE WIDOCZNE ELEMENTY KONSTRUKCJI DREWNIANEJ (KLESZCZE, BELKI, SŁUPY, MIECZE) ZARÓWNO ISTNIEJĄCE JAK I PROJEKTOWANE NALEŻY WYKONCZYĆ OKŁADZINĄ SYSTEMOWĄ R 60 np RIGIPS 6.30.22 Z WYKOŃCZENIEM ZGODNIE Z CZĘŚCIĄ OPISOWĄ POWŁOKA MALARSKĄ W KOLORZE BIAŁYM

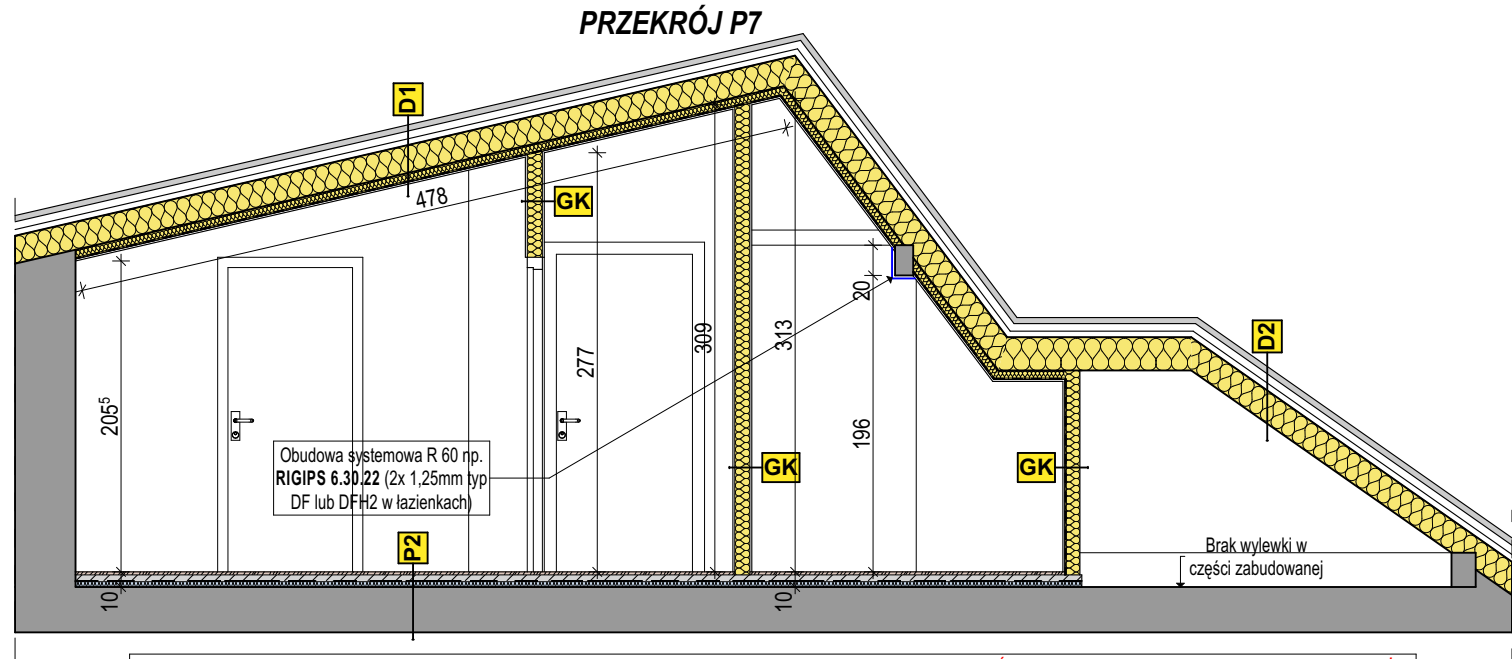

WSZYSTKIE WIDOCZNE ELEMENTY KONSTRUKCJI DREWNIANEJ (KLESZCZE, BELKI, SŁUPY, MIECZE) ZARÓWNO ISTNIEJĄCE JAK I PROJEKTOWANE NALEŻY WYKONCZYĆ OKŁADZINĄ SYSTEMOWĄ R 60 np RIGIPS 6.30.22 Z WYKOŃCZENIEM ZGODNIE Z CZĘŚCIĄ OPISOWĄ POWŁOKA MALARSKĄ W KOLORZE BIAŁYM

D1 - OCIEPLENIE DACHU Z WYKOŃCZENIEM
- SYSTEM np. RIGIPS 4.70.05 REI 30
-WELNA MINERALNA SZKLANA MIĘDZY KROKWIAMI gr. 18cm
-KONSTRUKCJA STALOWA Z PROFILI np. RIGIPS CD 60 NA
-UCHWYTACH RIGIPS ES gr. 6cm
-WELNA MINERALNA SZKLANA MIĘDZY KONSTRUKCJĄ STALOWĄ gr. 6cm
-PAROIZOLACJA
-PŁYTA GIPSOWO-KARTONOWA TYP DF LUB DFH2 gr.1,5 cm
-WYKOŃCZENIE ZGODNIE Z OPISEM TECHNICZNYM

D2 - OCIEPLENIE DACHU
-WELNA MINERALNA SZKLANA MIĘDZY KROKWIAMI gr. 18cm
-PAROIZOLACJA

O1 - OBUDOWA KANAŁU WENTYLACYJNEGO
- SYSTEM np. RIGIPS 4.70.05 REI 30
-KONSTRUKCJA STALOWA Z PROFILI np. RIGIPS CD 60 NA
-UCHWYTACH RIGIPS ES gr. 6cm
-WELNA MINERALNA SZKLANA MIĘDZY KONSTRUKCJĄ STALOWĄ gr. 6cm
-PAROIZOLACJA
-PŁYTA GIPSOWO-KARTONOWA TYP DF LUB DFH2 gr.1,5 cm
-WYKOŃCZENIE ZGODNIE Z OPISEM TECHNICZNYM

P1 - WYLEWKA 1 (7cm)
-IZOLACJA AKUSTYCZNA XPS gr. 2,0cm
-FOLIA BUDOWLANA
-JASTRYCH CEMENTOWY gr. 4,0cm
-POSADZKA ZGODNIE Z OPISEM TECHNICZNYM
(Rodzaj płyt gipsowych wraz z warstwami wykończeniowymi zawarte w opisie technicznym do projektu)



P2 - WYLEWKA 2 (10cm)
-IZOLACJA AKUSTYCZNA XPS gr. 4,0cm
-FOLIA BUDOWLANA
-JASTRYCH CEMENTOWY gr. 5,0cm
-POSADZKA ZGODNIE Z OPISEM TECHNICZNYM
(Rodzaj płyt gipsowych wraz z warstwami wykończeniowymi zawarte w opisie technicznym do projektu)

SZCZEGÓŁOWY OPIS STRUKTUR WARSTWOWYCH I ROZWIĄZAŃ BUDOWLANYCH W OPISIE TECHNICZNYM



UWAGA:
Przywołane w dokumentacji technicznej nazwy producentów materiałów, o ile występują, służą wyłącznie do określenia ich ogólnej charakterystyki i nie ograniczają użycia materiałów innych producentów o parametrach nie gorszych od wskazanych w dokumentacji. Wszędzie tam, gdzie w przedmiocie zamówienia występuje nazwa, norma, aproba techniczna itp. Zamawiający dopuszcza rozwiązania równoważne z opisywanym. Wykonawca, który powołuje się na rozwiązania równoważne z opisywanym przez Zamawiającego jest obowiązany wykazać, że oferowane przez niego materiały, urządzenia, roboty budowlane spełniają wymagania określone przez Zamawiającego. Ciężar udowodnienia równoważności zaofiarowanego przedmiotu spoczywa na Wykonawcy.

NAZWA OBIEKTU BUDOWLANEGO	ADAPTACJA POMIESZCZEŃ PODDASZA NA POKOJE ASYSTENCKIE W BUDYNKACH „TATRY” ORAZ CZĘŚCIOWO W BUDYNKU „GORCE”		
ADRES OBIEKTU BUDOWLANEGO	Nowy Targ działka ew. nr 6614/8, 6614/9 ul. adres: 34-400 Nowy Targ ul. Kokoszków 71 obręb ewidencyjny Nowy Targ [0001], jednostka ewidencyjna Nowy Targ [121101_1]		
RYSunek	PRZEKRÓJ P5, P6 I P7		
PROJEKTOWAŁ	arch. Rafał Mirek spec.: architektoniczna nr ewid.: MPOIA/040/2010	SKALA: 1:50 DATA: MAJ 2018 BRANŻA: ARCHITEKTURA	RM projekt PRACOWNIA ARCHITEKTONICZNA RAFAL MIREK 32-436 TOKARNA 4271 tel. 693 398 272 PRAWA AUTORSKIE ZASTRZEŻONE ZGODNIE Z USTAWĄ Z DNIA 4.02.1999 r. O PRAWIE AUTORSKIM


ŁAZIENKA 0.02

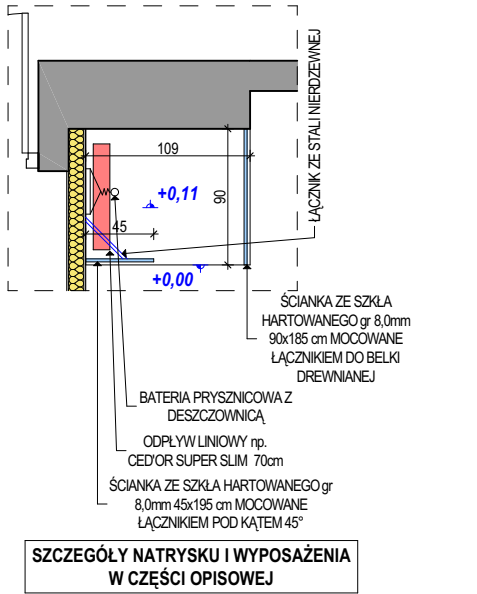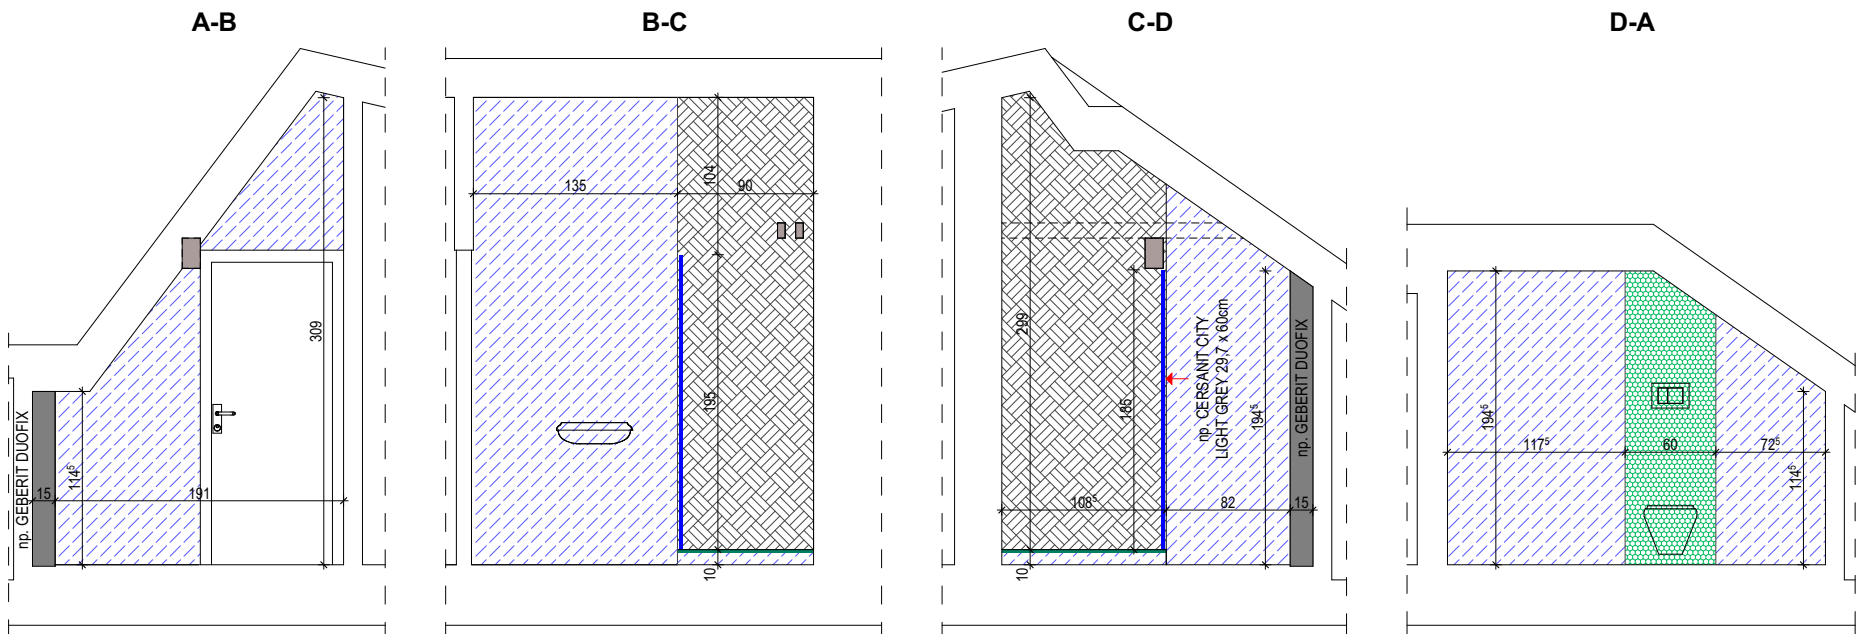

ŁAZIENKA 0.04

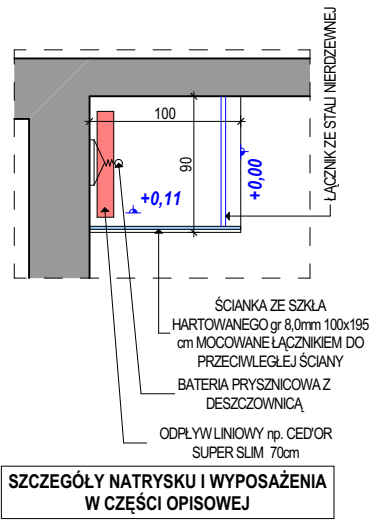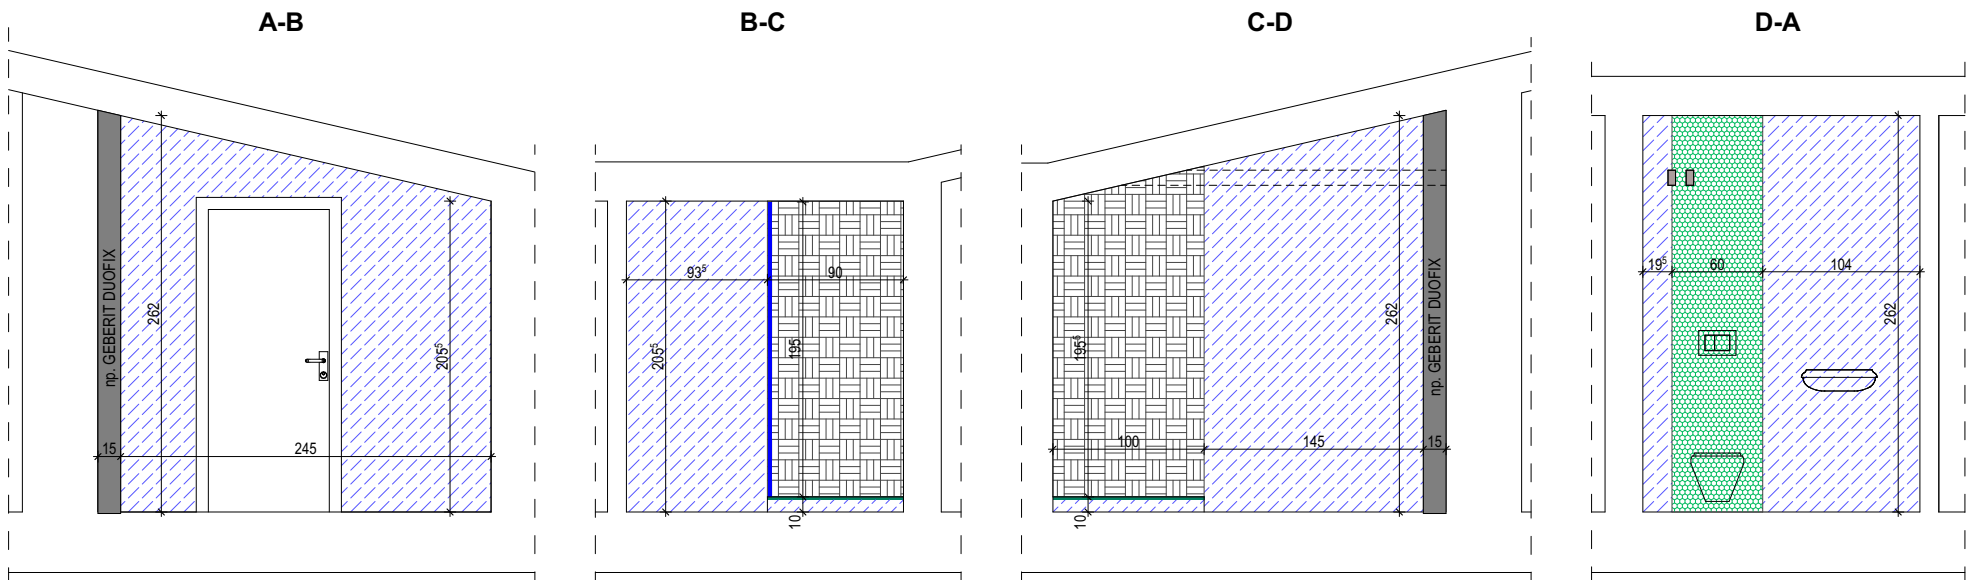

SCHEMAT WYKONANIA NATRYSKÓW
SZCZEGÓŁY W OPISIE TECHNICZNYM

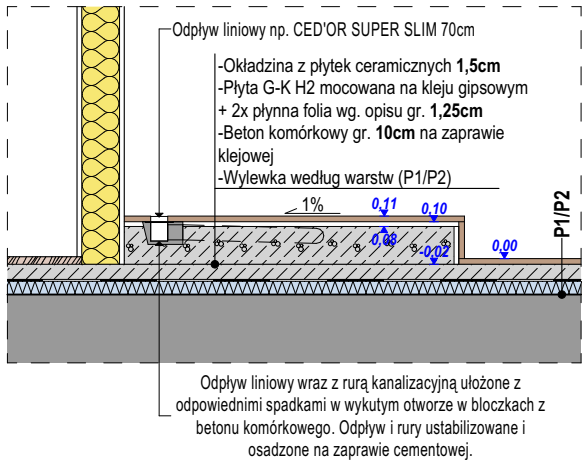

LEGENDA

- PLYTKI CERAMICZNE ŚCIENNE W KOLORZE JASNYM SZARYM np. **CERSANIT CITY LIGHT GREY 29,7 x 60cm**
- PLYTKI CERAMICZNE ŚCIENNE W KOLORZE SZARYM np. **CERSANIT CITY GREY INSERTO METAL 29,7 x 60cm**
- PLYTKI CERAMICZNE ŚCIENNE W KOLORZE SZARYM np. **CERSANIT CITY GREY 29,7 x 60cm**
- DEKOR ŚCIENNY W KOLORZE NIEBIESKIM np. **CERSANIT GLASS AZURE BORDER NEW 2 x 60cm**


POSADZKI ŁAZIENEK WRAZ Z NARTYSKAMI WYKONANE Z PŁYTEK CERAMICZNYCH W KOLORZE JASNYM SZARYM np. **CERSANIT CITY LIGHT GREY 33,3 x 33,3cm**
POWIERZCHNIE SKOSÓW DACHU I OBUDÓW SZYBU WENTYLACYJNEGO WYKONCZONE POWŁOKĄ MALARSKĄ LATEKSOWĄ (DWIE WARSTWY) W KOLORZE BIAŁYM np. KABE PROLATEX MATOWA PRZEZNACZONA DO POMIESZCZEŃ WILGOTNYCH
URZĄDZENIA SANITARNE I WYPOSAŻENIE ŁAZIENEK ZGODNIE Z CZĘŚCIĄ OPISOWĄ PROJEKTU. NATRYSKI WYDZIELONE PRZEZ ZASTOSOWANIE ŚCIANEK ZE SZKŁA HARTOWANEGO WRAZ Z SYSTEMOWYM MONTAŻEM ZGODNIE Z OPISEM. ŁĄCZNIKI ŚCIANEK SZKŁANYCH ZE ŚCIANAMI NA WYSOKOŚCI NIE MNIEJSZEJ NIŻ 200cm.
ELEMENTY KONSTRUKCJI DREWNIANEJ WIDOCZNEJ W ŁAZIENKACH NALEŻY WYKONCZYĆ ZGODNIE Z OPISEM TECHNICZNYM

UWAGA:


Przywołane w dokumentacji technicznej nazwy producentów materiałów, o ile występują, służą wyłącznie do określenia ich ogólnej charakterystyki i nie ograniczają użycia materiałów innych producentów o parametrach nie gorszych od wskazanych w dokumentacji. Wszędzie tam, gdzie w przedmiocie zamówienia występuje nazwa, norma, aprobaty techniczna itp. Zamawiający dopuszcza rozwiązania równoważne z opisywanym. Wykonawca, który powołuje się na rozwiązania równoważne z opisywanym przez Zamawiającego jest obowiązany wykazać, że oferowane przez niego materiały, urządzenia, roboty budowlane spełniają wymagania określone przez Zamawiającego. Ciężar udowodnienia równoważności zaofertowanego przedmiotu spoczywa na Wykonawcy.

NAZWA OBIEKTU BUDOWLANEGO	ADAPTACJA POMIESZCZEŃ PODDASZA NA POKOJE ASYSTENCKIE W BUDYNKACH „TATRY” ORAZ CZĘŚCIOWO W BUDYNKU „GORCE”		
ADRES OBIEKTU BUDOWLANEGO	Nowy Targ działka ew. nr 6614/8, 6614/9 ul. adres: 34-400 Nowy Targ ul. Kokoszków 71 obręb ewidencyjny Nowy Targ [0001] , jednostka ewidencyjna Nowy Targ [121101_1]		
RYSUNEK	ŁAZIENKA 0.02; 0.04		
PROJEKTOWAŁ	arch. Rafał Mirek spec.: architektoniczna nr ewid.: MPOIA/040/2010	PODPIS	SKALA: 1:50 DATA: MAJ 2018 BRANŻA: ARCHITEKTURA
RM projekt	RM PROJEKT PRACOWNIA ARCHITEKTONICZNA RAFAŁ MIREK 32-436 TOKARNIA 427 tel. 693 398 272	NR RYS	A.05
PRAWA AUTORSKIE ZASTRZEŻONE ZGODNIE Z USTAWĄ Z DNIA 4.02.1999 r. O PRAWIE AUTORSKIM			


ŁAZIENKA 0.06

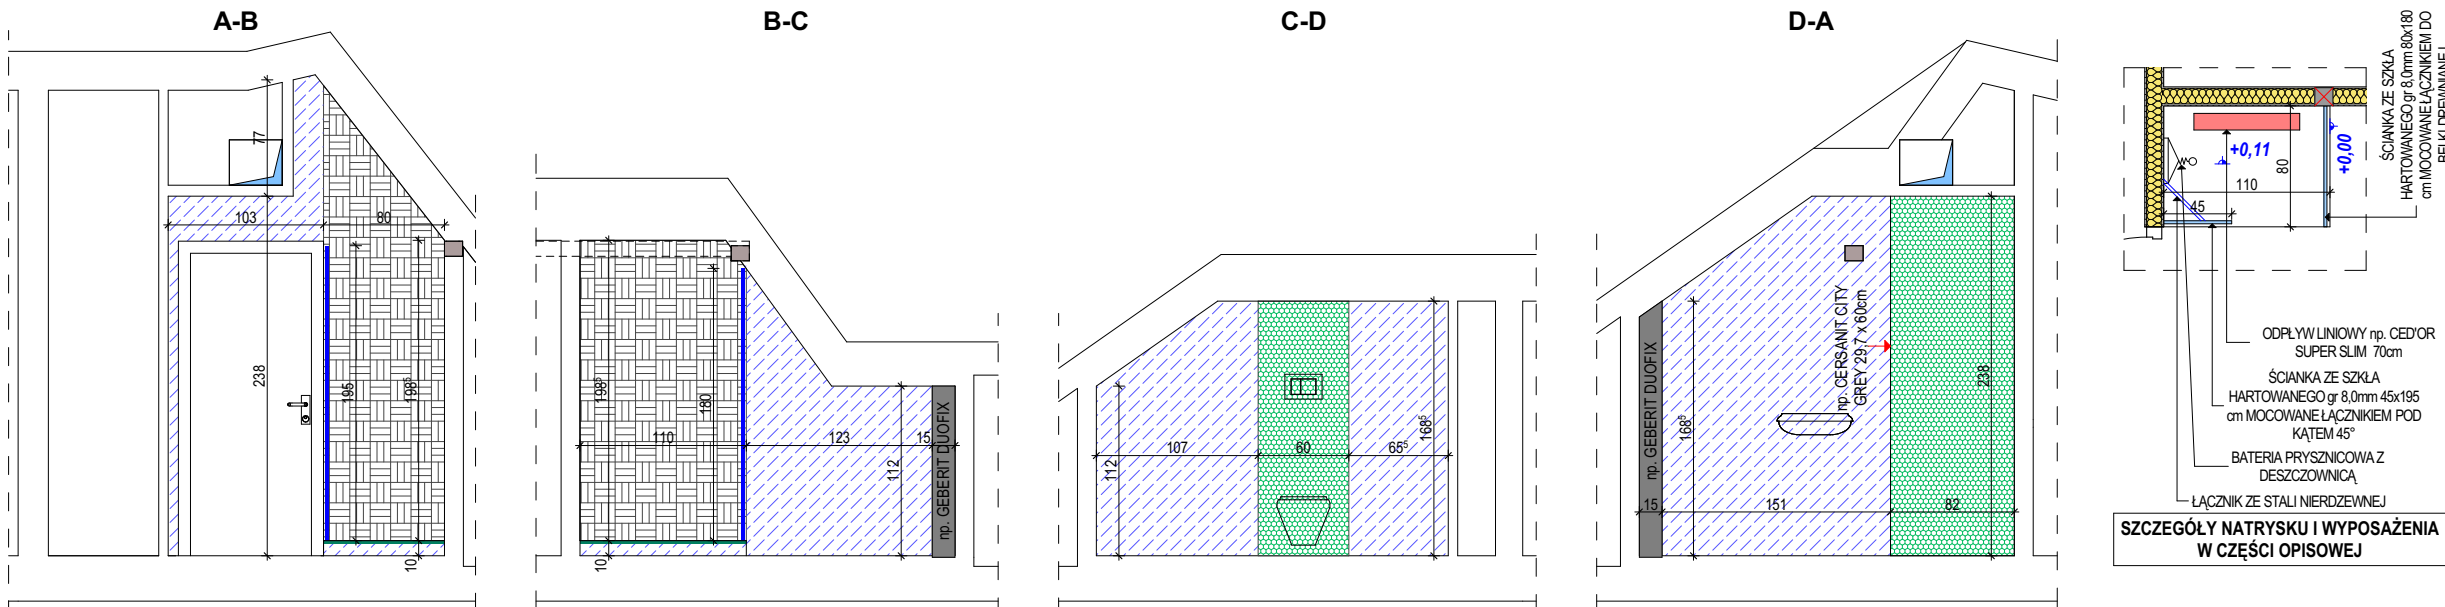

ŁAZIENKA 0.09

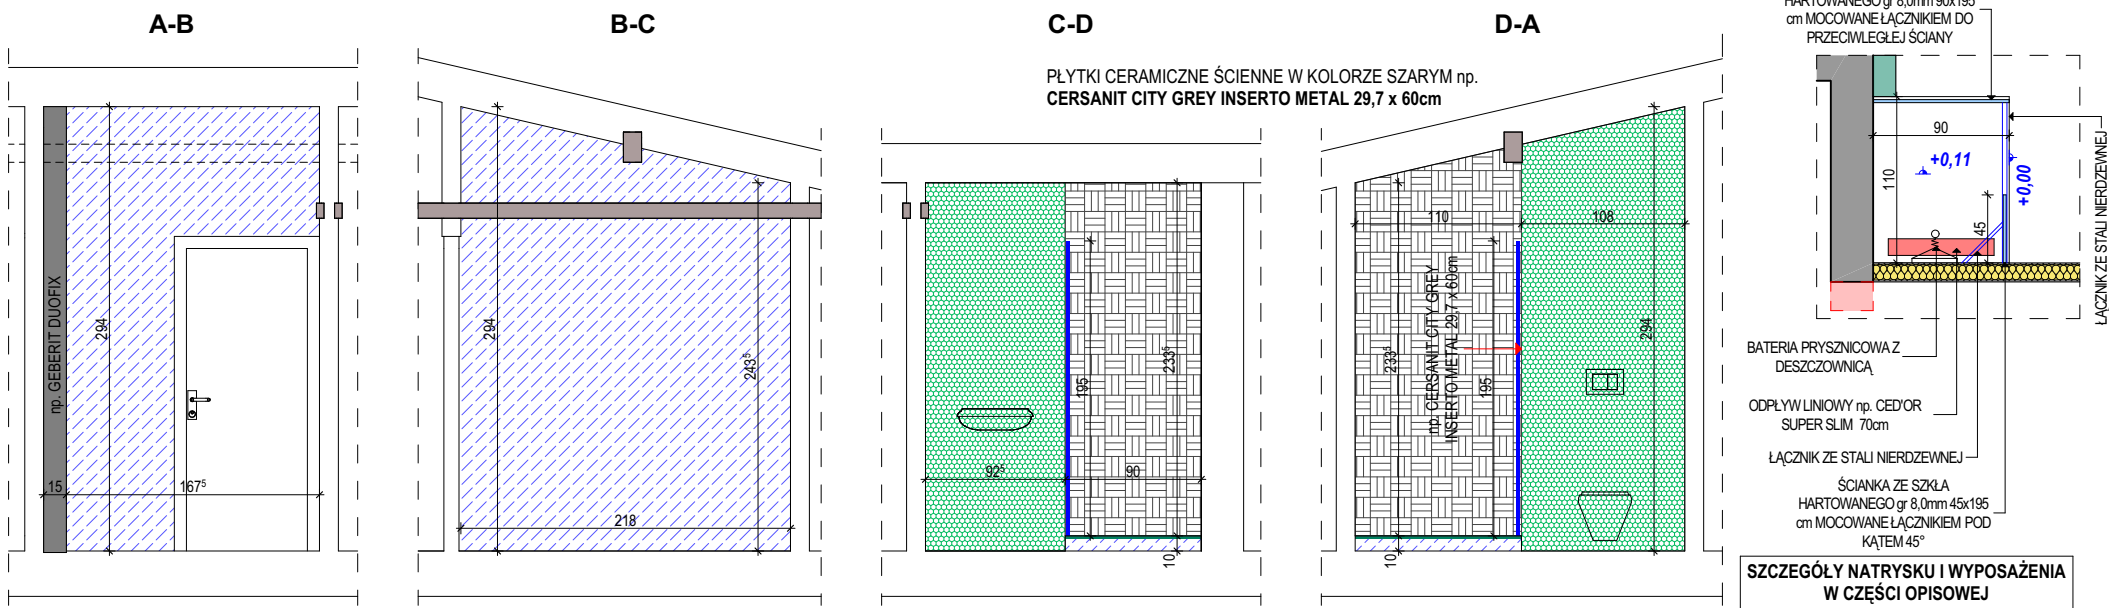

SCHEMAT WYKONANIA NATRYSKÓW

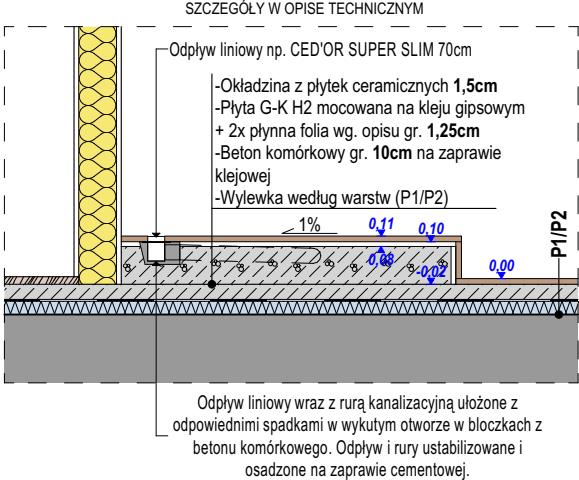

LEGENDA

- PLYTKI CERAMICZNE ŚCIENNE W KOLORZE JASNYM SZARYM np. CERSANIT CITY LIGHT GREY 29,7 x 60cm
- PLYTKI CERAMICZNE ŚCIENNE W KOLORZE SZARYM np. CERSANIT CITY GREY INSERTO METAL 29,7 x 60cm
- PLYTKI CERAMICZNE ŚCIENNE W KOLORZE SZARYM np. CERSANIT CITY GREY 29,7 x 60cm
- DEKOR ŚCIENNY W KOLORZE NIEBIESKIM np. CERSANIT GLASS AZURE BORDER NEW 2 x 60cm

POSADZKI ŁAZIENEK WRAZ Z NARTYSKAMI WYKONANE Z PŁYTEK CERAMICZNYCH W KOLORZE JASNYM SZARYM np. CERSANIT CITY LIGHT GREY 33,3 x 33,3cm

POWIERZCHNIE SKOSÓW DACHU I OBUDÓW SZYBU WENTYLACYJNEGO WYKONCZONE POWŁOKĄ MALARSKĄ LATEKSOWĄ (DWIE WARSTWY) W KOLORZE BIAŁYM np. KABE PROLATEX MATOWA PRZEZNACZONA DO POMIESZCZEŃ WILGOTNYCH

URZĄDZENIA SANITARNE I WYPOSAŻENIE ŁAZIENEK ZGODNIE Z CZĘŚCIĄ OPISOWĄ PROJEKTU. NATRYSKI WYDZIELONE PRZEZ ZASTOSOWANIE ŚCIAŃEK ZE SZKŁA HARTOWANEGO WRAZ Z SYSTEMOWYM MONTAŻEM ZGODNIE Z OPISEM. ŁĄCZNIKI ŚCIAŃEK SZKŁANYCH ZE ŚCIANAMI NA WYSOKOŚCI NIE MNIEJSZEJ NIŻ 200cm.


ELEMENTY KONSTRUKCJI DREWNIANEJ WIDOCZNEJ W ŁAZIENKACH NALEŻY WYKONCZYĆ ZGODNIE Z OPISEM TECHNICZNYM

UWAGA:


Przywołane w dokumentacji technicznej nazwy producentów materiałów, o ile występują, służą wyłącznie do określenia ich ogólnej charakterystyki i nie ograniczają użycia materiałów innych producentów o parametrach nie gorszych od wskazanych w dokumentacji. Wszędzie tam, gdzie w przedmiocie zamówienia występuje nazwa, norma, aprobaty techniczne itp. Zamawiający dopuszcza rozwiązania równoważne z opisywanym. Wykonawca, który powołuje się na rozwiązania równoważne z opisywanym przez Zamawiającego jest obowiązany wykazać, że oferowane przez niego materiały, urządzenia, roboty budowlane spełniają wymagania określone przez Zamawiającego. Ciężar udowodnienia równoważności zaofertowanego przedmiotu spoczywa na Wykonawcy.

NAZWA OBIEKTU BUDOWLANEGO	ADAPTACJA POMIESZCZEŃ PODDASZA NA POKOJE ASYSTENCKIE W BUDYNKACH „TATRY” ORAZ CZĘŚCIOWO W BUDYNKU „GORCE”		
ADRES OBIEKTU BUDOWLANEGO	Nowy Targ działka ew. nr 6614/8, 6614/9 ul. adres: 34-400 Nowy Targ ul. Kokoszków 71 obręb ewidencyjny Nowy Targ [0001], jednostka ewidencyjna Nowy Targ [121101_1]		
RYSUNEK	ŁAZIENKA 0.06; 0.09		
PROJEKTOWAŁ	arch. Rafał Mirek spec.: architektoniczna nr ewid.: MPOIA/040/2010	PODPIS	SKALA: 1:50 DATA: MAJ 2018 BRANŻA: ARCHITEKTURA
WYKONAŁ	RM projekt	RM PROJEKT PRACOWNIA ARCHITEKTONICZNA RAFAŁ MIREK 32-436 TOKARNIA 427 tel. 693 398 272	NR RYS: A.06
PRAWA AUTORSKIE ZASTRZEŻONE ZGODNIE Z USTAWĄ Z DNIA 4.02.1999 r. O PRAWIE AUTORSKIM			

ŁAZIENKA 0.11

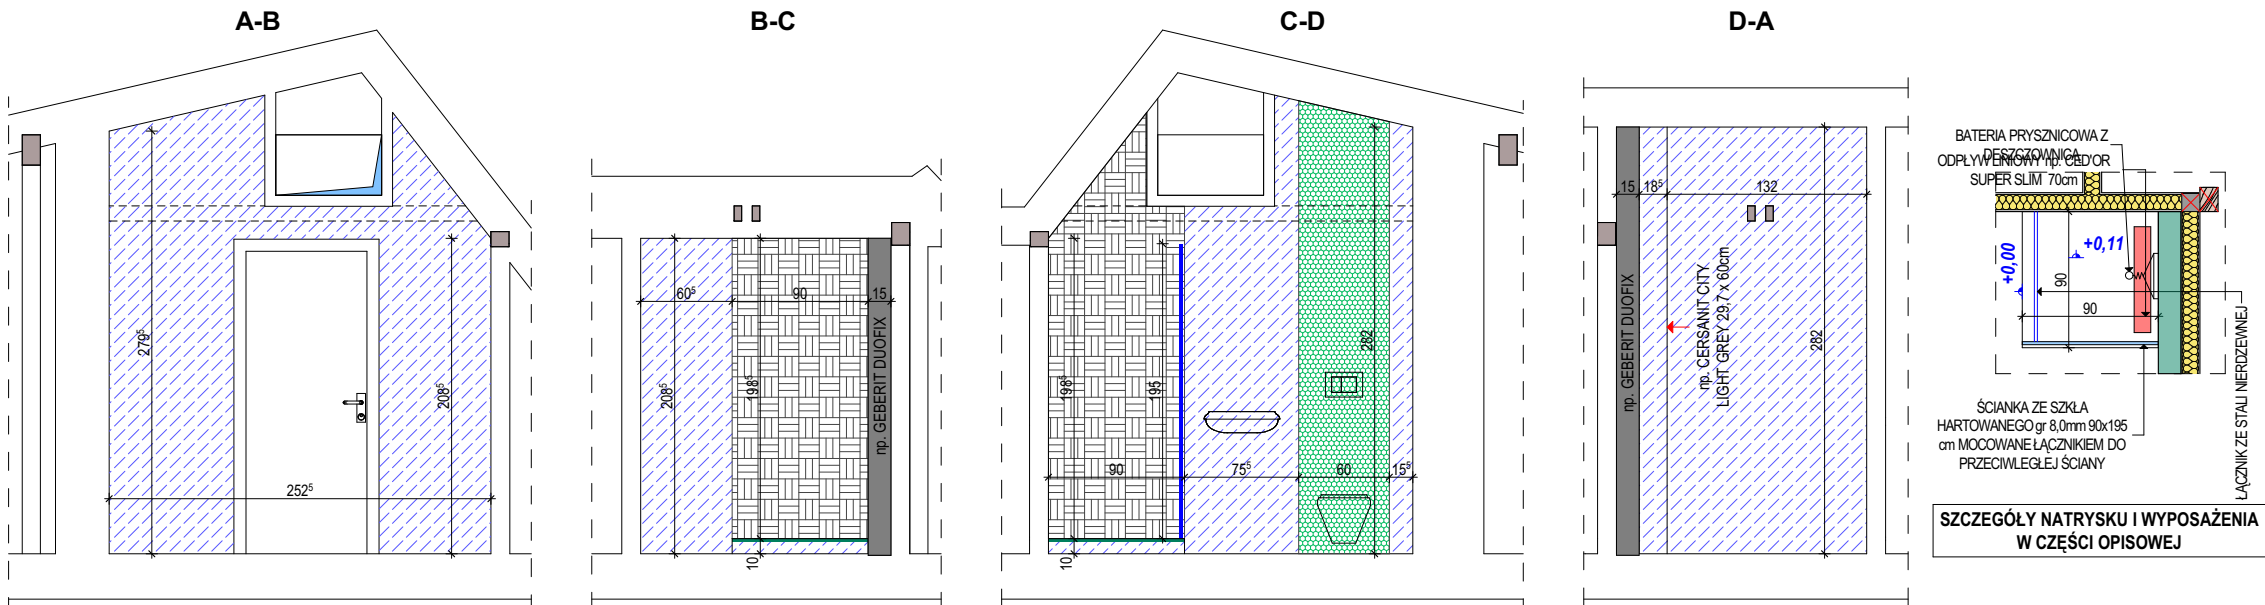


ŁAZIENKA 0.13

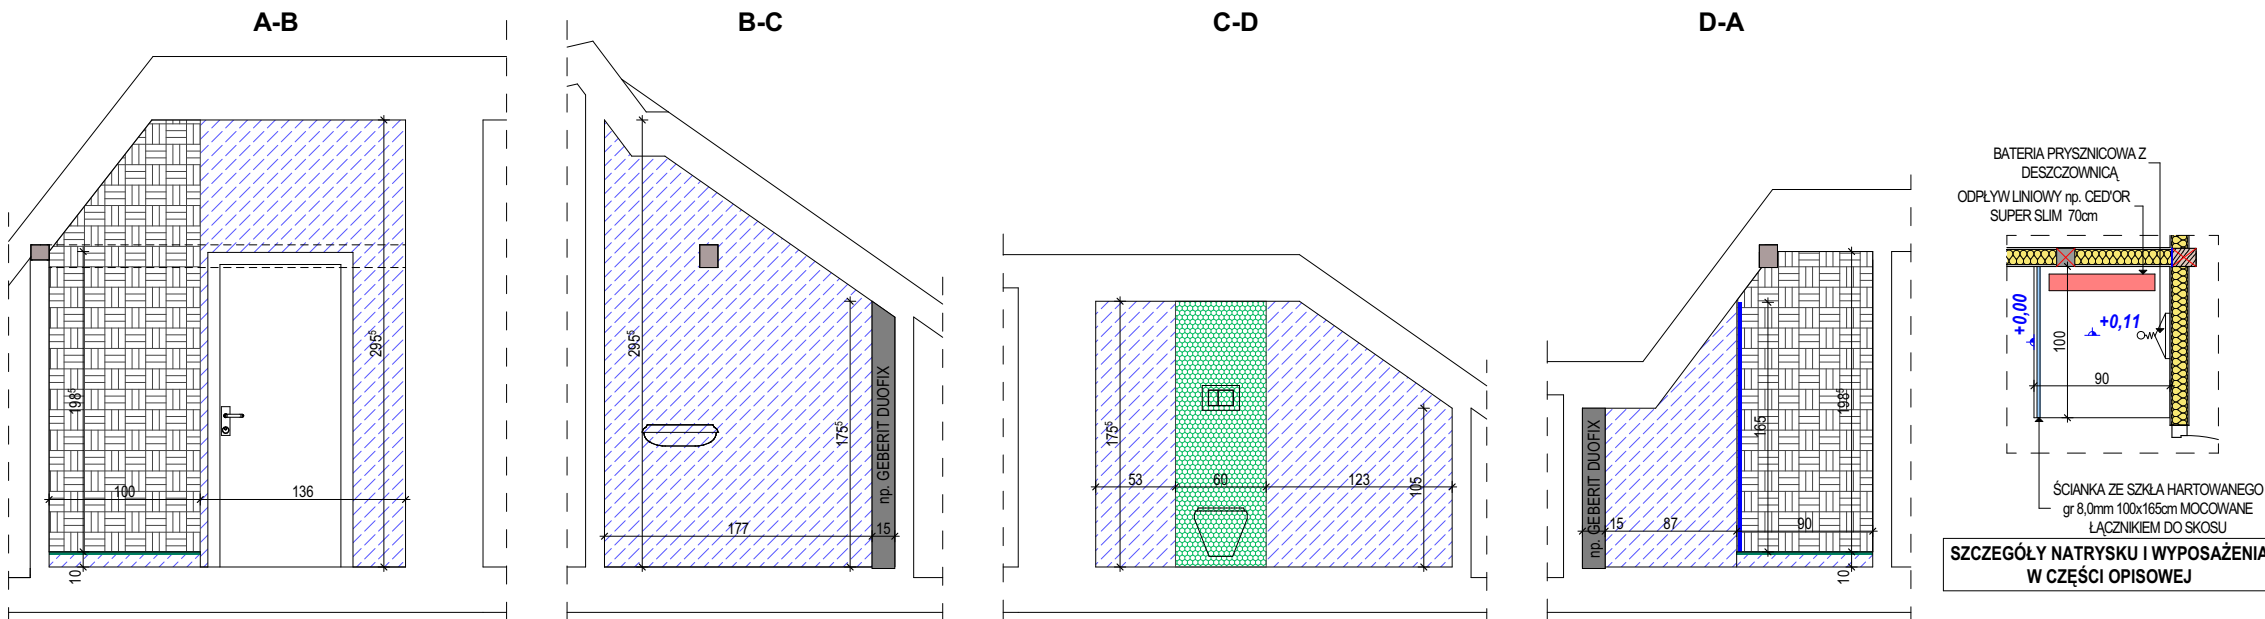

SCHEMAT WYKONANIA NATRYSKÓW

SZCZEGÓŁY W OPISIE TECHNICZNYM

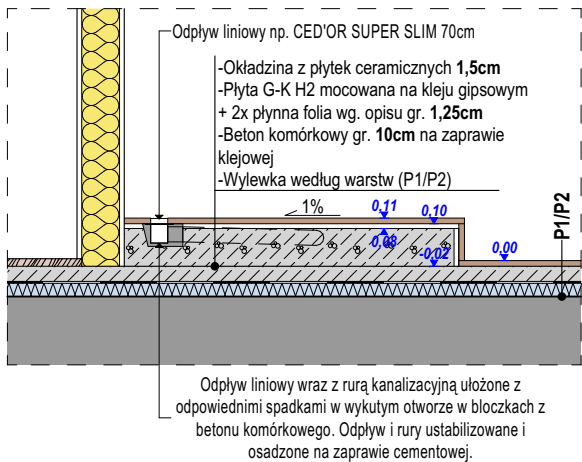

LEGENDA

- PLYTKI CERAMICZNE ŚCIENNE W KOLORZE JASNYM SZARYM np. CERSANIT CITY LIGHT GREY 29,7 x 60cm
- PLYTKI CERAMICZNE ŚCIENNE W KOLORZE SZARYM np. CERSANIT CITY GREY INSERTO METAL 29,7 x 60cm
- PLYTKI CERAMICZNE ŚCIENNE W KOLORZE SZARYM np. CERSANIT CITY GREY 29,7 x 60cm
- DEKOR ŚCIENNY W KOLORZE NIEBIESKIM np. CERSANIT GLASS AZURE BORDER NEW 2 x 60cm



POSADZKI ŁAZIENEK WRAZ Z NARTYSKAMI WYKONANE Z PŁYTEK CERAMICZNYCH W KOLORZE JASNYM SZARYM np. CERSANIT CITY LIGHT GREY 33,3 x 33,3cm
POWIERZCHNIE SKOSÓW DACHU I OBUDÓW SZYBU WENTYLACYJNEGO WYKONCZONE POWŁOKĄ MALARSKĄ LATEKSOWĄ (DWIE WARSTWY) W KOLORZE BIAŁYM np. KABE PROLATEX MATOWA PRZEZNACZONA DO POMIESZCZEŃ WILGOTNYCH
URZĄDZENIA SANITARNE I WYPOSAŻENIE ŁAZIENEK ZGODNIE Z CZĘŚCIĄ OPISOWĄ PROJEKTU. NATRYSKI WYDZIELONE PRZEZ ZASTOSOWANIE ŚCIANEK ZE SZKŁA HARTOWANEGO WRAZ Z SYSTEMOWYM MONTAŻEM ZGODNIE Z OPISEM. ŁĄCZNIKI ŚCIANEK SZKŁANYCH ZE ŚCIANAMI NA WYSOKOŚCI NIE MNIEJSZEJ NIŻ 200cm.
ELEMENTY KONSTRUKCJI DREWNIANEJ WIDOCZNEJ W ŁAZIENKACH NALEŻY WYKONCZYĆ ZGODNIE Z OPISEM TECHNICZNYM

UWAGA:



Przywołane w dokumentacji technicznej nazwy producentów materiałów, o ile występują, służą wyłącznie do określenia ich ogólnej charakterystyki i nie ograniczają użycia materiałów innych producentów o parametrach nie gorszych od wskazanych w dokumentacji. Wszędzie tam, gdzie w przedmiocie zamówienia występuje nazwa, norma, aprobaty techniczne itp. Zamawiający dopuszcza rozwiązania równoważne z opisywanym. Wykonawca, który powołuje się na rozwiązania równoważne z opisywanym przez Zamawiającego jest obowiązany wykazać, że oferowane przez niego materiały, urządzenia, roboty budowlane spełniają wymagania określone przez Zamawiającego. Ciężar udowodnienia równoważności zaoferowanego przedmiotu spoczywa na Wykonawcy.

NAZWA OBIEKTU BUDOWLANEGO	ADAPTACJA POMIESZCZEŃ PODDASZA NA POKOJE ASYSTENCKIE W BUDYNKACH „TATRY” ORAZ CZĘŚCIOWO W BUDYNKU „GORCE”		
ADRES OBIEKTU BUDOWLANEGO	Nowy Targ działka ew. nr 6614/8, 6614/9 ul. adres: 34-400 Nowy Targ ul. Kokoszków 71 obręb ewidencyjny Nowy Targ [0001], jednostka ewidencyjna Nowy Targ [121101_1]		
RYSUNEK	ŁAZIENKA 0.11; 0,13		
PROJEKTOWAŁ	arch. Rafał Mirek spec.: architektoniczna nr ewid.: MPOIA/040/2010	PODPIS	SKALA: 1:50 DATA: MAJ 2018 BRANŻA: ARCHITEKTURA
RM projekt	RM PROJEKT PRACOWNIA ARCHITEKTONICZNA RAFAŁ MIREK 32-436 TOKARNIA 427 tel. 693 398 272	NR RYS	A.07
PRAWA AUTORSKIE ZASTRZEŻONE ZGODNIE Z USTAWĄ Z DNIA 4.02.1999 r. O PRAWIE AUTORSKIM			


ŁAZIENKA 0.15

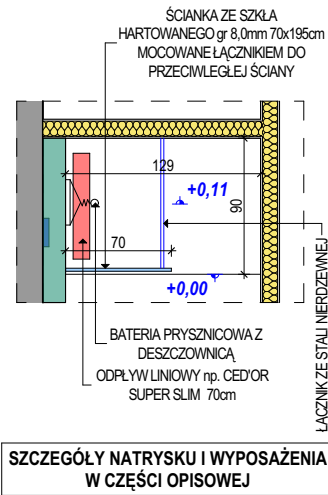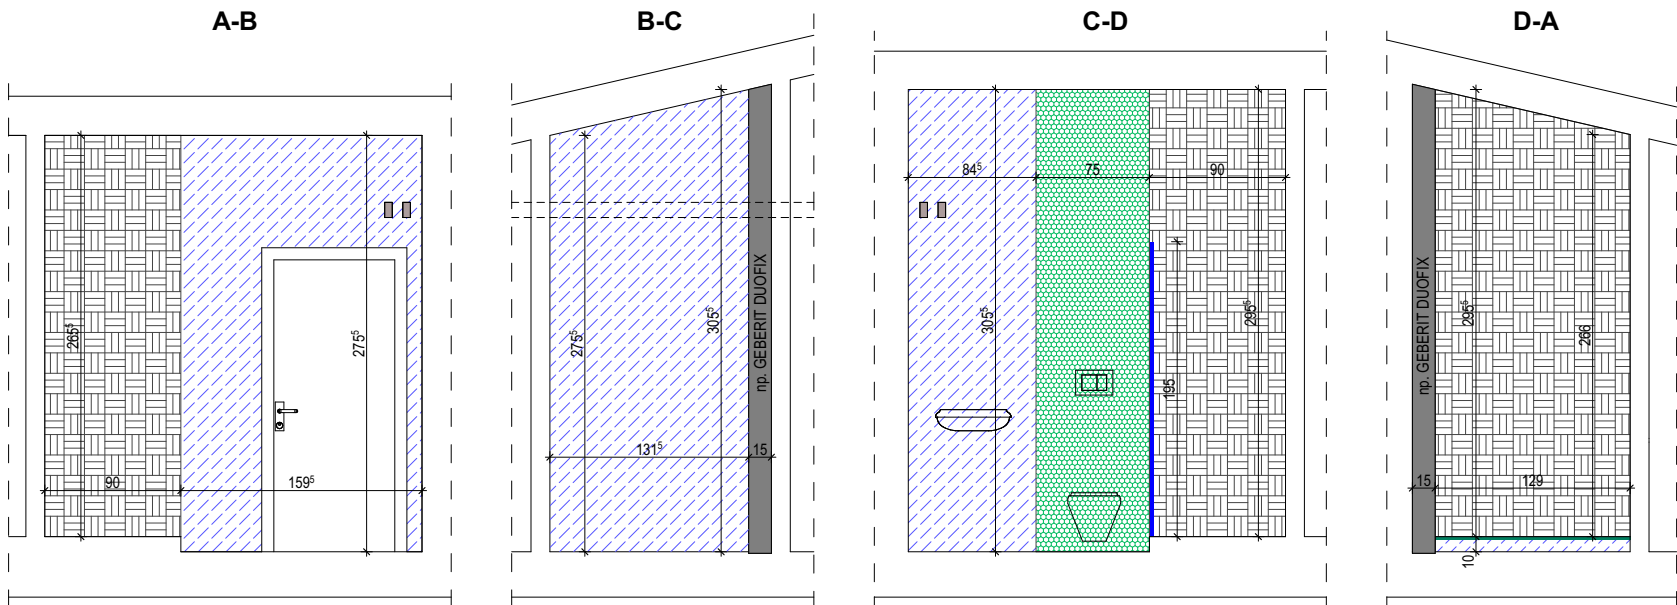

ŁAZIENKA 0.17

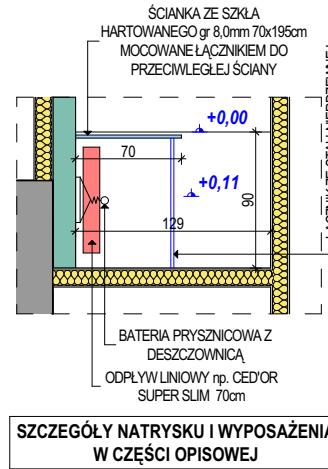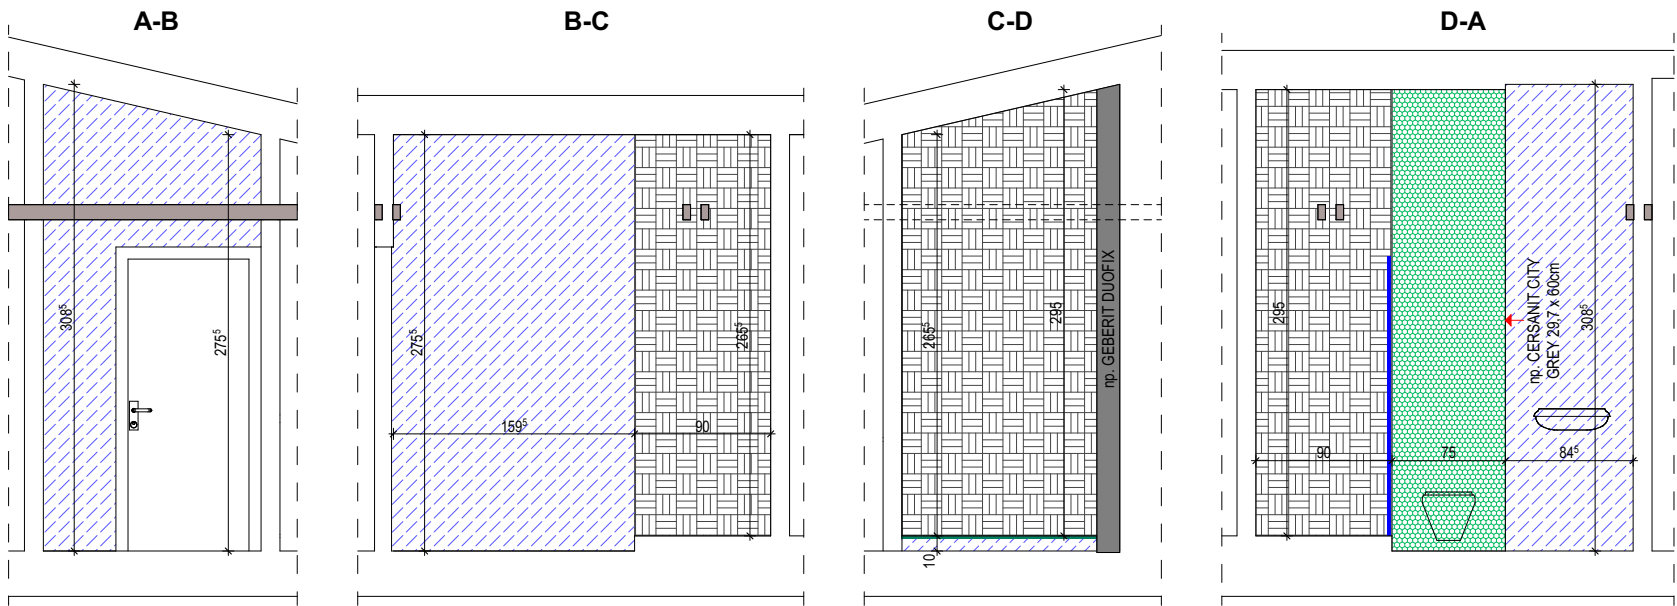

SCHEMAT WYKONANIA NATRYSKÓW
SZCZEGÓŁY W OPISE TECHNICZNYM

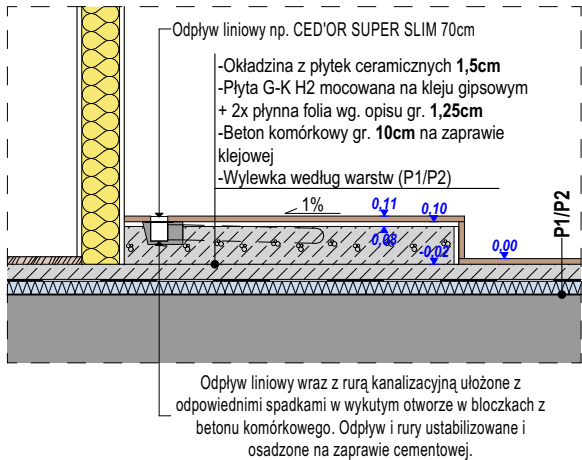

LEGENDA



- PLYTKI CERAMICZNE ŚCIENNE W KOLORZE JASNYM SZARYM np. **CERSANIT CITY LIGHT GREY 29,7 x 60cm**
- PLYTKI CERAMICZNE ŚCIENNE W KOLORZE SZARYM np. **CERSANIT CITY GREY INSERTO METAL 29,7 x 60cm**
- PLYTKI CERAMICZNE ŚCIENNE W KOLORZE SZARYM np. **CERSANIT CITY GREY 29,7 x 60cm**
- DEKOR ŚCIENNY W KOLORZE NIEBIESKIM np. **CERSANIT GLASS AZURE BORDER NEW 2 x 60cm**

POSADZKI ŁAZIENEK WRAZ Z NARTYSKAMI WYKONANE Z PŁYTEK CERAMICZNYCH W KOLORZE JASNYM SZARYM np. **CERSANIT CITY LIGHT GREY 33,3 x 33,3cm**
POWIERZCHNIE SKOSÓW DACHU I OBUDÓW SZYBU WENTYLACYJNEGO WYKONCZONE POWŁOKĄ MALARSKĄ LATEKSOWĄ (DWIE WARSTWY) W KOLORZE BIAŁYM np. KABE PROLATEX MATOWA PRZEZNACZONA DO POMIESZCZEŃ WILGOTNYCH
URZĄDZENIA SANITARNE I WYPOSAŻENIE ŁAZIENEK ZGODNIE Z CZĘŚCIĄ OPISOWĄ PROJEKTU. NATRYSKI WYDZIELONE PRZEZ ZASTOSOWANIE ŚCIANEK ZE SZKŁA HARTOWANEGO WRAZ Z SYSTEMOWYM MONTAŻEM ZGODNIE Z OPISEM. ŁĄCZNIKI ŚCIANEK SZKŁANYCH ZE ŚCIANAMI NA WYSOKOŚCI NIE MNIEJSZEJ NIŻ 200cm.
ELEMENTY KONSTRUKCJI DREWNIANEJ WIDOCZNEJ W ŁAZIENKACH NALEŻY WYKONCZYĆ ZGODNIE Z OPISEM TECHNICZNYM


UWAGA:

Przywołane w dokumentacji technicznej nazwy producentów materiałów, o ile występują, służą wyłącznie do określenia ich ogólnej charakterystyki i nie ograniczają użycia materiałów innych producentów o parametrach nie gorszych od wskazanych w dokumentacji. Wszędzie tam, gdzie w przedmiocie zamówienia występuje nazwa, norma, aprobaty techniczne itp. Zamawiający dopuszcza rozwiązania równoważne z opisywanym. Wykonawca, który powołuje się na rozwiązania równoważne z opisywanym przez Zamawiającego jest obowiązany wykazać, że oferowane przez niego materiały, urządzenia, roboty budowlane spełniają wymagania określone przez Zamawiającego. Ciężar udowodnienia równoważności zaofertowanego przedmiotu spoczywa na Wykonawcy.

NAZWA OBIEKTU BUDOWLANEGO	ADAPTACJA POMIESZCZEŃ PODDASZA NA POKOJE ASYSTENCKIE W BUDYNKACH „TATRY” ORAZ CZĘŚCIOWO W BUDYNKU „GORCE”		
ADRES OBIEKTU BUDOWLANEGO	Nowy Targ działka ew. nr 6614/8, 6614/9 ul. adres: 34-400 Nowy Targ ul. Kokoszków 71 obręb ewidencyjny Nowy Targ [0001] , jednostka ewidencyjna Nowy Targ [121101_1]		
RYSUNEK	ŁAZIENKA 0.15; 0.17		
PROJEKTOWAŁ	arch. Rafał Mirek spec.: architektoniczna nr ewid.: MPOIA/040/2010	PODPIS	SKALA: 1:50 DATA: MAJ 2018 BRANŻA: ARCHITEKTURA
RM projekt	RM PROJEKT PRACOWNIA ARCHITEKTONICZNA RAFAŁ MIREK 32-436 TOKARNIA 427 tel. 693 398 272	NR RYS	A.08
PRAWA AUTORSKIE ZASTRZEŻONE ZGODNIE Z USTAWĄ Z DNIA 4.02.1999 r. O PRAWIE AUTORSKIM			

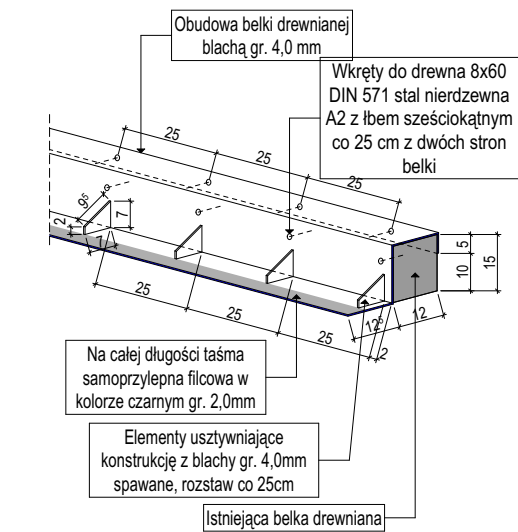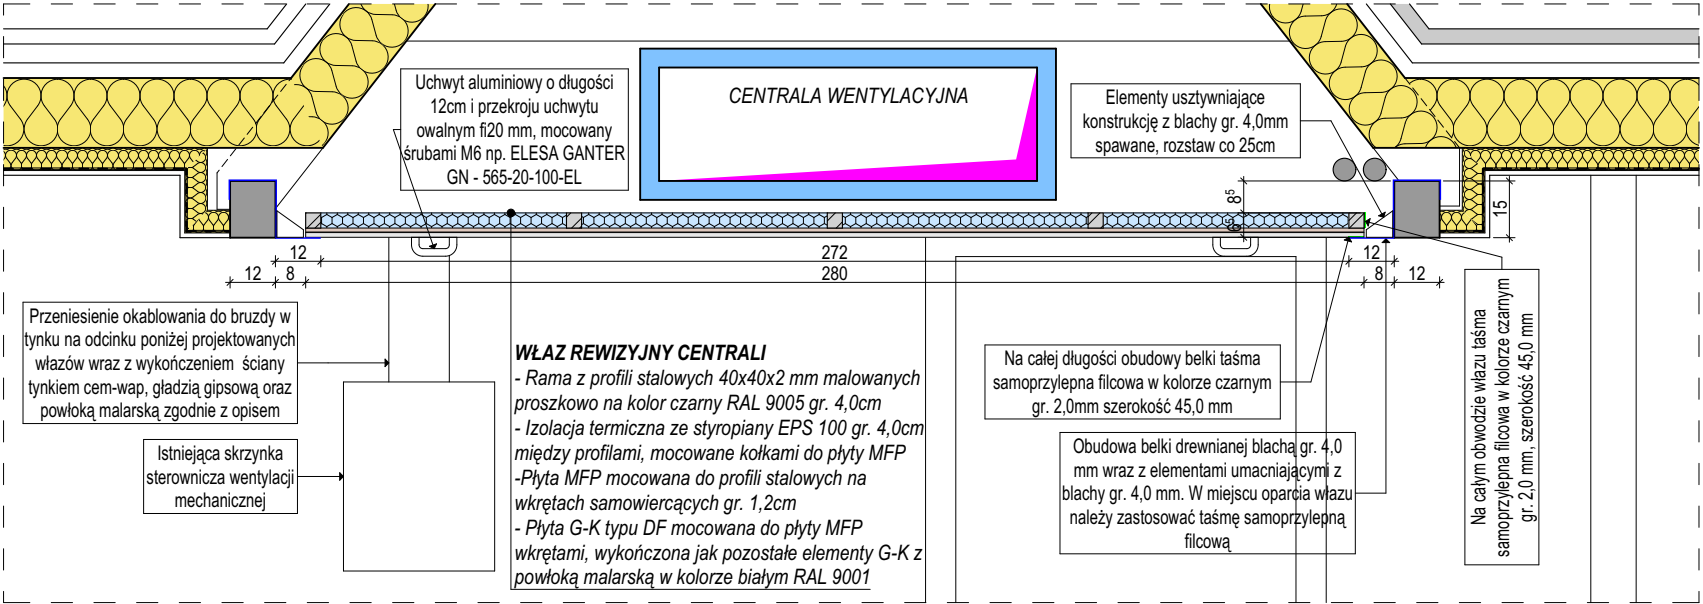


OBUDOWA BELKI STANOWIĄCĄ OPARCIE DLA WŁAZÓW REWIZYJNYCH NALEŻY WYKONAĆ Z BLACHY STALOWEJ GŁADKIEJ O GR. 4,0 mm. OBUDOWA WYKONANA Z JEDNEGO ARKUSZA BLACHY GIĘTEGO DO WYMAGANYCH WYMIARÓW. PŁASZCZYŻNA STANOWIĄCĄ PODSTAWĘ UTRZYMUJĄCĄ WŁAZY NALEŻY UMOCNİĆ PRZEZ DOSPAWANIE ELEMENTÓW JAK NA RYSUNKU. NA CAŁEJ DŁUGOŚCI PODSTAWY OPARCIA WŁAZÓW NALEŻY PRZYKLEIĆ TAŚMĘ FILCOWĄ W KOLORZE CZARNYM O SZEROKOŚCI 45,0 mm I GRUBOŚCI 2,0 mm. RAMA SPAWANA ZGODNIE Z RYSUNKAMI Z PROFILI STALOWYCH KWADRATOWYCH 40x40mm GRUBOŚĆ 2,0mm. OD SPODU WŁAZU NALEŻY PRZYMOCOWAĆ PŁYTĘ MFP DO RAMY STALOWEJ WKRĘTAMI SAMOWIERCĄCYMI W ROZSTAWIE CO 20cm A NASTĘPNIE DO PŁYTY MFP NALEŻY PRZYKRĘCIĆ PŁYTĘ G-K TYPU DF. PRZESTRZEŃ MIĘDZY PROFILAMI NALEŻY WYPEŁNIĆ PŁYTAMI STYROPIANOWYMI O GRUBOŚCI 4,0cm MOCOWANEJ KOŁKAMI DO PŁYTY MFP. NA KRAWĘDZIACH NALEŻY ZASTOSOWAĆ NAROŻNIKI ALUMINIOWE WRAZ Z SIATKĄ ORAZ SZPACHLĘ GIPSOWĄ. SPÓD WŁAZU WRAZ Z BOKAMI WYKOŃCZONY JAK INNE POWIERZCHNIE G-K Z DWIEMA WARSTWAMI POWŁOKI MALARSKIEJ W KOLORZE BIAŁYM RAL 9001. NA CAŁYM OBWODZIE RAMY STALOWEJ WŁAZU NALEŻY NAKLEIĆ TAŚMĘ FILCOWĄ W KOLORZE CZARNYM O SZEROKOŚCI 45,0 mm I GRUBOŚCI 2,0 mm. WŁAZY WYPOSAŻONE W CZTERY UCHWYTY ALUMINOWE MOCOWANE NA ŚRUBACH M6 ROZMIESZCZONE ZGODNIE Z RYSUNKAMI. WSZYSTKIE ELEMENTY STALOWE RAMY I OBUDOWY MALOWANE PROSZKOWO NA KOLOR CZARNY RAL 9005.


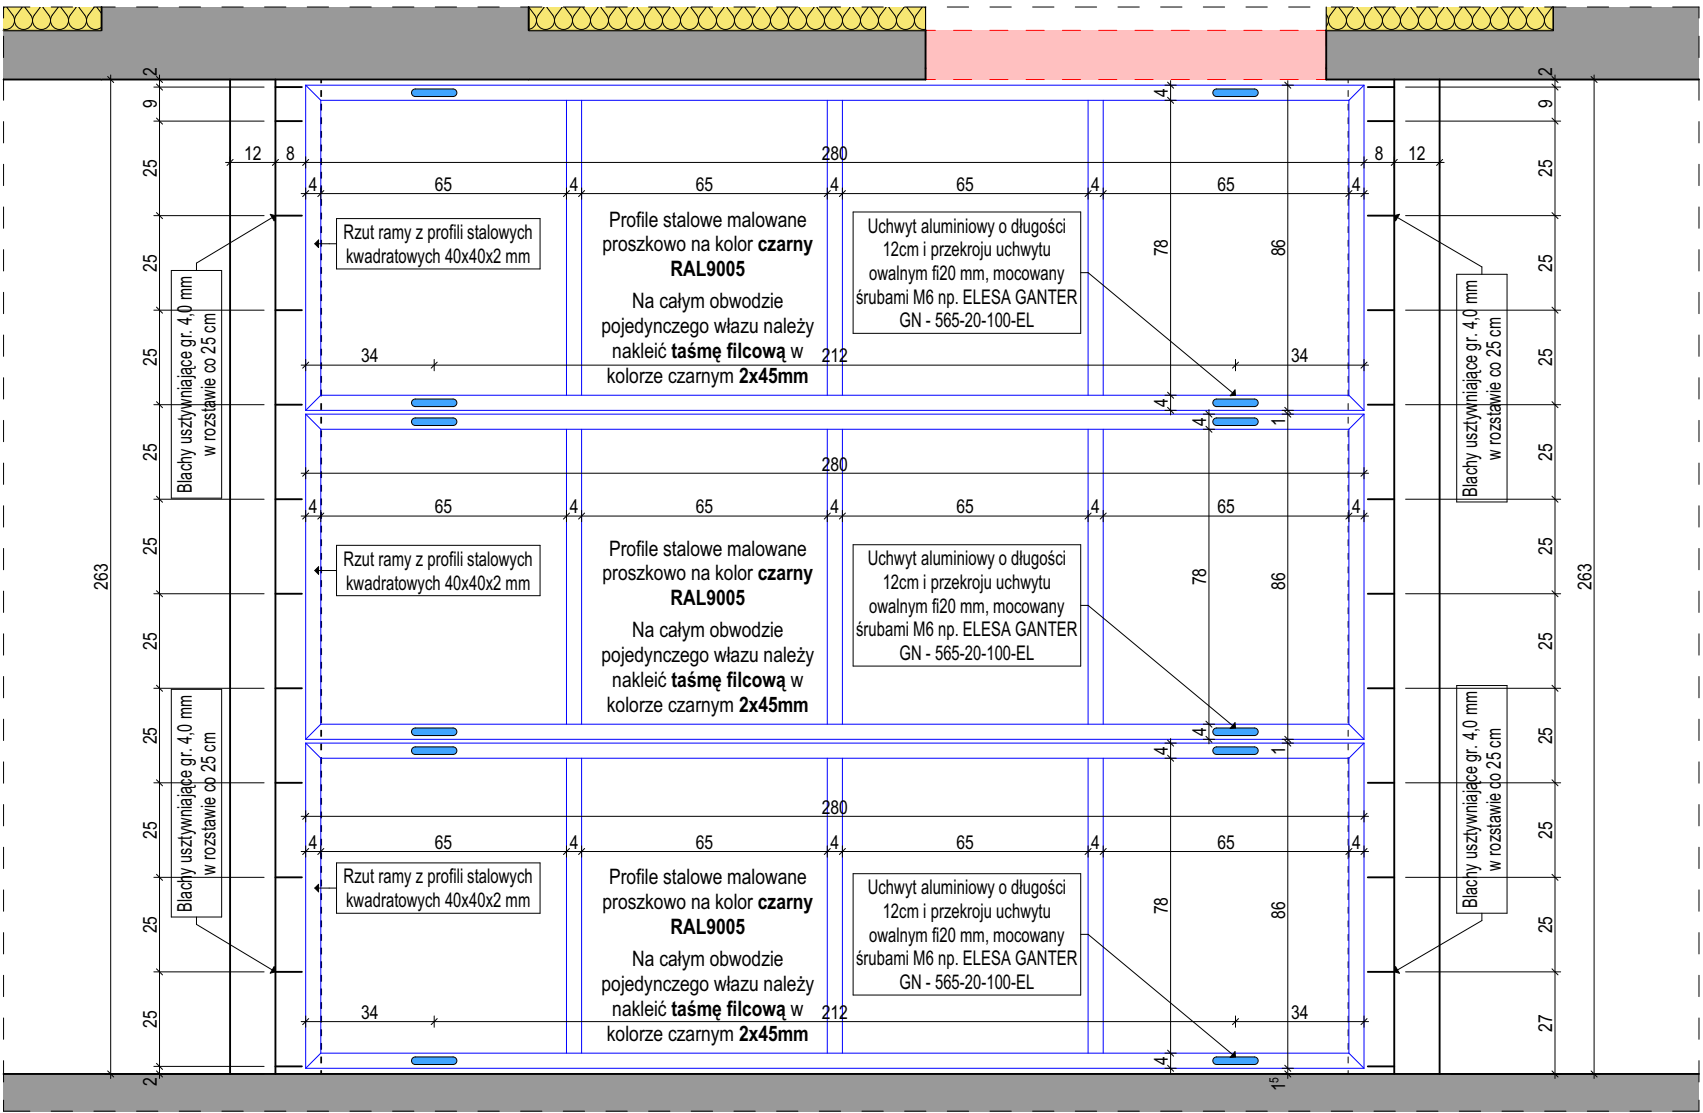


UWAGA:
Przywołane w dokumentacji technicznej nazwy producentów materiałów, o ile występują, służą wyłącznie do określenia ich ogólnej charakterystyki i nie ograniczają użycia materiałów innych producentów o parametrach nie gorszych od wskazanych w dokumentacji. Wszędzie tam, gdzie w przedmiocie zamówienia występuje nazwa, norma, aprobaty techniczne itp. Zamawiający dopuszcza rozwiązania równoważne z opisywanym. Wykonawca, który powołuje się na rozwiązania równoważne z opisywanym przez Zamawiającego jest obowiązany wykazać, że oferowane przez niego materiały, urządzenia, roboty budowlane spełniają wymagania określone przez Zamawiającego. Ciężar udowodnienia równoważności zaofertowanego przedmiotu spoczywa na Wykonawcy.

NAZWA OBIEKTU BUDOWLANEGO	ADAPTACJA POMIESZCZEŃ PODDASZA NA POKOJE ASYSTENCKIE W BUDYNKACH „TATRY” ORAZ CZĘŚCIOWO W BUDYNKU „GORCE”		
ADRES OBIEKTU BUDOWLANEGO	Nowy Targ działka ew. nr 6614/8, 6614/9 ul. adres: 34-400 Nowy Targ ul. Kokoszków 71 obręb ewidencyjny Nowy Targ [0001], jednostka ewidencyjna Nowy Targ [121101_1]		
RYSUNEK	DETAL WŁAZU REWIZYJNEGO		
PROJEKTOWAŁ	arch. Rafał Mirek spec.: architektoniczna nr ewid.: MPOIA/040/2010	PODPIS	SKALA: 1:20 DATA: MAJ 2018 BRANŻA: ARCHITEKTURA
RM projekt	RM PROJEKT PRACOWNIA ARCHITEKTONICZNA RAFAŁ MIREK 32-436 TOKARNIA 427 tel. 693 398 272	NR RYS	A.09
PRAWA AUTORSKIE ZASTRZEŻONE ZGODNIE Z USTAWĄ Z DNIA 4.02.1999 r. O PRAWIE AUTORSKIM			

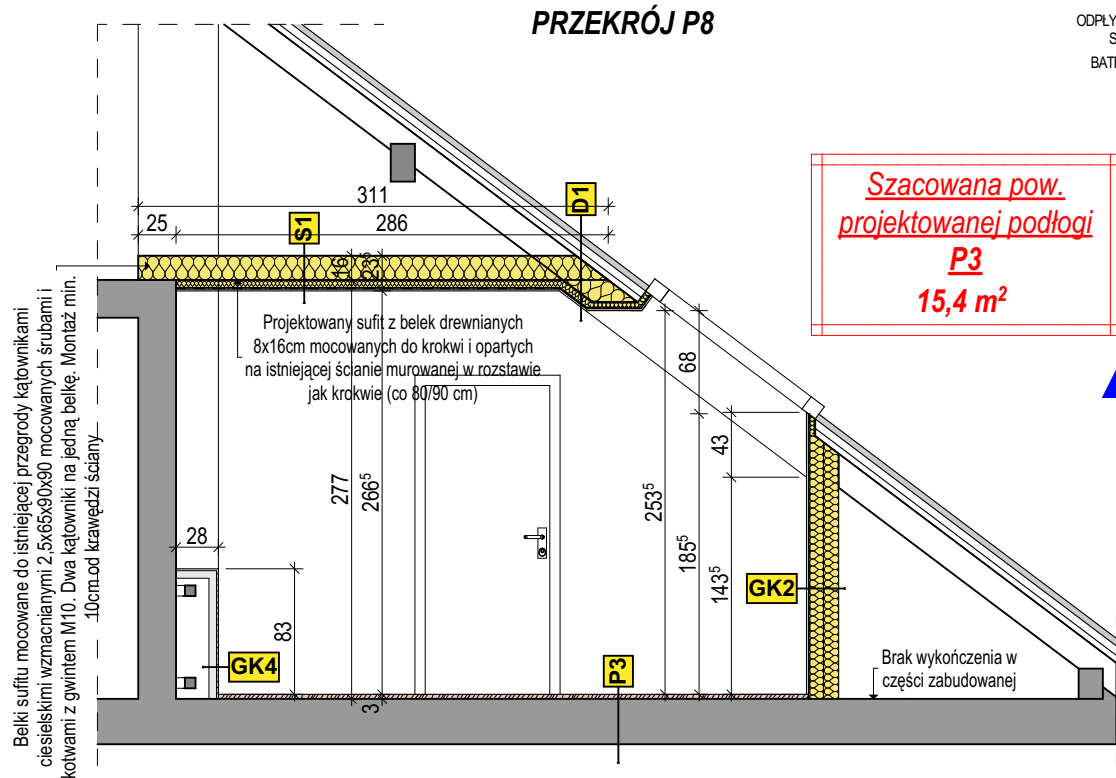


KONDYGNACJA NR 6

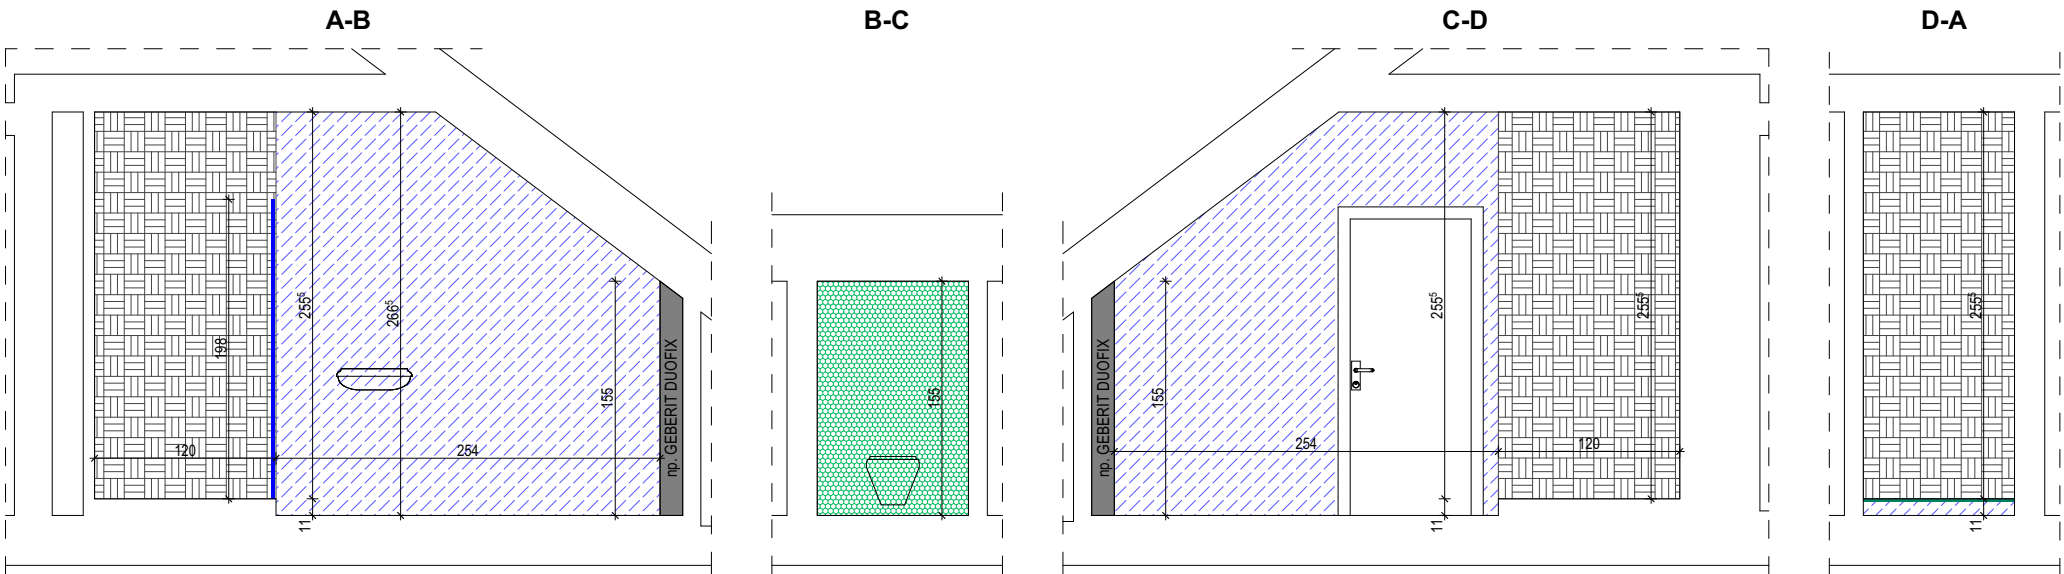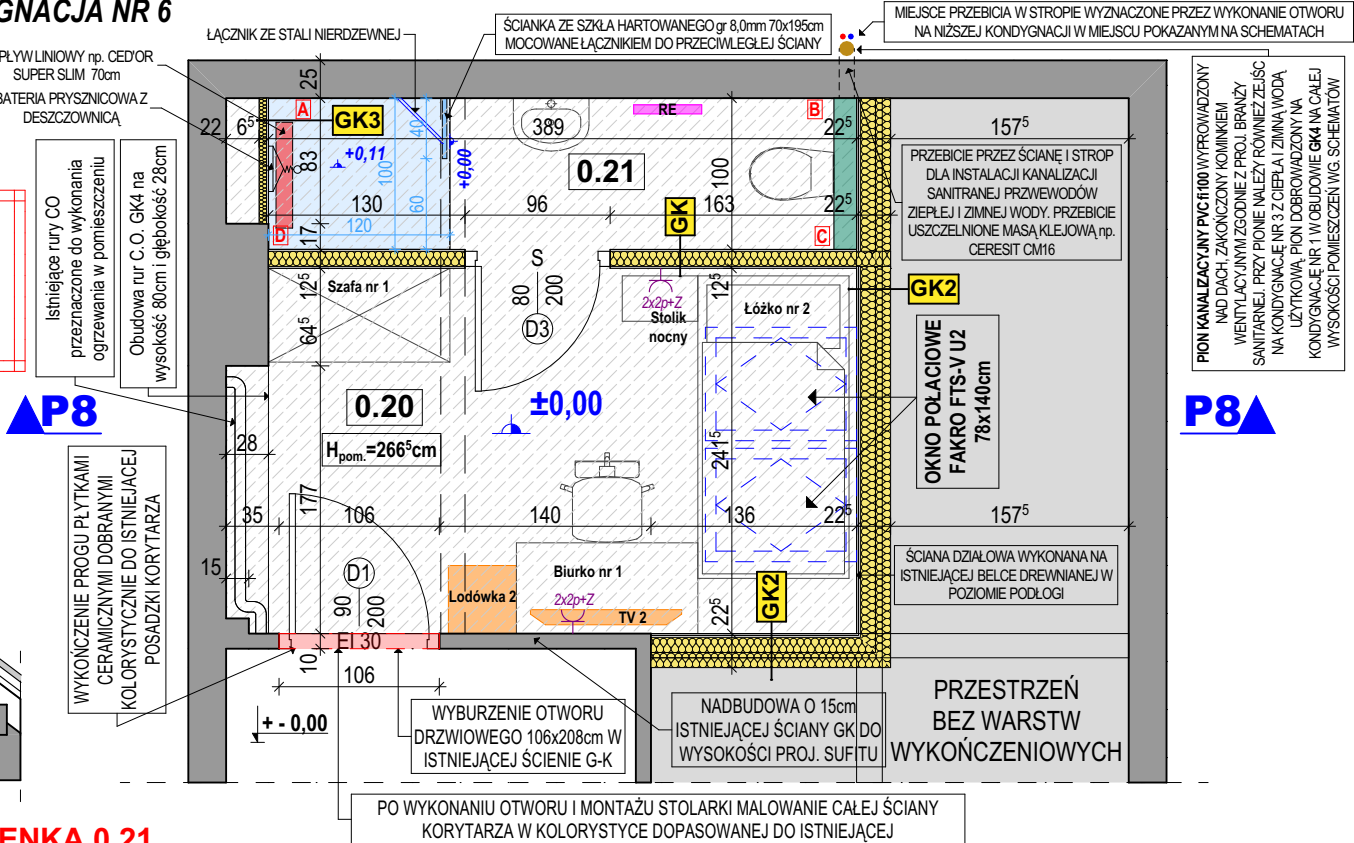

SCHEMAT WYKONANIA NATRYSKÓW

SZCZEGÓŁY W OPISIE TECHNICZNYM

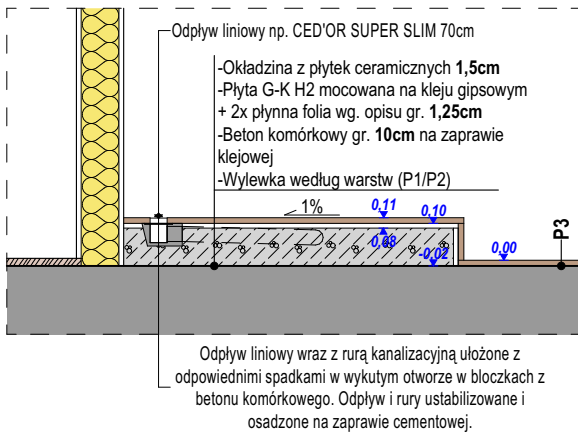

LEGENDA

- PLYTKI CERAMICZNE ŚCIENNE W KOLORZE JASNYM SZARYM np. **CERSANIT CITY LIGHT GREY 29,7 x 60cm**
- PLYTKI CERAMICZNE ŚCIENNE W KOLORZE SZARYM np. **CERSANIT CITY GREY INSERTO METAL 29,7 x 60cm**
- PLYTKI CERAMICZNE ŚCIENNE W KOLORZE SZARYM np. **CERSANIT CITY GREY 29,7 x 60cm**
- DEKOR ŚCIENNY W KOLORZE NIEBIESKIM np. **CERSANIT GLASS AZURE BORDER NEW 2 x 60cm**

POSADZKI ŁAZIENEK WRAZ Z NARTYSKAMI WYKONANE Z PŁYTEK CERAMICZNYCH W KOLORZE JASNYM SZARYM np. **CERSANIT CITY LIGHT GREY 33,3 x 33,3cm**

POWIERZCHNIE SKOSÓW DACHU I OBUDÓW SZYBU WENTYLACYJNEGO WYKONCZONE POWŁOKĄ MALARSKĄ LATEKSOwą (DWIE WARSTWY) W KOLORZE BIAŁYM np. KABE PROLATEX MATOWA PRZEZNACZONA DO POMIESZCZEŃ WILGOTNYCH

URZĄDZENIA SANITARNE I WYPOSAŻENIE ŁAZIENEK ZGODNIE Z CZĘŚCIĄ OPISOWĄ PROJEKTU. NATRYSKI WYDZIELONE PRZEZ ZASTOSOWANIE ŚCIANEK ZE SZKŁA HARTOWANEGO WRAZ Z SYSTEMOWYM MONTAŻEM ZGODNIE Z OPISEM. **ŁĄCZNIKI** ŚCIANEK SZKŁANYCH ZE ŚCIANAMI NA WYSOKOŚCI NIE MNIEJSZEJ NIŻ 200cm.

ELEMENTY KONSTRUKCJI DREWNIANEJ WIDOCZNEJ W ŁAZIENKACH NALEŻY WYKONCZYĆ ZGODNIE Z OPISEM TECHNICZNYM

W pomieszczeniu projektuje się wykonanie sufitu, którego konstrukcja stanowić będą belki drewniane 8x16cm w rozstawie co 80/90 cm zgodnie z rozstawem krokwi istniejącej więzby. Belki projektuje się mocowane do konstrukcji więzby łączeniami stalowymi ciesielskimi na śrubach M10 (projektowane belki skrócone z krokwi). Projektowana konstrukcja sufitu oparta na istniejącej przegrodzie i mocowana kątownikami ciesielskimi zgodnie z rysunkiem technicznym (2x kątownik na jedną belkę, mocowany po obu stronach belki na śrubach i kotwach M10). Dwa kątowniki na jedną belkę skrócone śrubą M10 a następnie kątowniki mocowane do przegrody kotwami do betonu M10 (1 sztuka na 1 kątownik). Na styku belki z betonem należy zastosować izolację z papy. Projektuje się drewno lite iglaste wg PN-EN 338:2004, klasa wytrzymałości C24, Klasa użytkowania konstrukcji: klasa 1. Wszystkie elementy drewniane poddasza należy zabezpieczyć środkami przeciw zagrzybieniu oraz zabezpieczenie przeciw ogniowe preparatem Kuprafung Uniepalniacz 100% do niezapalności wg. Klasy reakcji na ogień PN-EN 13501-1:2008, B-s1, d2 - KLASA NRO.

SZCZEGÓŁY NATRYSKU I WYPOSAŻENIA W CZĘŚCI OPISOWEJ PROJEKTU

UWAGA:

Przywołane w dokumentacji technicznej nazwy producentów materiałów, o ile występują, służą wyłącznie do określenia ich ogólnej charakterystyki i nie ograniczają użycia materiałów innych producentów o parametrach nie gorszych od wskazanych w dokumentacji. Wszędzie tam, gdzie w przedmiocie zamówienia występuje nazwa, norma, aprobaty techniczna itp. Zamawiający dopuszcza rozwiązania równoważne z opisywanym. Wykonawca, który powołuje się na rozwiązania równoważne z opisywanym przez Zamawiającego jest obowiązany wykazać, że oferowane przez niego materiały, urządzenia, roboty budowlane spełniają wymagania określone przez Zamawiającego. Ciężar udowodnienia równoważności zaofertowanego przedmiotu spoczywa na Wykonawcy.

NAZWA OBIEKTU BUDOWLANEGO	ADAPTACJA POMIESZCZEŃ PODDASZA NA POKOJE ASYSTENCKIE W BUDYNKACH „TATRY” ORAZ CZĘŚCIOWO W BUDYNKU „GORCE”		
ADRES OBIEKTU BUDOWLANEGO	Nowy Targ działka ew. nr 6614/8, 6614/9 ul. adres: 34-400 Nowy Targ ul. Kokoszków 71 obręb ewidencyjny Nowy Targ [0001], jednostka ewidencyjna Nowy Targ [121101_1]		
RYSUNEK	POKÓJ - BUDYNEK GORCE		
PROJEKTOWAŁ	arch. Rafał Mirek spec.: architektoniczna nr ewid.: MPOIA/040/2010	PODPIS	SKALA: 1:50 DATA: MAJ 2018 BRANŻA: ARCHITEKTURA
ARMATURA	RM projekt	RM PROJEKT PRACOWNIA ARCHYTEKTONICZNA RAFAŁ MIREK 32-436 TOKARNA 427 tel. 693 398 272	NR RYS: A.10
PRAWA AUTORSKIE ZASTRZEŻONE ZGODNIE Z USTAWĄ Z DNIA 4.02.1999 r. O PRAWIE AUTORSKIM			

PROJEKTOWANE PRZEGRODY WARSTWOWE

GK2 - ŚCIANA G-K np. RIGIPS 3.41.03

- WYKONCZENIE ZGODNIE Z OPISEM TECHNICZNYM gr. 1,0cm
- PŁYTA GIPSOWO-KARTONOWA gr.1,25 cm
- PŁYTA GIPSOWO-KARTONOWA gr.1,25 cm
- PROFIL CW100 gr. 10cm
- WEŁNA MINERALNA SZKLANA MIĘDZY PROFILAMI gr. 10cm
- PROFIL CW100 gr. 10cm
- WEŁNA MINERALNA SZKLANA MIĘDZY PROFILAMI gr. 10cm
- PŁYTA GIPSOWO-KARTONOWA gr.1,25 cm
- PŁYTA GIPSOWO-KARTONOWA gr.1,25 cm

GK3 - OBUDOWA G-K Z IZOLACJĄ

- WYKONCZENIE ZGODNIE Z OPISEM TECHNICZNYM gr. 1,0cm
- PŁYTA GIPSOWO-KARTONOWA gr.1,25 cm
- PROFIL CW50 gr. 5cm
- WEŁNA MINERALNA SZKLANA MIĘDZY PROFILAMI gr. 5cm

D1 - OCIEPLENIE DACHU Z WYKOŃCZENIEM - SYSTEM np. RIGIPS 4.70.05 REI 30

- WEŁNA MINERALNA SZKLANA MIĘDZY KROKWIAMI gr. 18cm
- KONSTRUKCJA STALOWA Z PROFILI np. RIGIPS CD 60 NA UCHWYTACH RIGIPS ES gr. 6cm
- WEŁNA MINERALNA SZKLANA MIĘDZY KONSTRUKCJĄ STALOWĄ gr. 6cm
- PAROIZOLACJA
- PŁYTA GIPSOWO-KARTONOWA TYP DF LUB DFH2 gr.1,5 cm (Rodzaj płyt gipsowych wraz z warstwami wykończeniowymi zawarte w opisie technicznym do projektu)

P3 - POSADZKA 3

- POSADZKA JAKO PODŁOGA PŁYWAJĄCA LUB OKŁADZINA Z PŁYTEK CERAMICZNYCH ZGODNIE Z OPISEM TECHNICZNYM
- ISTNIEJĄCA WYLEWKA CEMENTOWA (Podana powierzchnia stanowi wyłącznie powierzchnię szacowaną)

S1 - SUFIT Z WYKOŃCZENIEM - SYSTEM np. RIGIPS 4.70.05 REI 30

- BELKI DREWNIANE WG OPISU 8x16cm
- WEŁNA MINERALNA SZKLANA MIĘDZY BELKAMI gr. 16cm
- KONSTRUKCJA STALOWA Z PROFILI np. RIGIPS CD 60 NA UCHWYTACH RIGIPS ES gr. 6cm
- WEŁNA MINERALNA SZKLANA MIĘDZY KONSTRUKCJĄ STALOWĄ gr. 6cm
- PAROIZOLACJA
- PŁYTA GIPSOWO-KARTONOWA TYP DF LUB DFH2 gr.1,5 cm
- WYKONCZENIE ZGODNIE Z OPISEM TECHNICZNYM

Lodówka 2

MAŁA LODÓWKA WOLNOSTOJĄCA np. **BEKO BK7730S** O WYMIARACH 45x45x50cm


TV 2

TELEWIZOR LED 40" np. **SAMSUNG UE40M5002AK** NA MONTAŻU ŚCIENNYM Z PEŁNĄ REGULACJĄ np. **UCHWYT LC-U4R1 63C**. MONTAŻ NA WYSOKOŚCI BEZPOŚREDNIO POD SUFITEM.

PODDASZE BUDYNEK GORCE		
NR	POMIESZCZENIE	POW. [m2]
0.20	POKÓJ 9	9,9
0.21	ŁAZIENKA 9	3,7
		13,6 m ²

KONDYGNACJA NR 5

Wykonanie przebicia w suficie do wentylatorni (wcześniej należy sprawdzić wyższą kondygnację czy nie znajdują się tam przeszkody). Przebicie w stropie uzupełnione przez zastosowanie masy klejowej np. CERESIT CM16. Projektuje się wykończenie całego sufitu z zastosowaniem gładzi gipsowej i powłoki malarskiej w kolorze białym wg. opisu

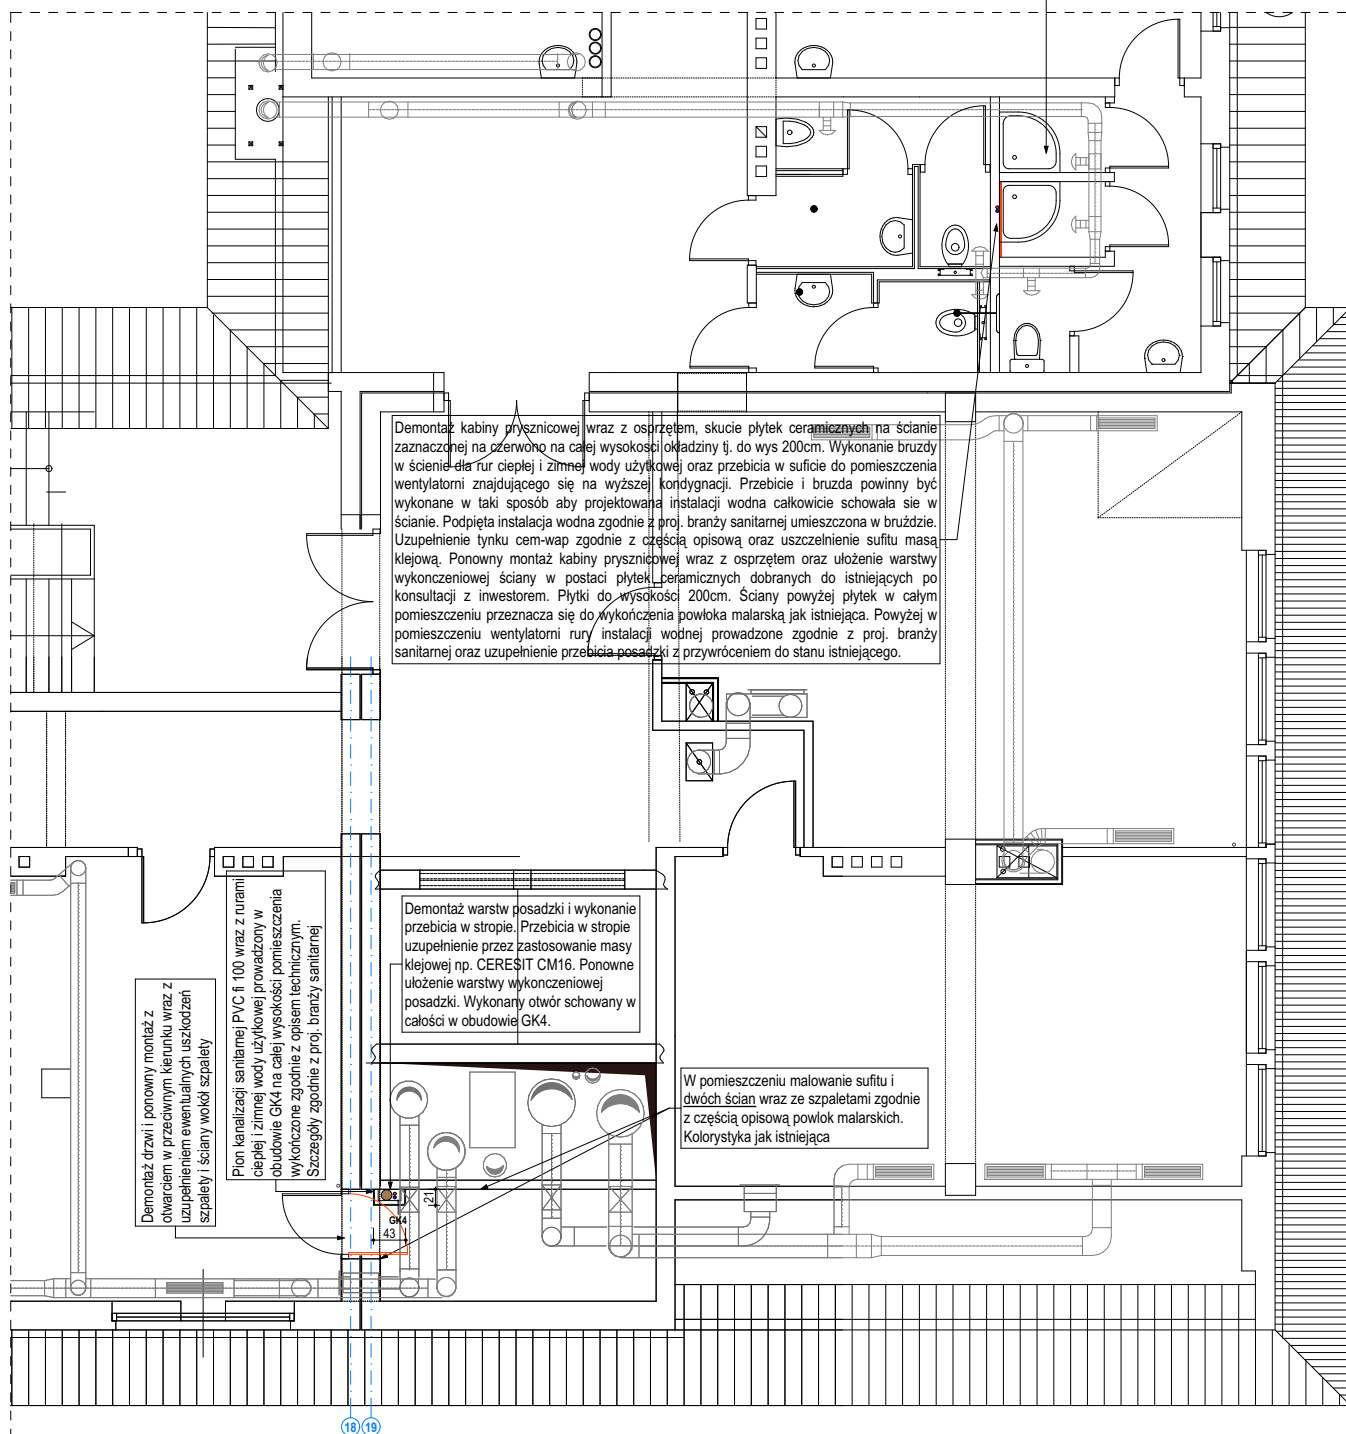


UWAGA:


Przywołane w dokumentacji technicznej nazwy producentów materiałów, o ile występują, służą wyłącznie do określenia ich ogólnej charakterystyki i nie ograniczają użycia materiałów innych producentów o parametrach nie gorszych od wskazanych w dokumentacji. Wszędzie tam, gdzie w przedmiocie zamówienia występuje nazwa, norma, aprobaty techniczne itp. Zamawiający dopuszcza rozwiązania równoważne z opisywanym. Wykonawca, który powołuje się na rozwiązania równoważne z opisywanym przez Zamawiającego jest obowiązany wykazać, że oferowane przez niego materiały, urządzenia, roboty budowlane spełniają wymagania określone przez Zamawiającego. Ciężar udowodnienia równoważności zaoferowanego przedmiotu spoczywa na Wykonawcy.

NAZWA OBIEKTU BUDOWLANEGO	ADAPTACJA POMIESZCZEŃ PODDASZA NA POKOJE ASYSTENCKIE W BUDYNKACH „TATRY” ORAZ CZĘŚCIOWO W BUDYNKU „GORCE”		
ADRES OBIEKTU BUDOWLANEGO	Nowy Targ działka ew. nr 6614/8, 6614/9 ul. Kokoszków 71 adres: 34-400 Nowy Targ ul. Kokoszków 71 obręb ewidencyjny Nowy Targ [0001] , jednostka ewidencyjna Nowy Targ [121101_1]		
RYSUNEK	SCHEMAT INSTALACJI - KONDYGNACJA NR 5		
PROJEKTOWAŁ	arch. Rafał Mirek spec.: architektoniczna nr ewid.: MPOIA/040/2010	PODPIS	SKALA: DATA: MAJ 2018 BRANŻA: ARCHITEKTURA
LEWOSTRA PROJEKTOWA	RM projekt	RM PROJEKT PRACOWNIA ARCHITEKTONICZNA RAFAŁ MIREK 32-436 TOKARNIA 427 tel. 693 398 272	NR/RYS A.11
PRAWA AUTORSKIE ZASTRZEŻONE ZGODNIE Z USTAWĄ Z DNIA 4.02.1999 r. O PRAWIE AUTORSKIM			


KONDYGNACJA NR 4

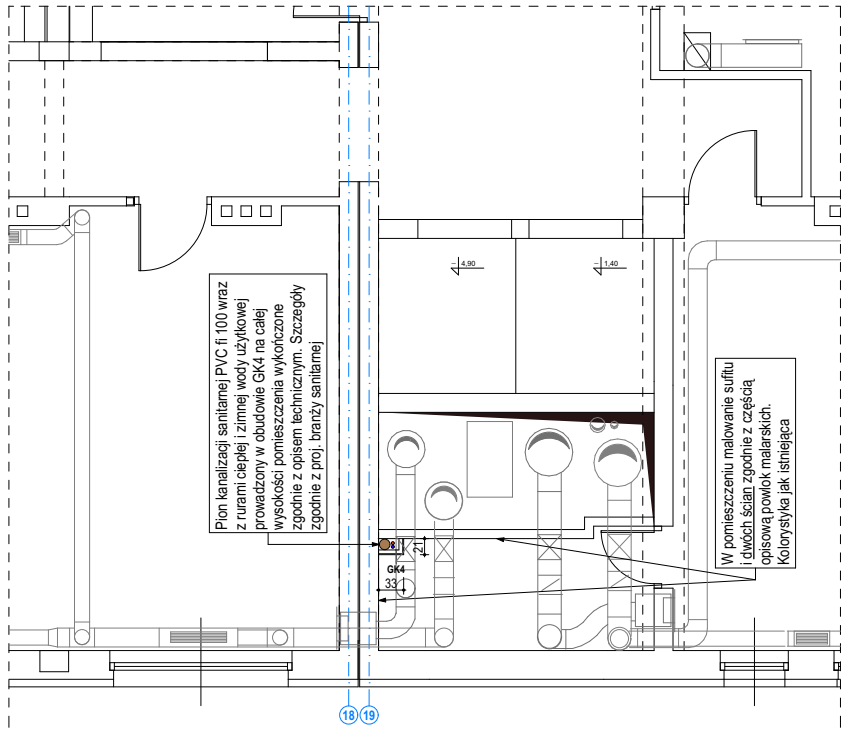

KONDYGNACJA NR 3

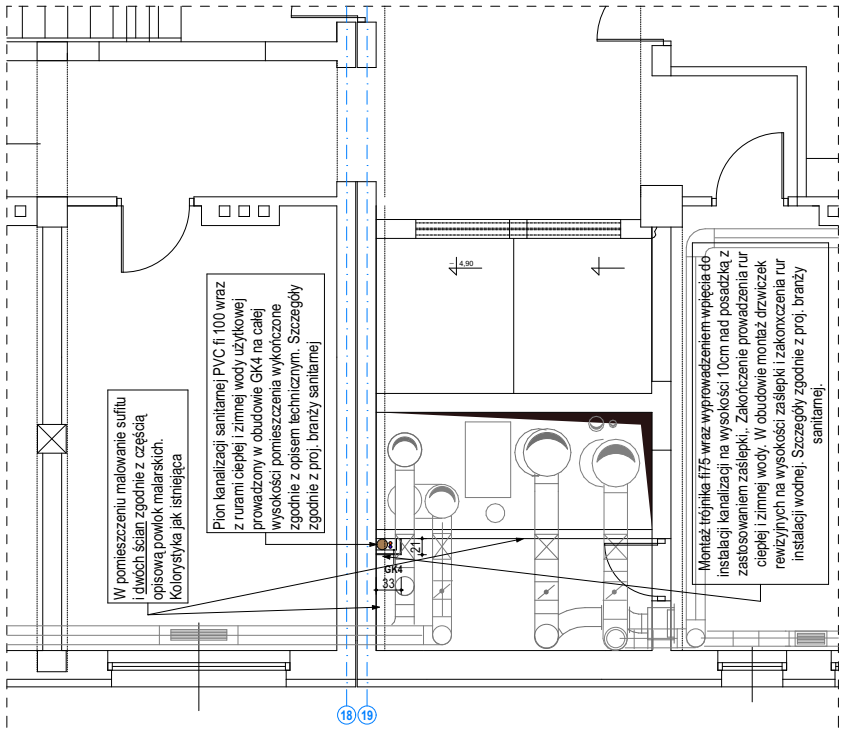


KONDYGNACJA NR 2

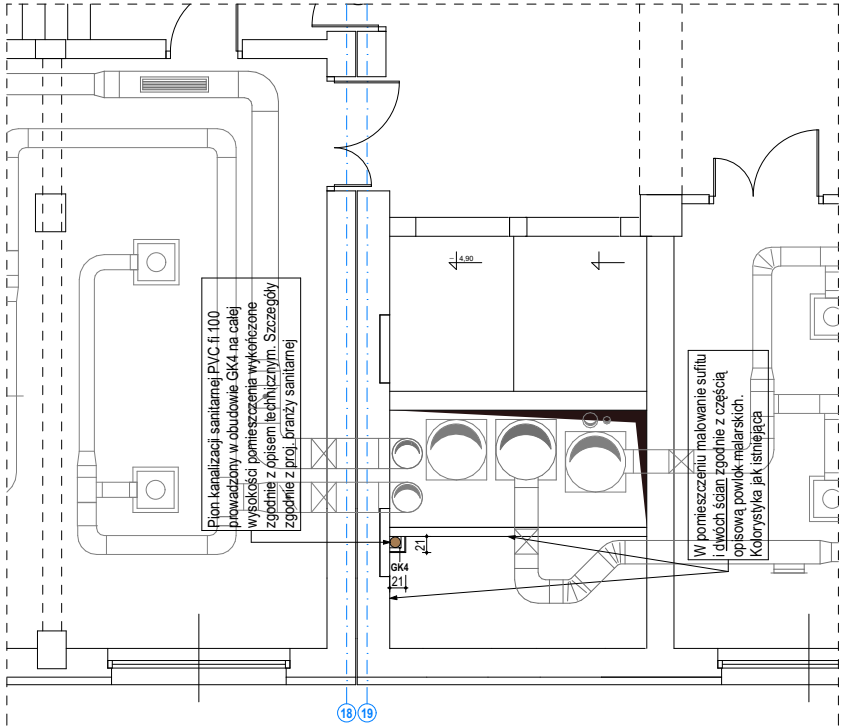

UWAGA:
Przywołane w dokumentacji technicznej nazwy producentów materiałów, o ile występują, służą wyłącznie do określenia ich ogólnej charakterystyki i nie ograniczają użycia materiałów innych producentów o parametrach nie gorszych od wskazanych w dokumentacji. Wszędzie tam, gdzie w przedmiocie zamówienia występuje nazwa, norma, aproba techniczna itp. Zamawiający dopuszcza rozwiązania równoważne z opisywanym. Wykonawca, który powołuje się na rozwiązania równoważne z opisywanym przez Zamawiającego jest obowiązany wykazać, że oferowane przez niego materiały, urządzenia, roboty budowlane spełniają wymagania określone przez Zamawiającego. Ciężar udowodnienia równoważności zaoferowanego przedmiotu spoczywa na Wykonawcy.

NAZWA OBIEKTU BUDOWLANEGO	ADAPTACJA POMIESZCZEŃ PODDASZA NA POKOJE ASYSTENCKIE W BUDYNKACH „TATRY” ORAZ CZĘŚCIOWO W BUDYNKU „GORCE”		
ADRES OBIEKTU BUDOWLANEGO	Nowy Targ działka ew. nr 6614/8, 6614/9 ul. adres: 34-400 Nowy Targ ul. Kokoszków 71 obręb ewidencyjny Nowy Targ [0001], jednostka ewidencyjna Nowy Targ [121101_1]		
RYSUNEK	SCHEMAT INSTALACJI - KONDYGNACJA NR 4-2		
PROJEKTOWAŁ	arch. Rafał Mirek spec.: architektoniczna nr ewid.: MPOIA/040/2010	PODPIS	SKALA:
			DATA: MAJ 2018
BRANŻA	RM projekt	NR RYS	BRANŻA:
			ARCHITEKTURA
PRAWA AUTORSKIE ZASTRZEŻONE ZGODNIE Z USTAWĄ Z DNIA 4.02.1999 r. O PRAWIE AUTORSKIM	RM PROJEKT PRACOWNIA ARCHITEKTONICZNA RAFAŁ MIREK 32-436 TOKARNIA 427 tel. 693 398 272		A.12




KONDYGNACJA NR 1

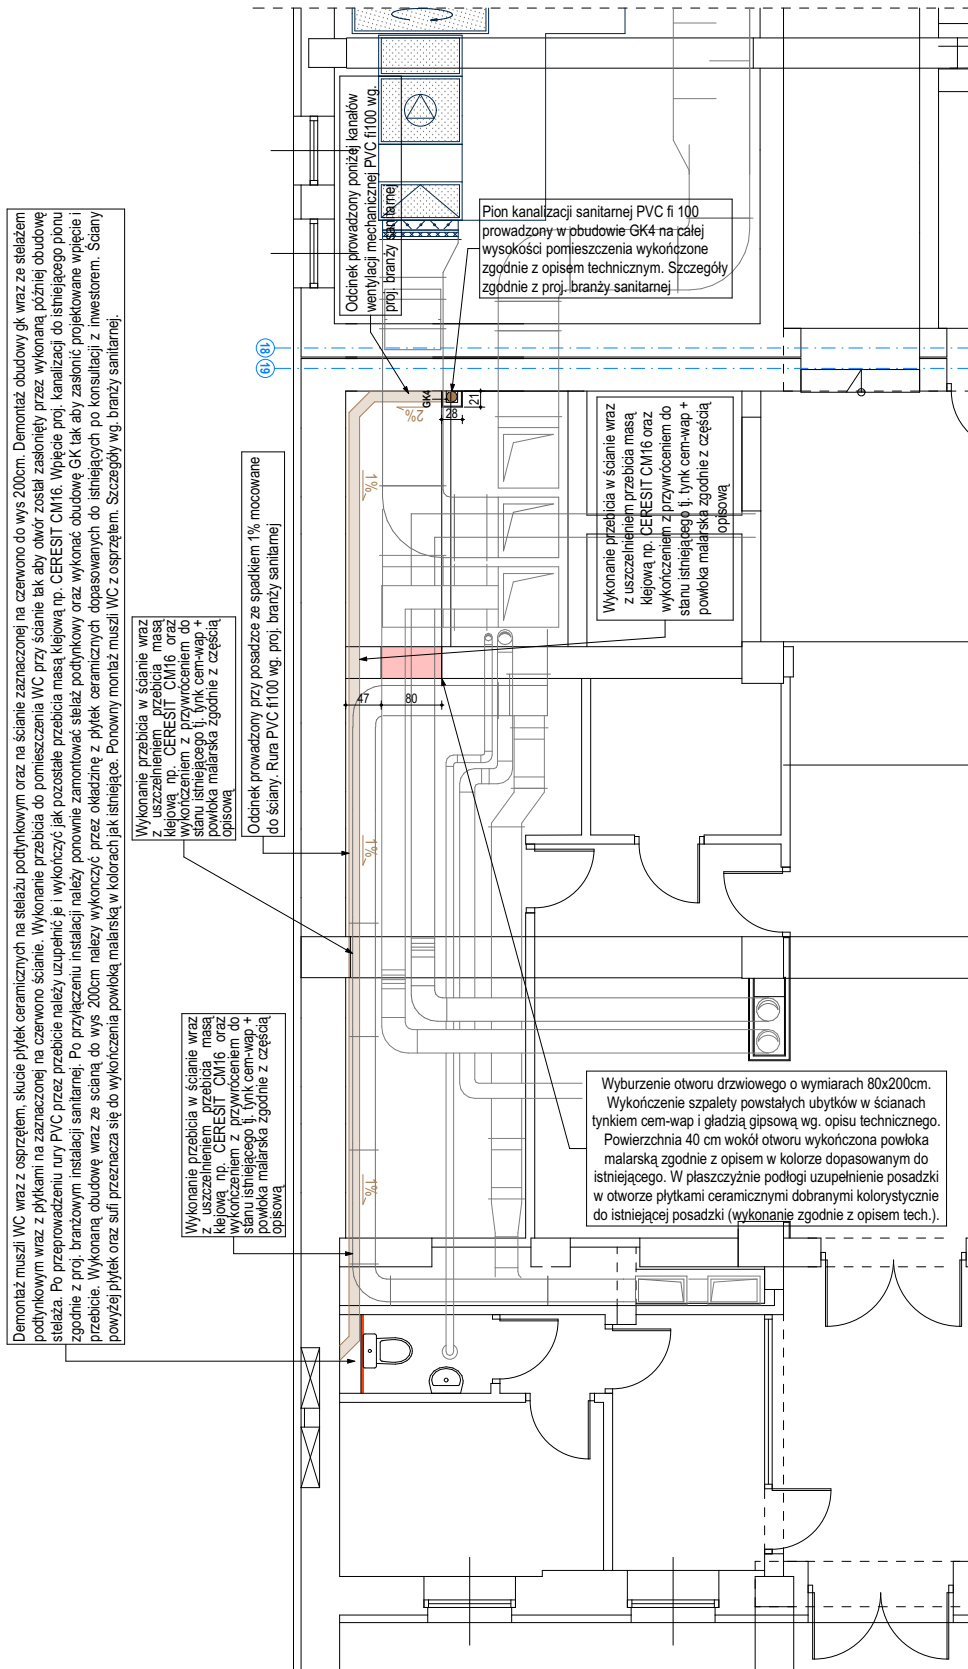

UWAGA:



Przywołane w dokumentacji technicznej nazwy producentów materiałów, o ile występują, służą wyłącznie do określenia ich ogólnej charakterystyki i nie ograniczają użycia materiałów innych producentów o parametrach nie gorszych od wskazanych w dokumentacji. Wszędzie tam, gdzie w przedmiocie zamówienia występuje nazwa, norma, aproba techniczna itp. Zamawiający dopuszcza rozwiązania równoważne z opisywanym. Wykonawca, który powołuje się na rozwiązania równoważne z opisywanym przez Zamawiającego jest obowiązany wykazać, że oferowane przez niego materiały, urządzenia, roboty budowlane spełniają wymagania określone przez Zamawiającego. Ciężar udowodnienia równoważności zaoferowanego przedmiotu spoczywa na Wykonawcy.

NAZWA OBIEKTU BUDOWLANEGO	ADAPTACJA POMIESZCZEŃ PODDASZA NA POKOJE ASYSTENCKIE W BUDYNKACH „TATRY” ORAZ CZĘŚCIOWO W BUDYNKU „GORCE”		
ADRES OBIEKTU BUDOWLANEGO	Nowy Targ działka ew. nr 6614/8, 6614/9 ul. adres: 34-400 Nowy Targ ul. Kokoszków 71 obręb ewidencyjny Nowy Targ [0001] , jednostka ewidencyjna Nowy Targ [121101_1]		
RYSUNEK	SCHEMAT INSTALACJI - KONDYGNACJA NR 1		
PROJEKTOWAŁ	arch. Rafał Mirek spec.: architektoniczna nr ewid.: MPOIA/040/2010	PODPIS	SKALA: DATA: MAJ 2018 BRANŻA: ARCHITEKTURA
LEWOSTRONA PRZECIWNOSTRONA	RM projekt	RM PROJEKT PRACOWNIA ARCHITEKTONICZNA RAFAŁ MIREK 32-436 TOKARNIA 427 tel. 693 398 272	NR RYS: A.13
PRAWA AUTORSKIE ZASTRZEŻONE ZGODNIE Z USTAWĄ Z DNIA 4.02.1999 r. O PRAWIE AUTORSKIM			

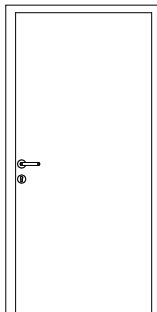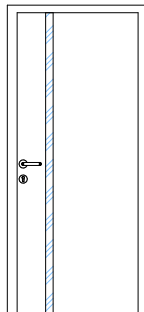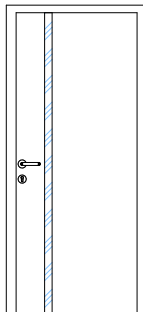ZESTAWIENIE STOLARKI DRZWIOWEJ - WEWNĘTRZNEJ									
SYMBOL NA RZUCIE		D1 EI30		D2		D3		SYMBOL NA RZUCIE	
WIDOK ORTOGONALNY								WIDOK ORTOGONALNY	
kolorystyka na zdjęciu przypadkowa WZÓR całość w okleinie LAMISTONE CPL w kolorze <u>jesion royal nr 294</u> z efektem struktury prawdziwego drewna. Panele i płycina z usłojeniem poziomym								kolorystyka na zdjęciu przypadkowa WZÓR całość w okleinie LAMISTONE CPL w kolorze <u>jesion royal nr 294</u> z efektem struktury prawdziwego drewna. Panele i płycina z usłojeniem poziomym	
MODEL		np. Polskone EI30 Drzwi Przeciwpżarowe EI30		np. Polskone Impuls W13 Jednoskrzydłowe		np. Polskone Impuls W13 Jednoskrzydłowe		MODEL	
WYMIARY	W ŚWIEITŁE MURU	106 x 208		96 x 208		96 x 208		W ŚWIEITŁE MURU	WYMIARY
	W ŚWIEITŁE OŚCIEŻNICY	90 x 200		80 x 200		80 x 200		W ŚWIEITŁE OŚCIEŻNICY	
WYMIARY SKRZYDŁA		92 x 202		82 x 202		82 x 202		WYMIARY SKRZYDŁA	
WYMIARY ZESTAWU		102 x 206		92 x 206		92 x 206		WYMIARY ZESTAWU	
OTWORY WENTYLACYJNE		NIE		NIE		TAK		OTWORY WENTYLACYJNE	
PPOŻ		EI30		NIE		NIE		PPOŻ	
SAMOZAMYKACZ		TAK		NIE		NIE		SAMOZAMYKACZ	
SZKLENIE		NIE		TAK (biały mat 4mm)		TAK (biały mat 4mm)		SZKLENIE	
METAL. PASY OCHRONNE		NIE		NIE		NIE		METAL. PASY OCHRONNE	
KIERUNEK OTWIERANIA		L	P	L	P	L	P	KIERUNEK OTWIERANIA	
ILOŚĆ		5	4	0	1	6	3	ILOŚĆ	
OPIS \ UWAGI		Drzwi wewnętrzne przylgowe np. POL-SKONE standardowe / przeciwpożarowe EI30 (np. system pol-skone), okleina CPL (gr. 0,7mm) SILKSTONE w kolorze jesion royal nr 294 z panelami i płycina z usłojeniem poziomym. Skrzydło w systemie przylgowym. Konstrukcję skrzydła stanowi ramiak z drewna iglastego obłożony obustronnie płytami HDF lub MFP. Wypełnienie specjalną konstrukcją spełniającą warunki ppoż. Nominalna grubość skrzydła wynosi 50 mm. Ościeżnica drewniana regulowana z opaskami kątowymi i listwami maskującymi w kolorze drzwi. Izolacyjność akustyczna jednoskrzydłowych drzwi Rw = 32 dB a dwuskrzydłowych 27dB, klasa wymagań wytrzymałości mechanicznej 3, tj. ciężkie warunki eksploatacji, dymoszczelność klasa Sa Sm. Drzwi wyposażone w zamek główny wraz z wkładką bębenkową, trzy zawiasy czopowe regulowane. Drzwi montować na wykończonej posadzce. Minimalny wymiar światła w przejściu drzwiowym dla skrzydła czynnego to 90x200cm i 80x200cm. Drzwi wyposażić w szyld dzielony i klamkę np. Polskone AGOSTO, wkładkę bębenkową nie gorsza jak np. Gerda WK M1 całość (dwie części szyldu o powłoce nikiel szczotkowany). Drzwi oznaczone literą "S" na rysunku wyposażać w tuleje wentylacyjne np. POL SKONE TN3 metalowe nikiel-satyna kwadratowe 4 szt/skrzydło lub zamiennie podcięcie wentylacyjne dolnej części drzwi 30 mm. Szklenie drzwi wykonać szybą białą mleczną gr. 4 mm. Montaż drzwi należy przeprowadzać zgodnie z aprobatą techniczną ITB. Uszczelnienie wykonać wełną mineralną skalną lub pianą przeciwpożarową o odporności ogniowej min. EI30 chyba, że producent, karta techniczna lub AT określają inaczej. Zaprojektowane szczeliny montażowe skoordynować z zaleceniem producentów systemu drzwiowego oraz aprobatą techniczną ITB. Przed przystąpieniem do montażu, wymiary muszą być sprawdzone na budowie. Wszystkie niezbędne do prawidłowego montażu elementy zamocowań powinny być wkalkulowane w cenę elementu. Elementy złączne - śruby, bolce muszą być wykonane ze stali nierdzewnej. Inne stalowe elementy muszą być ocynkowane. Połączenia z budynkiem muszą spełniać odpowiednie wymogi fizyki budowli - należy zapewnić izolację akustyczną . Samozamykacze nie gorsze niż np. DORMA TS 83. Wymiary otworu dopasować w oparciu o wybrane ościeżnice.						OPIS \ UWAGI	

UWAGA:
Przywołane w dokumentacji technicznej nazwy producentów materiałów, o ile występują, służą wyłącznie do określenia ich ogólnej charakterystyki i nie ograniczają użycia materiałów innych producentów o parametrach nie gorszych od wskazanych w dokumentacji. Wszędzie tam, gdzie w przedmiocie zamówienia występuje nazwa, norma, aprobatą techniczna itp. Zamawiający dopuszcza rozwiązania równoważne z opisywanym. Wykonawca, który powołuje się na rozwiązania równoważne z opisywanym przez Zamawiającego jest obowiązany wykazać, że oferowane przez niego materiały, urządzenia, roboty budowlane spełniają wymagania określone przez Zamawiającego. Ciężar udowodnienia równoważności zaoferowanego przedmiotu spoczywa na Wykonawcy.

NAZWA OBIEKTU BUDOWLANEGO		ADAPTACJA POMIESZCZEŃ PODDASZA NA NA POKOJE ASYSTENCKIE W BUDYNKACH „TATRY” ORAZ CZĘŚCIOWO W BUDYNKU „GORCE”			
ADRES OBIEKTU BUDOWLANEGO		Nowy Targ działka ew. nr 6614/8, 6614/9 ul. adres: 34-400 Nowy Targ ul. Kokoszków 71 obręb ewidencyjny Nowy Targ [0001] , jednostka ewidencyjna Nowy Targ [121101_1]			
RYSUNEK		ZESTAWIENIE STOLARKI DRZWIOWEJ			
PROJEKTOWAŁ	arch. Rafał Mirek spec.: architektoniczna nr ewid.: MPOIA/040/2010	PODPIS		SKALA: 1:50	
				DATA: MAJ 2018	
	RM PROJEKT PRACOWNIA ARCHITEKTONICZNA RAFAŁ MIREK 32-436 TOKARNIA 427 tel. 693 398 272			BRANŻA: ARCHITEKTURA	
				A.14	
PRAWA AUTORSKIE ZASTRZEŻONE ZGODNIE Z USTAWĄ Z DNIA 4.02.1999 r. O PRAWIE AUTORSKIM					

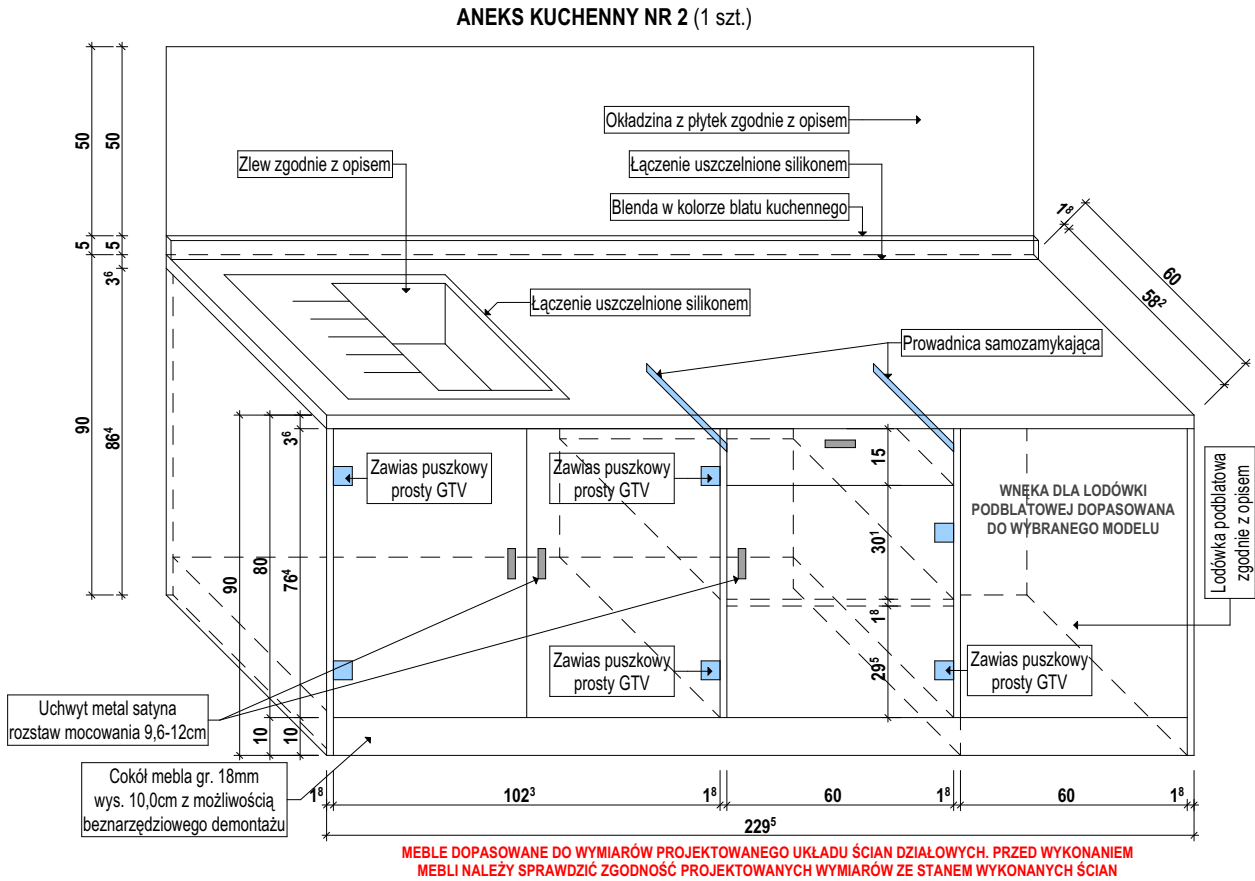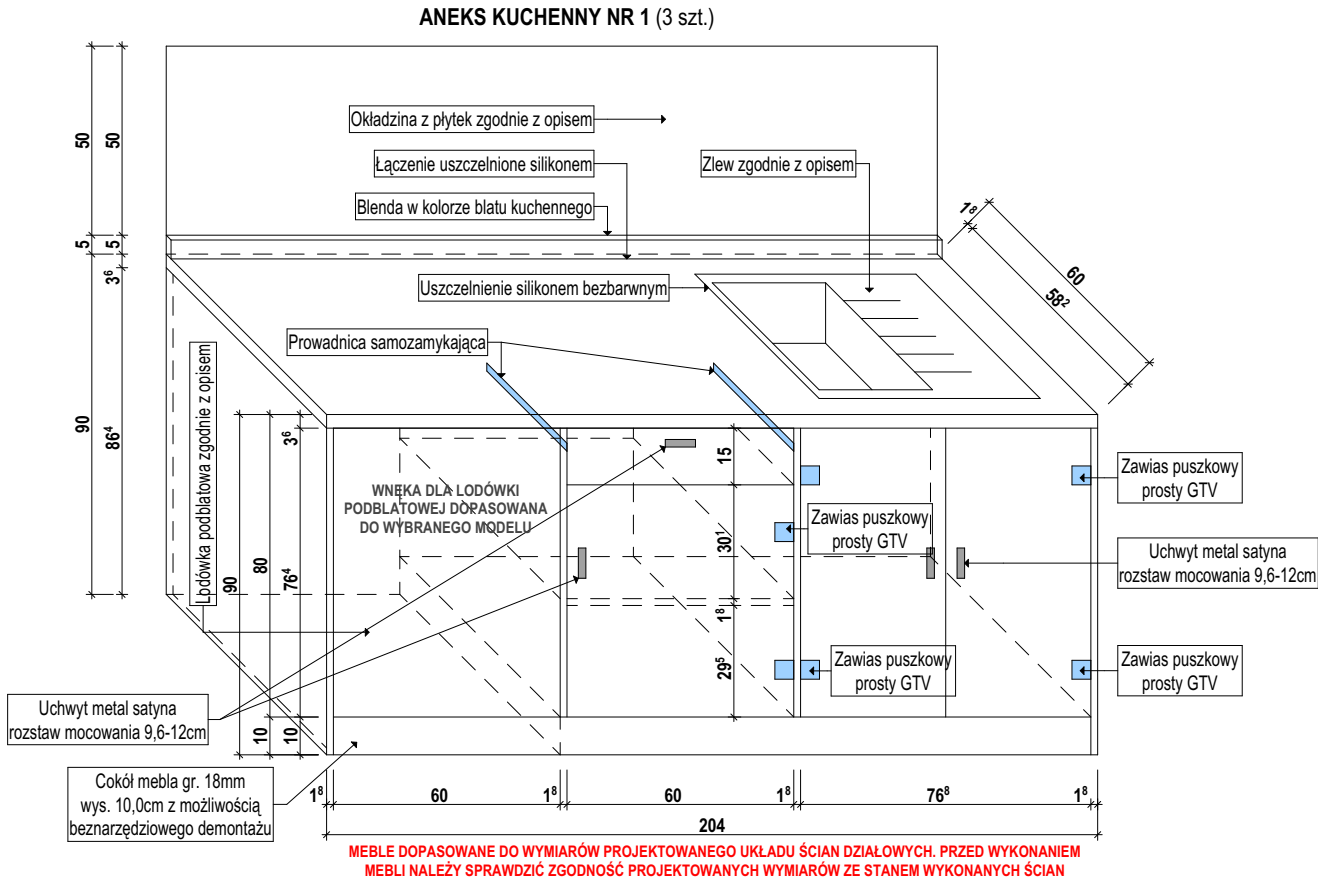

Blat projektuje się w kolorze czarnym np. **SWISS KRONO U 190 KM Czarny**. Powierzchnia blatu pokryta jest laminatem (CPL lub HPL), w strukturze matowej a spód pokryty jest papierem przeciwprężnym. Blat z zaobloną krawędzią od strony frontowej. **Korpus zasadniczy mebli** podtrzymujący blat, tj. półki, drzwi, ścianki boczne i inne opisane elementy, jako płyta gr 18mm wykonać z płyty MDF obustronnie laminowanej melaminą o strukturze drewna i grubości 18 [mm] np. **SWISS KRONO D3195 SW WIĄZ VIVO** kolekcja symfonia wiąz. Czoła wszystkich płyt laminowanych użytych wykorzystane **okleiną PCV** o grubości 2 [mm] w kolorze płyty od strony ekspozowanej. **Plecy mebli** (tylna ścianka) wykonane **z płyty HDF 3 mm**, mają być jednolite z kolorystyką korpusu, frontu, wieńców oraz półek. Tylna płyta mocowana do boków za pomocą wkrętów do drewna 3x35mm w rozstawie co 15cm. Do montażu elementów z płyty należy stosować śruby typu Konfirmant z wgłębieniem imbusowym min o 20 cm na każdy bok-element skręcany. Każdy konfirmant należy zaślepić zaślepką konfirmantu klejoną w kolorze płyty zakrywająca całkowicie główkę śruby. Na łączeniach dodatkowo stosować klej do drewna. Wymiary podane na rysunkach są zaokrąglone max do 2mm. Półki otwarte projektuje się z tego samego materiału, co pozostałą część mebli. Drzwi należy wykonać z materiału jak wyżej zaopatrzone w minimum 2 metalowe zawiasy puszkowe proste hydrauliczne np. GTV PRESTIGE (lub równoważne) wyposażone w system cichego domykania na jedno skrzydło drzwiowe, w których kąt otwarcia nie jest mniejszy jak 93-95°. Szuflady należy wyposażyć w **prowadnice z samozamykaczem np. VERSALITE PROWADNICA KULKOWA Z CICHYM DOMYKIEM**. Ponadto drzwi wyposażone w metalowe uchwyty satynowe. Od spodu mebli cokół, jako odrębny element możliwy do łatwego demontażu bez narzędziowego.


Elementy wyposażenia mebli w postaci zlewu, baterii, kuchenki indukcyjnej oraz lodówki podblatowej do zabudowy należy montować zgodnie z zaleceniami producenta oraz kartą techniczną produktu. Połączenia w płaszczyźnie blatu należy uszczelniać silikonem bezbarwnym. Przed przystąpieniem do prac związanych z wykonaniem mebli należy dobrać urządzenia wybranego producenta i dokonać korekt wymiarów zgodnie z zaleceniami producenta. Meble wykonane są w oparciu o wymiary projektowanego układu funkcjonalnego. Przed wykonaniem mebli należy sprawdzić zgodność ze stanem faktycznym.

ANEKS KUCHENNY DOSTARCZYĆ I ZAMONTOWAĆ JAKO KOMPLETNE POSIADAJĄCE WSZELKIE ELEMENTY UMOŻLIWIAJĄCE UŻYTKOWANIE. MEBEL MUSI BYĆ ZGODNY Z PRZEZNACZENIEM JAKEMU MA SŁUŻYĆ

UWAGA:

Przywołane w dokumentacji technicznej nazwy producentów materiałów, o ile występują, służą wyłącznie do określenia ich ogólnej charakterystyki i nie ograniczają użycia materiałów innych producentów o parametrach nie gorszych od wskazanych w dokumentacji. Wszędzie tam, gdzie w przedmiocie zamówienia występuje nazwa, norma, aprobata techniczna itp. Zamawiający dopuszcza rozwiązania równoważne z opisywanym. Wykonawca, który powołuje się na rozwiązania równoważne z opisywanym przez Zamawiającego jest obowiązany wykazać, że oferowane przez niego materiały, urządzenia, roboty budowlane spełniają wymagania określone przez Zamawiającego. Ciężar udowodnienia równoważności zaofertowanego przedmiotu spoczywa na Wykonawcy.



NAZWA OBIEKTU BUDOWLANEGO	ADAPTACJA POMIESZCZEŃ PODDASZA NA POKOJE ASYSTENCKIE W BUDYNKACH „TATRY” ORAZ CZĘŚCIOWO W BUDYNKU „GORCE”		
ADRES OBIEKTU BUDOWLANEGO	Nowy Targ działka ew. nr 6614/8, 6614/9 ul. adres: 34-400 Nowy Targ ul. Kokoszków 71 obręb ewidencyjny Nowy Targ [0001] , jednostka ewidencyjna Nowy Targ [121101_1]		
RYSUNEK	ANEKS KUCHENNY NR1 I NR2		
PROJEKTOWAŁ	arch. Rafał Mirek spec.: architektoniczna nr ewid.: MPOIA/040/2010	PODPIS	SKALA: 1:20
			DATA: MAJ 2018 BRANŻA: ARCHITEKTURA
WYKONAŁ	RM projekt	WYKONAŁ	A.15
PRAWA AUTORSKIE ZASTRZEŻONE ZGODNIE Z USTAWĄ Z DNIA 4.02.1999 r. O PRAWIE AUTORSKIM			

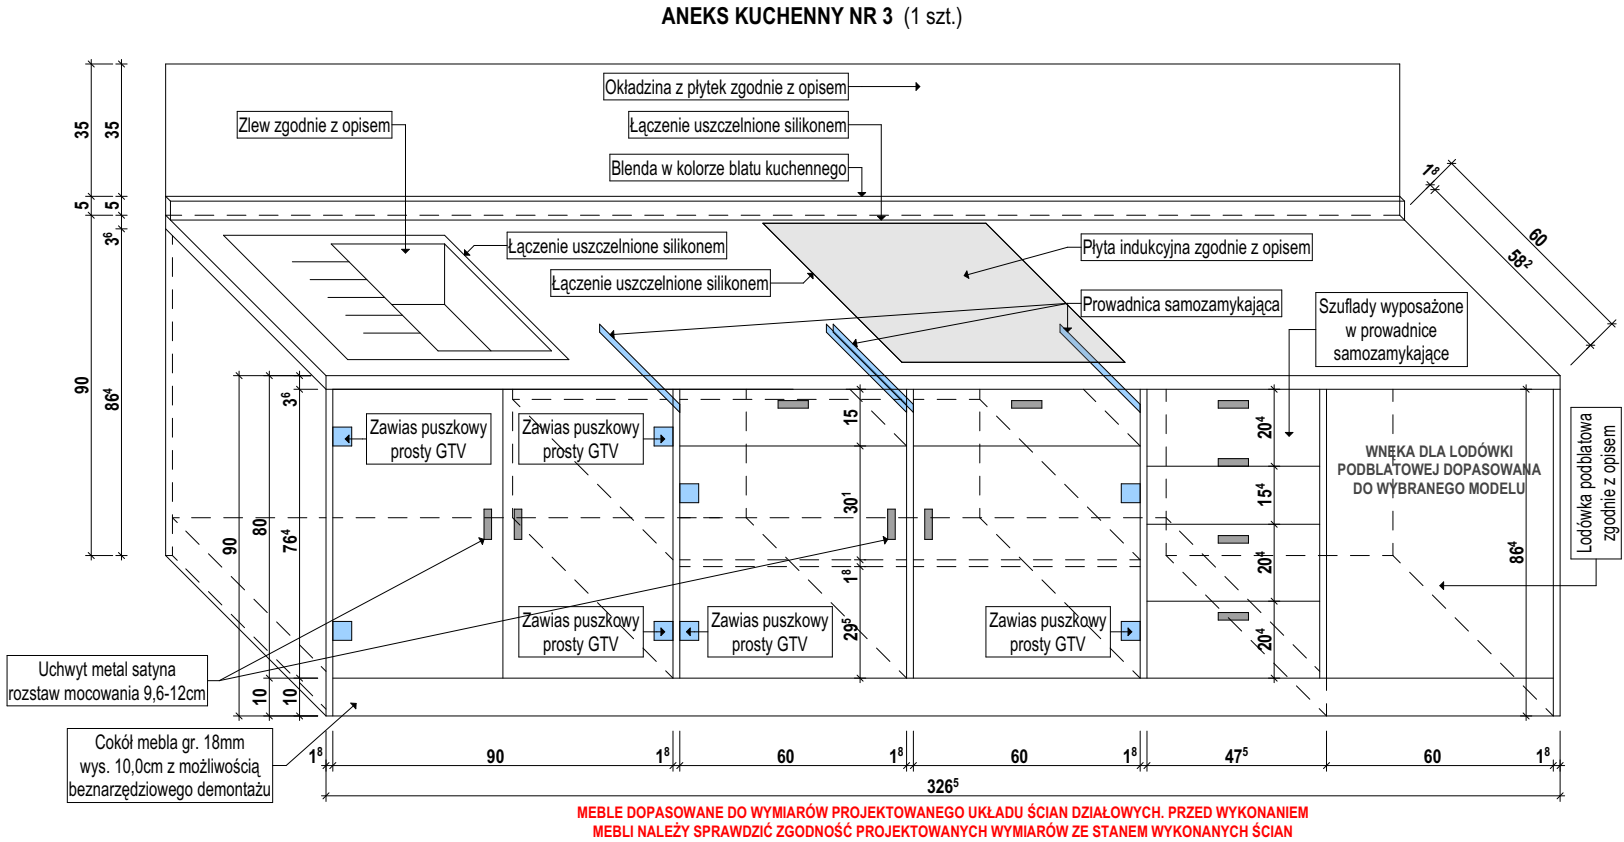

Błat projektuje się w kolorze czarnym np. **SWISS KRONO U 190 KM Czarny**. Powierzchnia blatu pokryta jest laminatem (CPL lub HPL), w strukturze matowej a spód pokryty jest papierem przeciwprężnym. Błat z zaobloną krawędzią od strony frontowej. **Korpus zasadniczy mebli** podtrzymujący blat, tj. półki, drzwi, ścianki boczne i inne opisane elementy, jako płyta gr 18mm wykonać z płyty MDF obustronnie laminowanej melaminą o strukturze drewna i grubości 18 [mm] np. **SWISS KRONO D3195 SW WIĄZ VIVO** kolekcja symfonia wiąz. Czoła wszystkich płyt laminowanych użytych wykorzystać **okleiną PCV** o grubości 2 [mm] w kolorze płyty od strony ekspozowanej. **Plecy mebli** (tylna ścianka) wykonane z **płyty HDF 3 mm**, mają być jednolite z kolorystyką korpusu, frontu, wieńców oraz półek. Tylna płyta mocowana do boków za pomocą wkrętów do drewna 3x35mm w rozstawie co 15cm. Do montażu elementów z płyty należy stosować śruby typu Konfirmant z wgłębieniem imbusowym min o 20 cm na każdy bok-element skręcany. Każdy konfirmant należy zaślepić zaślepką konfirmantu klejoną w kolorze płyty zakrywająca całkowicie główkę śruby. Na łączeniach dodatkowo stosować klej do drewna. Wymiary podane na rysunkach są zaokrąglone max do 2mm. Półki otwarte projektuje się z tego samego materiału, co pozostałą część mebli. Drzwi należy wykonać z materiału jak wyżej zaopatrzone w minimum 2 metalowe zawiasy puszkowe proste hydrauliczne np. GTV PRESTIGE (lub równoważne) wyposażone w system cichego domykania na jedno skrzydło drzwiowe, w których kąt otwarcia nie jest mniejszy jak 93-95°. Szuflady należy wyposażyć w **prowadnice z samozamykaczem np. VERSALITE PROWADNICA KULKOWA Z CICHYM DOMYKIEM**. Ponadto drzwi wyposażone w metalowe uchwyty satynowe. Od spodu mebli cokół, jako odrębny element możliwy do łatwego demontażu bez narzędziowego.

Elementy wyposażenia mebli w postaci zlewu, baterii, kuchenki indukcyjnej oraz lodówki podblatowej do zabudowy należy montować zgodnie z zaleceniami producenta oraz kartą techniczną produktu. Połączenia w płaszczyźnie blatu należy uszczelniać silikonem bezbarwnym. Przed przystąpieniem do prac związanych z wykonaniem mebli należy dobrać urządzenia wybranego producenta i dokonać korekt wymiarów zgodnie z zaleceniami producenta. Meble wykonane są w oparciu o wymiary projektowanego układu funkcjonalnego. Przed wykonaniem mebli należy sprawdzić zgodność ze stanem faktycznym.


ANEKS KUCHENNY DOSTARCZYĆ I ZAMONTOWAĆ JAKO KOMPLETNE POSIADAJĄCE WSZELKIE ELEMENTY UMOŻLIWIAJĄCE UŻYTKOWANIE. MEBEL MUSI BYĆ ZGODNY Z PRZEZNACZENIEM JAKIEMU MA SŁUŻYĆ

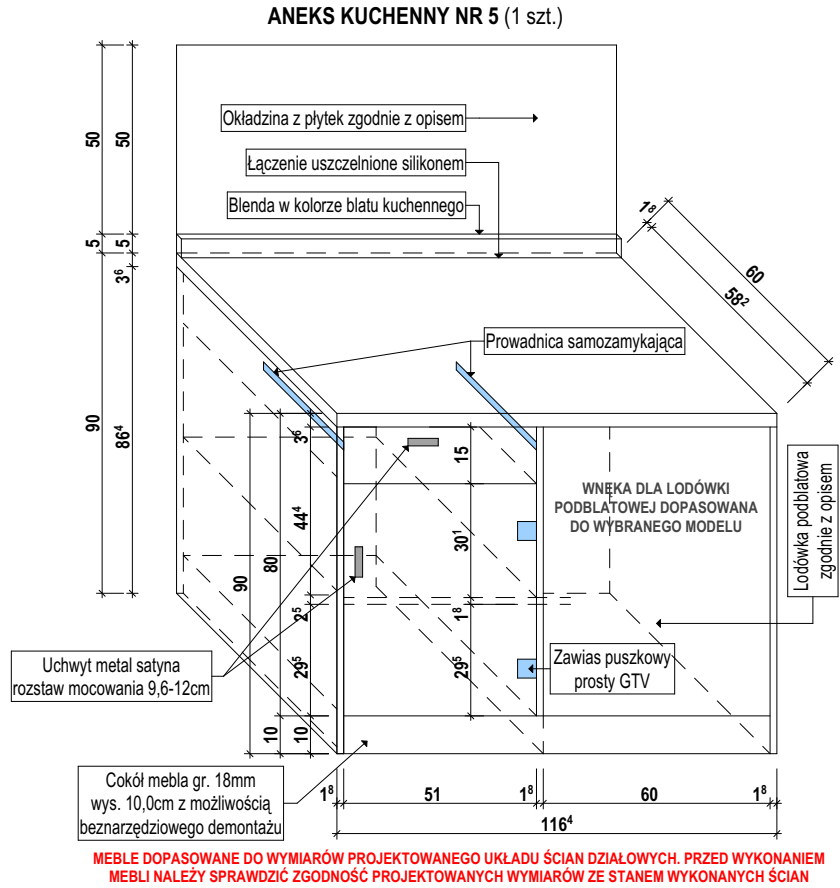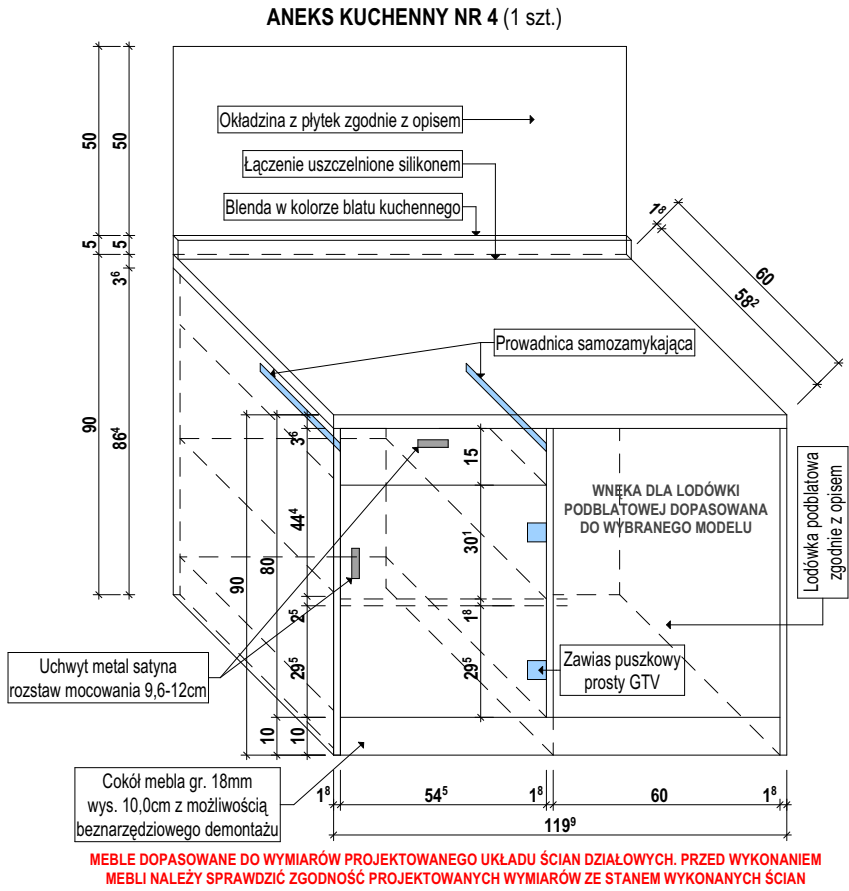

UWAGA: Przywołane w dokumentacji technicznej nazwy producentów materiałów, o ile występują, służą wyłącznie do określenia ich ogólnej charakterystyki i nie ograniczają użycia materiałów innych producentów o parametrach nie gorszych od wskazanych w dokumentacji. Wszędzie tam, gdzie w przedmiocie zamówienia występuje nazwa, norma, aprobata techniczna itp. Zamawiający dopuszcza rozwiązania równoważne z opisywanym. Wykonawca, który powołuje się na rozwiązania równoważne z opisywanym przez Zamawiającego jest obowiązany wykazać, że oferowane przez niego materiały, urządzenia, roboty budowlane spełniają wymagania określone przez Zamawiającego. Ciężar udowodnienia równoważności zaofertowanego przedmiotu spoczywa na Wykonawcy.

NAZWA OBIEKTU BUDOWLANEGO		ADAPTACJA POMIESZCZEŃ PODDASZA NA POKOJE ASYSTENCKIE W BUDYNKACH „TATRY” ORAZ CZĘŚCIOWO W BUDYNKU „GORCE”		
ADRES OBIEKTU BUDOWLANEGO		Nowy Targ działka ew. nr 6614/8, 6614/9 ul. adres: 34-400 Nowy Targ ul. Kokoszków 71 obręb ewidencyjny Nowy Targ [0001], jednostka ewidencyjna Nowy Targ [121101_1]		
RYSUNEK		ANEKS KUCHENNY NR3, NR4 I NR5		
PROJEKTOWAŁ	arch. Rafał Mirek spec.: architektoniczna nr ewid.: MPOIA/040/2010	PODPIS	SKALA: 1:20	
			DATA: MAJ 2018	
BRANŻA	RM projekt	RM PROJEKT PRACOWNIA ARCHYTEKTONICZNA RAFAŁ MIREK 32-436 TOKARNIA 427 tel. 693 398 272	BRANŻA: ARCHITEKTURA	
			A.16	
			PRAWA AUTORSKIE ZASTRZEŻONE ZGODNIE Z USTAWĄ Z DNIA 4.02.1999 r. O PRAWIE AUTORSKIM	

ANEKS KUCHENNY NR 6 (1 szt.)

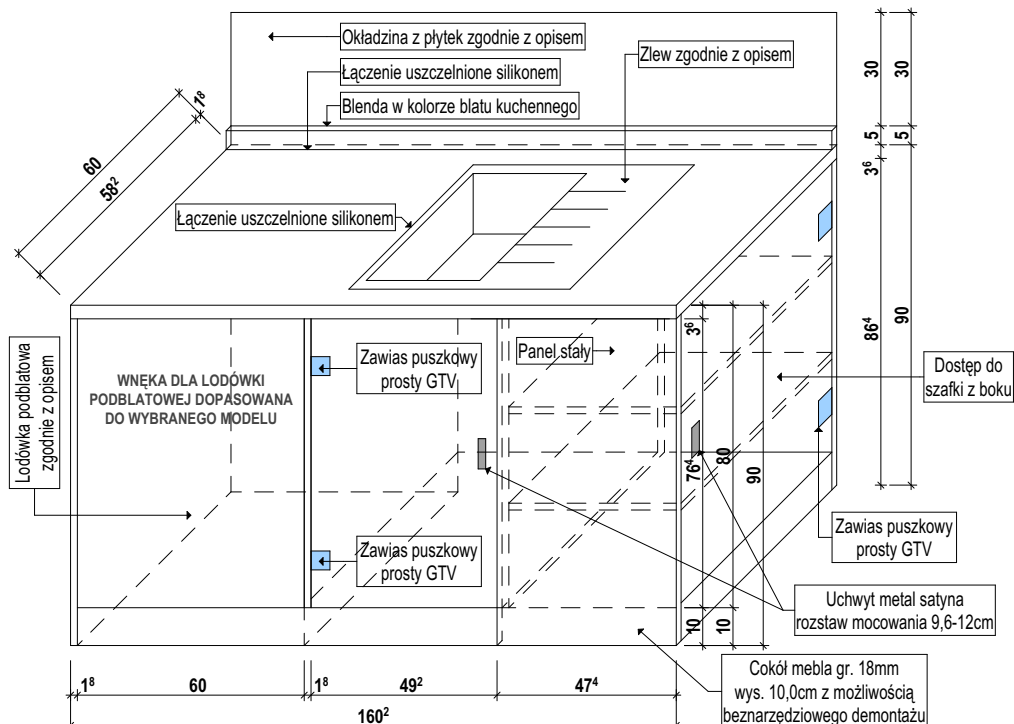



MEBLE DOPASOWANE DO WYMIARÓW PROJEKTOWANEGO UKŁADU ŚCIAN DZIAŁOWYCH. PRZED WYKONANIEM
MEBLI NALEŻY SPRAWDZIĆ ZGODNOŚĆ PROJEKTOWANYCH WYMIARÓW ZE STANEM WYKONANYCH ŚCIAN

ANEKS KUCHENNY DOSTARCZYĆ I ZAMONTOWAĆ JAKO KOMPLETNE POSIADAJĄCE WSZELKIE ELEMENTY UMOŻLIWIAJĄCE UŻYTKOWANIE. MEBEL MUSI BYĆ ZGODNY Z PRZEZNACZENIEM JAKIEMU MA SŁUŻYĆ

UWAGA:

Przywołane w dokumentacji technicznej nazwy producentów materiałów, o ile występują, służą wyłącznie do określenia ich ogólnej charakterystyki i nie ograniczają użycia materiałów innych producentów o parametrach nie gorszych od wskazanych w dokumentacji. Wszędzie tam, gdzie w przedmiocie zamówienia występuje nazwa, norma, aproba techniczna itp. Zamawiający dopuszcza rozwiązania równoważne z opisywanym. Wykonawca, który powołuje się na rozwiązania równoważne z opisywanym przez Zamawiającego jest obowiązany wykazać, że oferowane przez niego materiały, urządzenia, roboty budowlane spełniają wymagania określone przez Zamawiającego. Ciężar udowodnienia równoważności zaoferowanego przedmiotu spoczywa na Wykonawcy.

NAZWA OBIEKTU BUDOWLANEGO	ADAPTACJA POMIESZCZEŃ PODDASZA NA POKOJE ASYSTENCKIE W BUDYNKACH „TATRY” ORAZ CZĘŚCIOWO W BUDYNKU „GORCE”		
ADRES OBIEKTU BUDOWLANEGO	Nowy Targ działka ew. nr 6614/8, 6614/9 ul. adres: 34-400 Nowy Targ ul. Kokoszków 71 obręb ewidencyjny Nowy Targ [0001], jednostka ewidencyjna Nowy Targ [121101_1]		
RYSUNEK	ANEKS KUCHENNY NR6		
PROJEKTOWAŁ	arch. Rafał Mirek spec.: architektoniczna nr ewid.: MPOIA/040/2010	PODPIS	SKALA: 1:20 DATA: MAJ 2018 BRANŻA: ARCHITEKTURA
	RM projekt	RM PROJEKT PRACOWNIA ARCHITEKTONICZNA RAFAŁ MIREK 32-436 TOKARNIA 427 tel. 693 398 272	A.17
PRAWA AUTORSKIE ZASTRZEŻONE ZGODNIE Z USTAWĄ Z DNIA 4.02.1999 r. O PRAWIE AUTORSKIM			

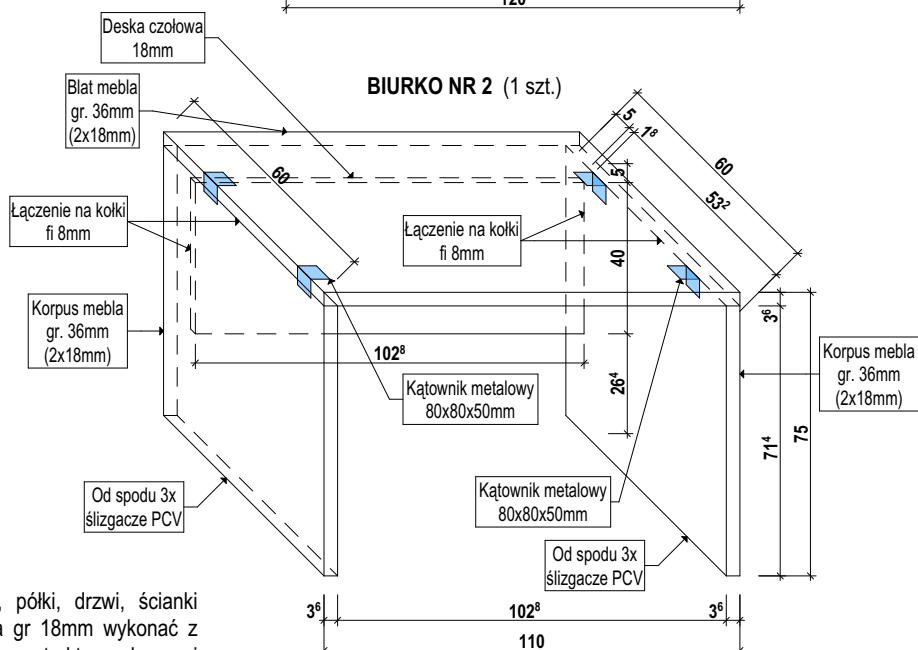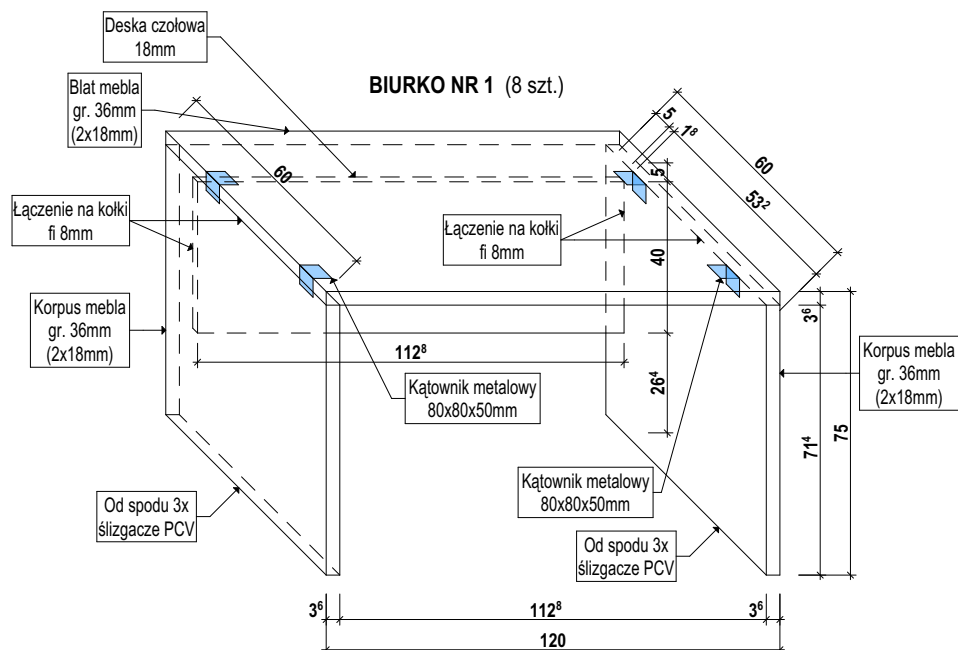

Korpus zasadniczy mebli blat meblowy, półki, drzwi, ścianki boczne i inne opisane elementy, jako płyta gr 18mm wykonać z płyty MDF obustronnie laminowanej melaminą o strukturze drewna i grubości 18 [mm] np. **SWISS KRONO D3195 SW WIAZ VIVO** kolekcja symfonia wiaz. Czoła wszystkich płyt laminowanych użytych wykończone **okleiną PCV** o grubości 2 [mm] w kolorze płyty z każdej strony. Do montażu elementów z płyty należy stosować śruby typu Konfirmant z wgłębieniem imbusowym min o 20 cm na każdy bok-element skręcany. Każdy konfirmant należy zaślepić zaślepką konfirmantu klejoną w kolorze płyty zakrywającą całkowicie główkę śruby. Na łączeniach dodatkowo stosować klej do drewna. W narożnikach stosować kątowniki stalowe 80x80x50mm mocowane do płyty wkrętami. Wymiary podane na rysunkach są zaokrąglone max do 2mm. Od spodu podstawy mebla należy mocować ślizgacze PCV.



Przed przystąpieniem do prac związanych z wykonaniem mebli należy dobrać urządzenia wybranego producenta i dokonać korekt wymiarów zgodnie z zaleceniami producenta. Meble wykonane są w oparciu o wymiary projektowanego układu funkcjonalnego. Przed wykonaniem mebli należy sprawdzić zgodność ze stanem faktycznym.

UWAGA:

Przywołane w dokumentacji technicznej nazwy producentów materiałów, o ile występują, służą wyłącznie do określenia ich ogólnej charakterystyki i nie ograniczają użycia materiałów innych producentów o parametrach nie gorszych od wskazanych w dokumentacji. Wszędzie tam, gdzie w przedmiocie zamówienia występuje nazwa, norma, aproba techniczna itp. Zamawiający dopuszcza rozwiązania równoważne z opisywanym. Wykonawca, który powołuje się na rozwiązania równoważne z opisywanym przez Zamawiającego jest obowiązany wykazać, że oferowane przez niego materiały, urządzenia, roboty budowlane spełniają wymagania określone przez Zamawiającego. Ciężar udowodnienia równoważności zaoferowanego przedmiotu spoczywa na Wykonawcy.


BIURKA DOSTARCZYĆ I ZAMONTOWAĆ JAKO KOMPLETNE POSIADAJĄCE WSZELKIE ELEMENTY UMOŻLIWIAJĄCE UŻYTKOWANIE. MEBEL MUSI BYĆ ZGODNY Z PRZEZNACZENIEM JAKIEMU MA SŁUŻYĆ

NAZWA OBIEKTU BUDOWLANEGO	ADAPTACJA POMIESZCZEŃ PODDASZA NA POKOJE ASYSTENCKIE W BUDYNKACH „TATRY” ORAZ CZĘŚCIOWO W BUDYNKU „GORCE”		
ADRES OBIEKTU BUDOWLANEGO	Nowy Targ działka ew. nr 6614/8, 6614/9 ul. adres: 34-400 Nowy Targ ul. Kokoszków 71 obręb ewidencyjny Nowy Targ [0001] , jednostka ewidencyjna Nowy Targ [121101_1]		
RYSUNEK	BIURKO NR1 I NR2		
PROJEKTOWAŁ	arch. Rafał Mirek spec.: architektoniczna nr ewid.: MPOIA/040/2010	PODPIS	SKALA: 1:20 DATA: MAJ 2018 BRANŻA: ARCHITEKTURA
LEKOSIŁA PROJEKTOWA	RM projekt	RM PROJEKT PRACOWNIA ARCHITEKTONICZNA RAFAŁ MIREK 32-436 TOKARNIA 427 tel. 693 398 272	NR RYS: A.18
PRAWA AUTORSKIE ZASTRZEŻONE ZGODNIE Z USTAWĄ Z DNIA 4.02.1999 r. O PRAWIE AUTORSKIM			

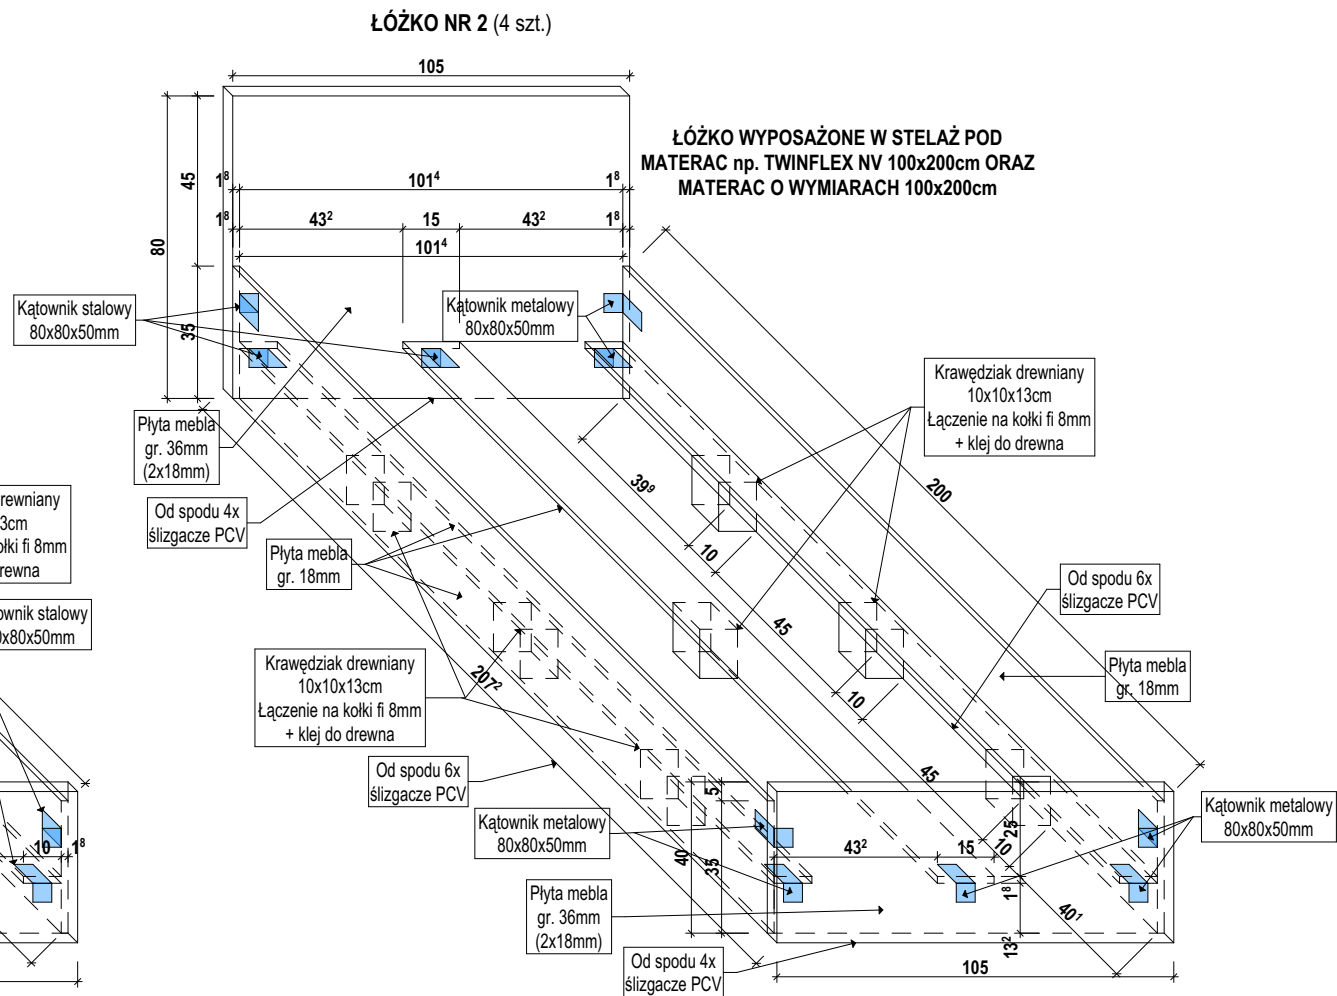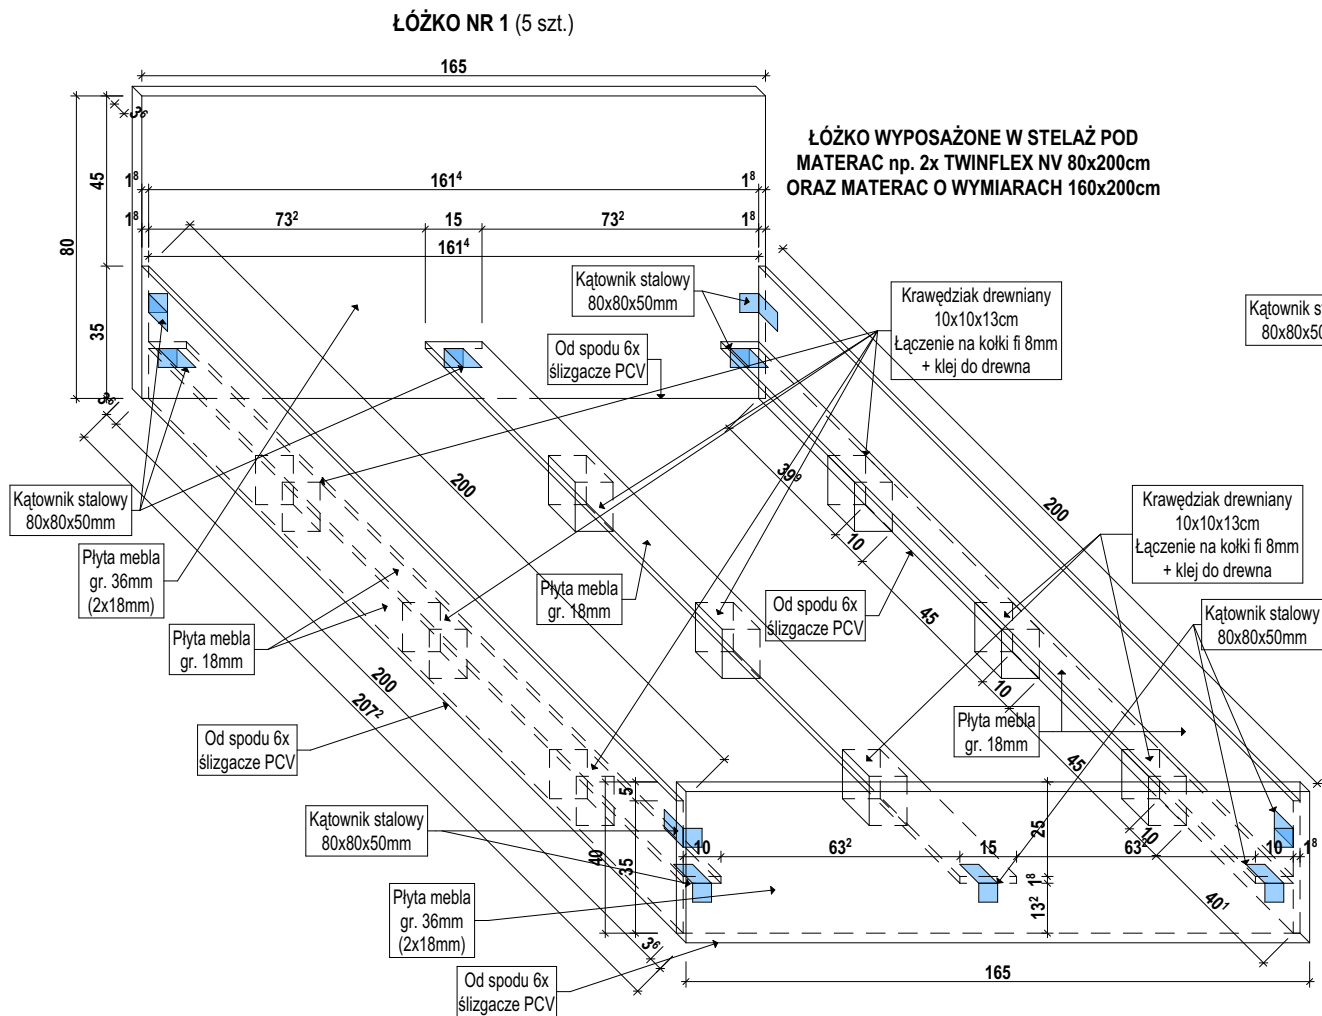

Projektuje się wyposażenie łóżek w materac o wymiarach odpowiednio 160x200 i 100x200. **Materac np. ALMERE MAX PLUS.** Budowa: 2x Kokos, Końskie włosie, Lateks, Pianka T25, Pianka Visco Memory, Pokrowiec niepielowany, Sprężyny kieszeniowe/pocketowe, Włókno klimatyzujące. Materac cechujący się średnią twardością. Materac ułożony na **stelażu** wykonanym w całości z drewna brzoźowego, klejonego warstwowo **np. TWINFLEX NV.** Listwy drewniane osadzone w ramie stelaża wzmocnione pasem rozkładającym równomiernie ciężar ciała na całej powierzchni. Stelaż wyposażony w regulację środkowej części. Projektuje się stelaż o wymiarach 100x200cm dla łóżka nr. 2 oraz dla łóżka nr. 1 dwa stelaże 80x200cm.



Korpus zasadniczy mebli ścianki boczne i inne opisane elementy, jako płyta gr 18mm lub gr. 36mm wykonać z płyty MDF obustronnie laminowanej melaminą o strukturze drewna i grubości 18 lub 36 [mm] np. **SWISS KRONO D3195 SW WIAZ VIVO** kolekcja symfonia wiaz. Czoła wszystkich płyt laminowanych użytych wykończone **okleiną PCV** o grubości 2 [mm] w kolorze płyty z każdej strony. Do montażu elementów z płyty należy stosować śruby typu Konfirmant z wgłębieniem imbusowym min o 20 cm na każdy bok-element skręcany. Każdy konfirmant należy zaślepić zaślepką konfirmantu klejoną w kolorze płyty zakrywająca całkowicie główkę śruby. Na połączeniach dodatkowo stosować klej do drewna. W narożnikach stosować kątowniki stalowe 80x80x50mm mocowane do płyty wkrętami. Na bocznych ściankach łóżka oraz przez środek należy zastosować płytę o grubości 18mm podpartą na krawędziakach drewnianych o przekroju 10x10cm i wysokości 13cm. Elementy te tworzyć będą podstawę dla stelaża materaca. Stelaż projektuje się jako drewniany wykonany z drewna brzoźowego klejonego warstwowo np. TWINFLEX NV o wymiarach podanych na rysunkach. Wymiary podane na rysunkach są zaokrąglone max do 2mm. Od spodu podstawy mebla należy mocować ślizgacze PCV. Szuflady należy wyposażić w **przewodnice z samozamykaczem np. VERSALITE PROWADNICA KULKOWA Z CICHYM DOMYKIEM.** Szuflada wyposażona również w zamek z kompletem kluczy zgodnie z opisem technicznym. Przed przystąpieniem do prac związanych z wykonaniem mebli należy dobrać urządzenia wybranego producenta i dokonać korekt wymiarów zgodnie z zaleceniami producenta. Meble wykonane są w oparciu o wymiary projektowanego układu funkcjonalnego. Przed wykonaniem mebli należy sprawdzić zgodność ze stanem faktycznym.

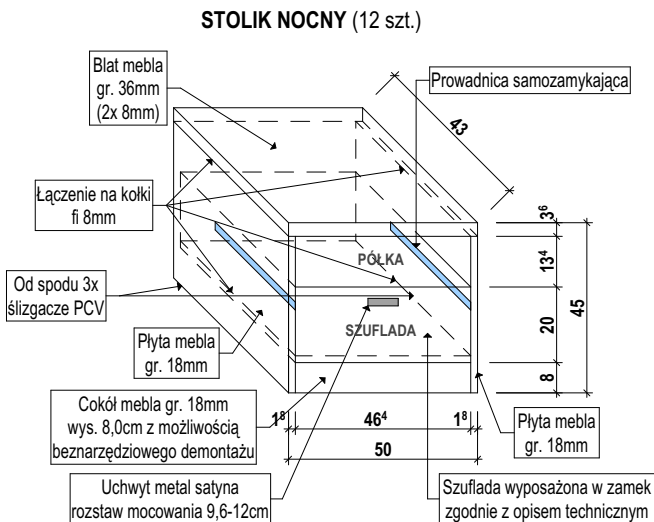

ŁÓŻKA DOSTARCZYĆ I ZAMONTOWAĆ JAKO KOMPLETNE POSIADAJĄCE WSZELKIE ELEMENTY UMOŻLIWIAJĄCE UŻYTKOWANIE. MEBEL MUSI BYĆ ZGODNY Z PRZEZNACZENIEM JAKIEMU MA SŁUŻYĆ

UWAGA: Przywołane w dokumentacji technicznej nazwy producentów materiałów, o ile występują, służą wyłącznie do określenia ich ogólnej charakterystyki i nie ograniczają użycia materiałów innych producentów o parametrach nie gorszych od wskazanych w dokumentacji. Wszędzie tam, gdzie w przedmiocie zamówienia występuje nazwa, norma, aprobaty techniczna itp. Zamawiający dopuszcza rozwiązania równoważne z opisywanym. Wykonawca, który powołuje się na rozwiązania równoważne z opisywanym przez Zamawiającego jest obowiązany wykazać, że oferowane przez niego materiały, urządzenia, roboty budowlane spełniają wymagania określone przez Zamawiającego. Ciężar udowodnienia równoważności zaofertowanego przedmiotu spoczywa na Wykonawcy.

NAZWA OBIEKTU BUDOWLANEGO	ADAPTACJA POMIESZCZEŃ PODDASZA NA POKOJE ASYSTENCKIE W BUDYNKACH „TATRY” ORAZ CZĘŚCIOWO W BUDYNKU „GORCE”		
ADRES OBIEKTU BUDOWLANEGO	Nowy Targ działka ew. nr 6614/8, 6614/9 ul. adres: 34-400 Nowy Targ ul. Kokoszków 71 obręb ewidencyjny Nowy Targ [0001] , jednostka ewidencyjna Nowy Targ [121101_1]		
RYSUNEK	ŁÓŻKA NR1, NR2 I STOLIK NOCNY		
PROJEKTOWAŁ	arch. Rafał Mirek spec.: architektoniczna nr ewid.: MPOIA/040/2010	PODPIS	SKALA: 1:20 DATA: MAJ 2018 BRANŻA: ARCHITEKTURA
WYKONAŁ	RM projekt	PRACOWNIA ARCHITEKTONICZNA RAFAŁ MIREK 32-436 TOKARNIA 427 tel. 693 398 272	NR RYS A.19
PRAWA AUTORSKIE ZASTRZEŻONE ZGODNIE Z USTAWĄ Z DNIA 4.02.1999 r. O PRAWIE AUTORSKIM			

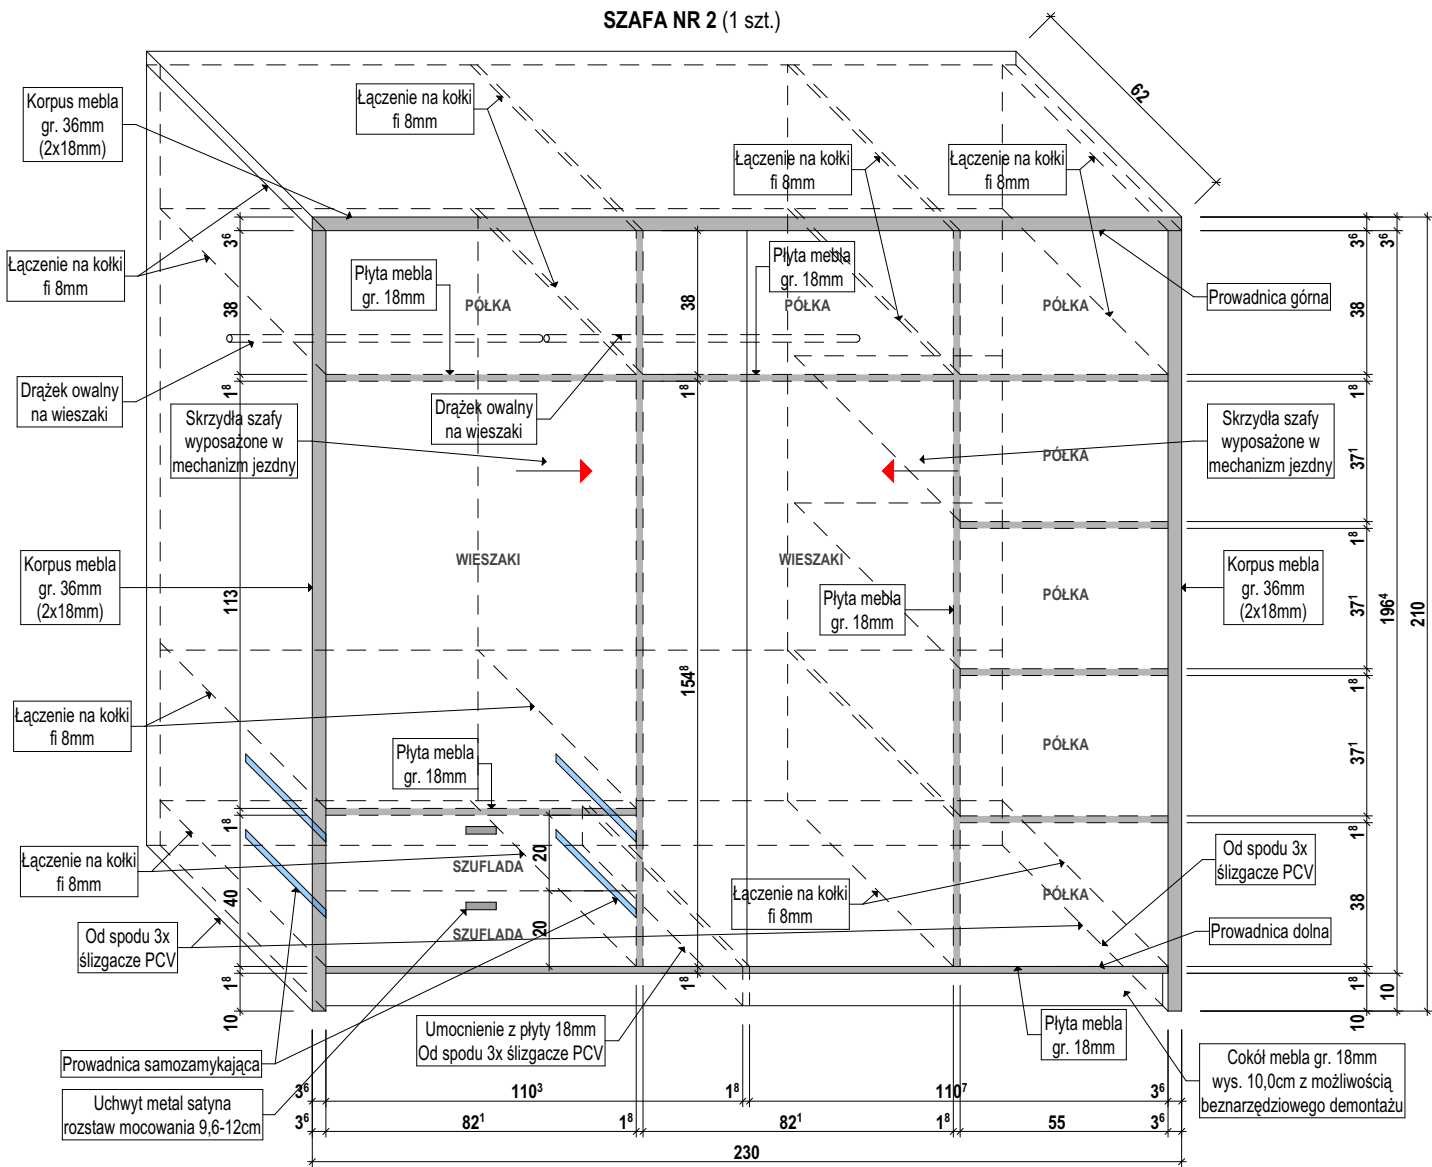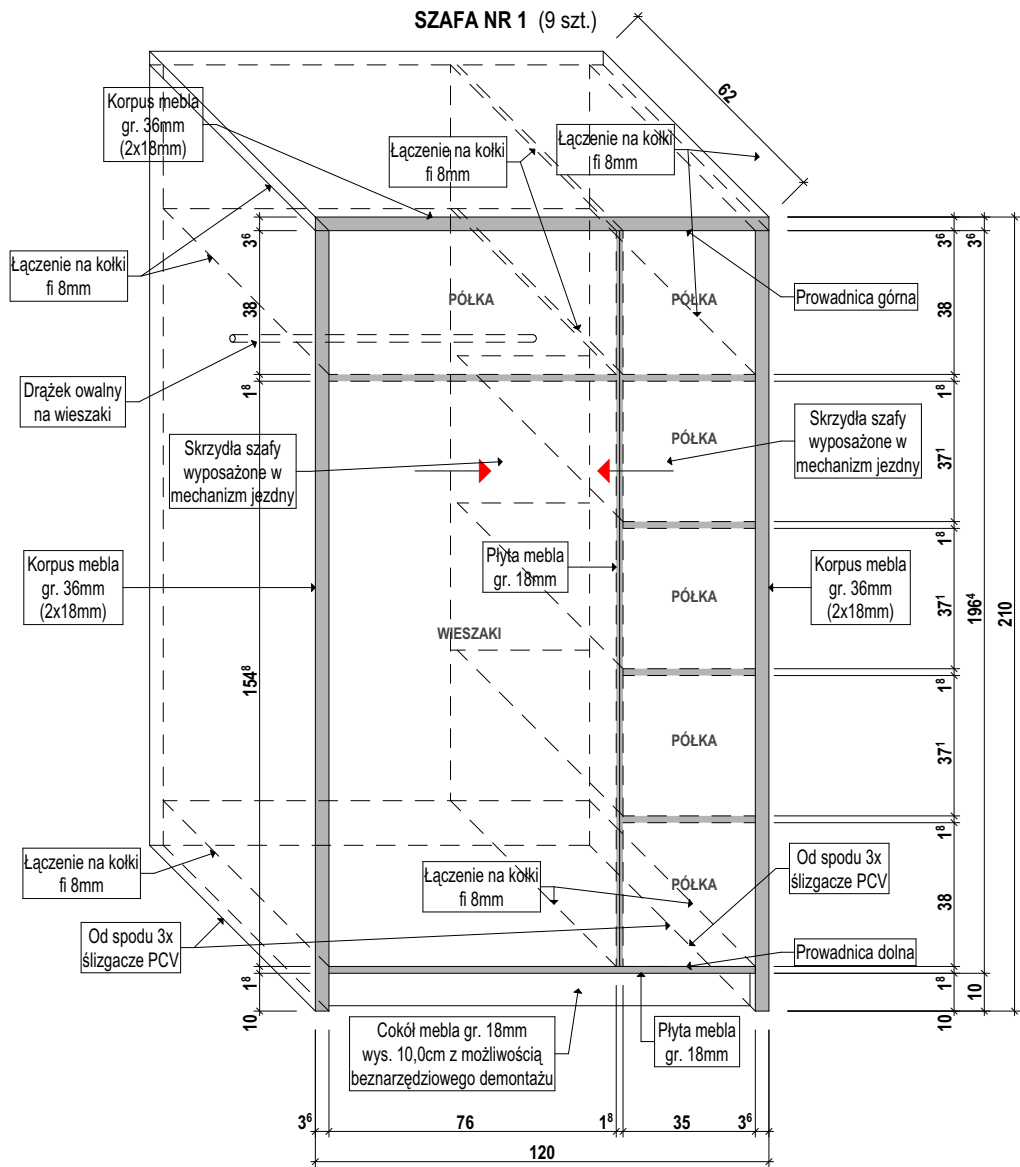

MEBLE DOPASOWANE DO WYMIARÓW PROJEKTOWANEGO UKŁADU ŚCIAN DZIAŁOWYCH. PRZED WYKONANIEM
MEBLI NALEŻY SPRAWDZIĆ ZGODNOŚĆ PROJEKTOWANYCH WYMIARÓW ZE STANEM WYKONANYCH ŚCIAN

Korpus zasadniczy mebli blat meblowy, półki, drzwi, ścianki boczne i inne opisane elementy, jako płyta gr 18mm wykonać z płyty MDF obustronnie laminowanej melaminą o strukturze drewna i grubości 18 [mm] np. **SWISS KRONO D3195 SW WIAZ VIVO** kolekcja symfonia wiąz. Czoła wszystkich płyt laminowanych użytych wykończone **okleiną PCV** o grubości 2 [mm] w kolorze płyty z każdej strony. **Plecy szaf i stolików nocnych** (tylna ścianka) wykonane z **płyty HDF 3 mm**, mają być jednolite z kolorystyką korpusu, frontu, wieńców oraz półek. Tylna płyta mocowana do boków za pomocą wkrętów do drewna 3x35mm w rozstawie co 15cm. Do montażu elementów z płyty należy stosować śruby typu Konfirmant z wgłębieniem imbusowym min o 20 cm na każdy bok-element skręcany. Każdy konfirmant należy zaślepić zaślepką konfirmantu klejoną w kolorze płyty zakrywająca całkowicie główkę śruby. Na łączeniach dodatkowo stosować klej do drewna. Wymiary podane na rysunkach są zaokrąglone max do 2mm. Półki otwarte projektuje się z tego samego materiału, co pozostałą część mebli. Szuflady należy wyposażyć w **prowadnice z samozamykaczem np. VERSALITE PROWADNICA KULKOWA Z CICHYM DOMYKIEM**. Szafy wyposażone w drzwi przesuwne dwuskrzydłowe wyposażone w mechanizm jezdny z szyną górną i dolną. Ponadto drzwi wyposażone w metalowe uchwyty satynowe. Od spodu mebli cokół, jako odrębny element możliwy do łatwego demontażu bez narzędziowego. Od spodu podstawy mebla należy mocować ślizgacze PCV. Przed przystąpieniem do prac związanych z wykonaniem mebli należy dobrać urządzenia wybranego producenta i dokonać korekt wymiarów zgodnie z zaleceniami producenta. Meble wykonane są w oparciu o wymiary projektowanego układu funkcjonalnego. Przed wykonaniem mebli należy sprawdzić zgodność ze stanem faktycznym.

SZAFY DOSTARCZYĆ I ZAMONTOWAĆ JAKO KOMPLETNE POSIADAJĄCE WSZELKIE ELEMENTY UMOŻLIWIAJĄCE UŻYTKOWANIE. MEBEL MUSI BYĆ ZGODNY Z PRZEZNACZENIEM JAKIEMU MA SŁUŻYĆ

UWAGA:

Przywołane w dokumentacji technicznej nazwy producentów materiałów, o ile występują, służą wyłącznie do określenia ich ogólnej charakterystyki i nie ograniczają użycia materiałów innych producentów o parametrach nie gorszych od wskazanych w dokumentacji. Wszędzie tam, gdzie w przedmiocie zamówienia występuje nazwa, norma, aprobaty techniczna itp. Zamawiający dopuszcza rozwiązania równoważne z opisywanym. Wykonawca, który powołuje się na rozwiązania równoważne z opisywanym przez Zamawiającego jest obowiązany wykazać, że oferowane przez niego materiały, urządzenia, roboty budowlane spełniają wymagania określone przez Zamawiającego. Ciężar udowodnienia równoważności zaoferowanego przedmiotu spoczywa na Wykonawcy.

NAZWA OBIEKTU BUDOWLANEGO	ADAPTACJA POMIESZCZEŃ PODDASZA NA POKOJE ASYSTENCKIE W BUDYNKACH „TATRY” ORAZ CZĘŚCIOWO W BUDYNKU „GORCE”		
ADRES OBIEKTU BUDOWLANEGO	Nowy Targ działka ew. nr 6614/8, 6614/9 ul. adres: 34-400 Nowy Targ ul. Kokoszków 71 obręb ewidencyjny Nowy Targ [0001], jednostka ewidencyjna Nowy Targ [121101_1]		
RYSUNEK	SZAFa NR1 i NR2		
PROJEKTOWAŁ	arch. Rafał Mirek spec.: architektoniczna nr ewid.: MPOIA/040/2010	PODPIS	SKALA: 1:20 DATA: MAJ 2018 BRANŻA: ARCHITEKTURA
WYKONAŁ	RM projekt	PRACOWNIA ARCHITEKTONICZNA RAFAŁ MIREK 32-436 TOKARNIA 427 tel. 693 398 272	NR RYS A.20
PRAWA AUTORSKIE ZASTRZEŻONE ZGODNIE Z USTAWĄ Z DNIA 4.02.1999 r. O PRAWIE AUTORSKIM			