




KONDYGNACJA NR 1

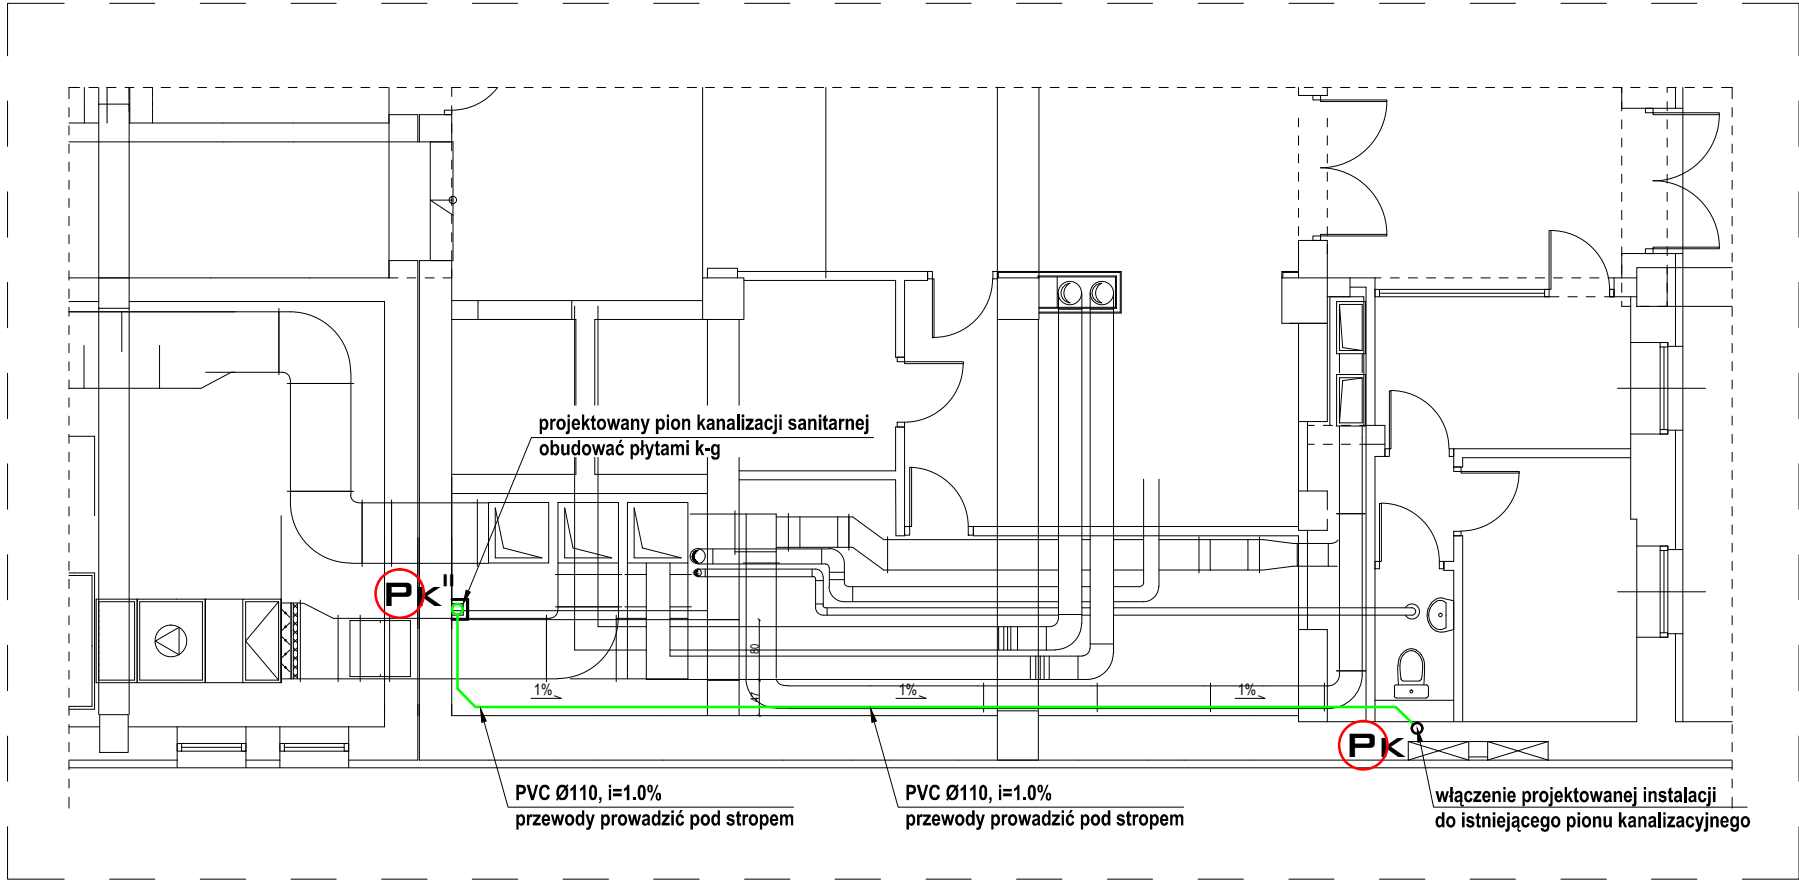


KONDYGNACJA NR 2

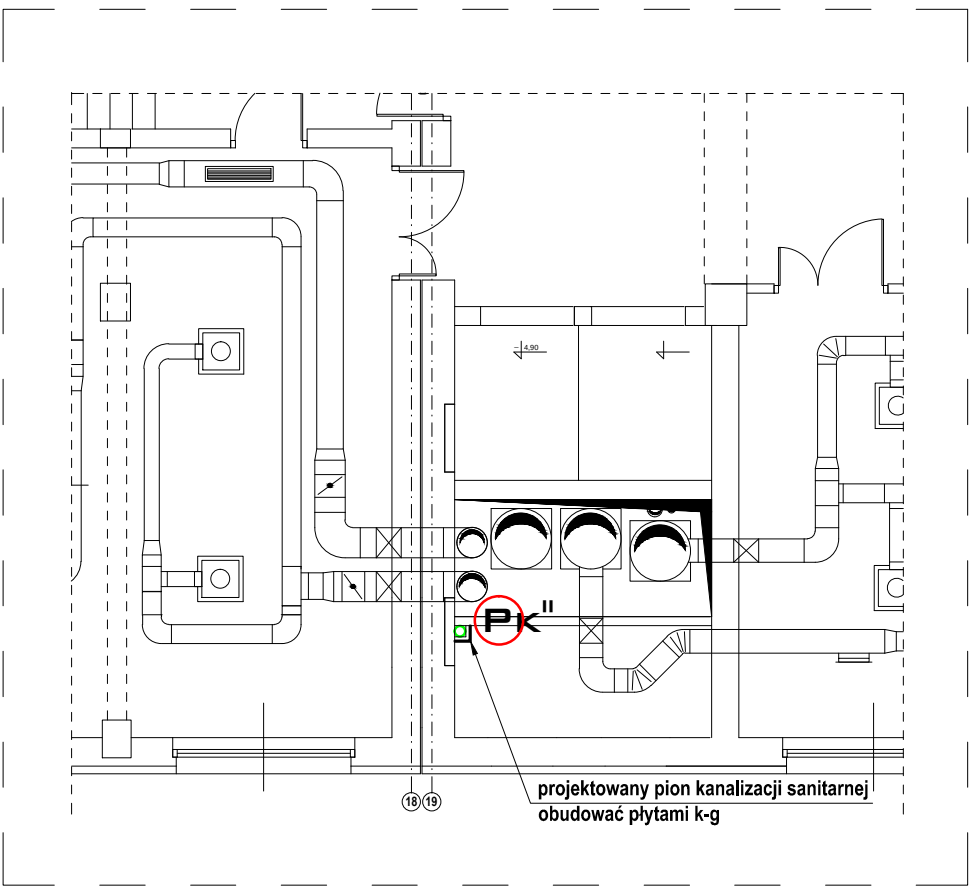


KONDYGNACJA NR 3

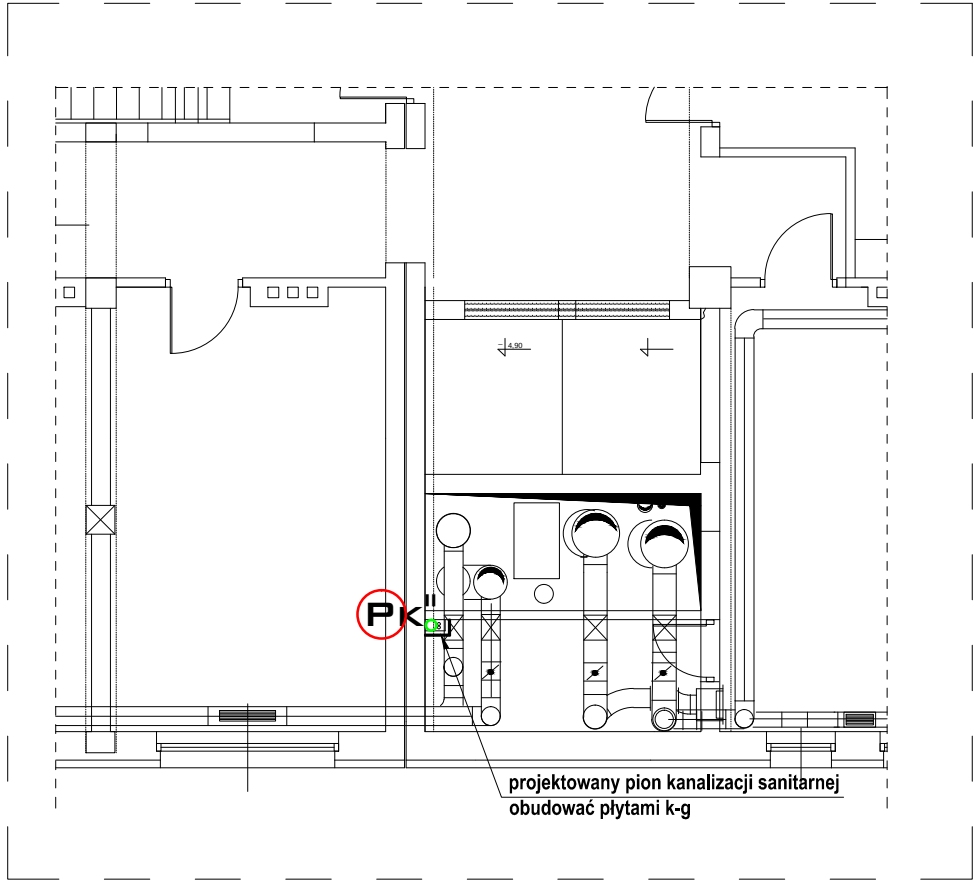


KONDYGNACJA NR 4

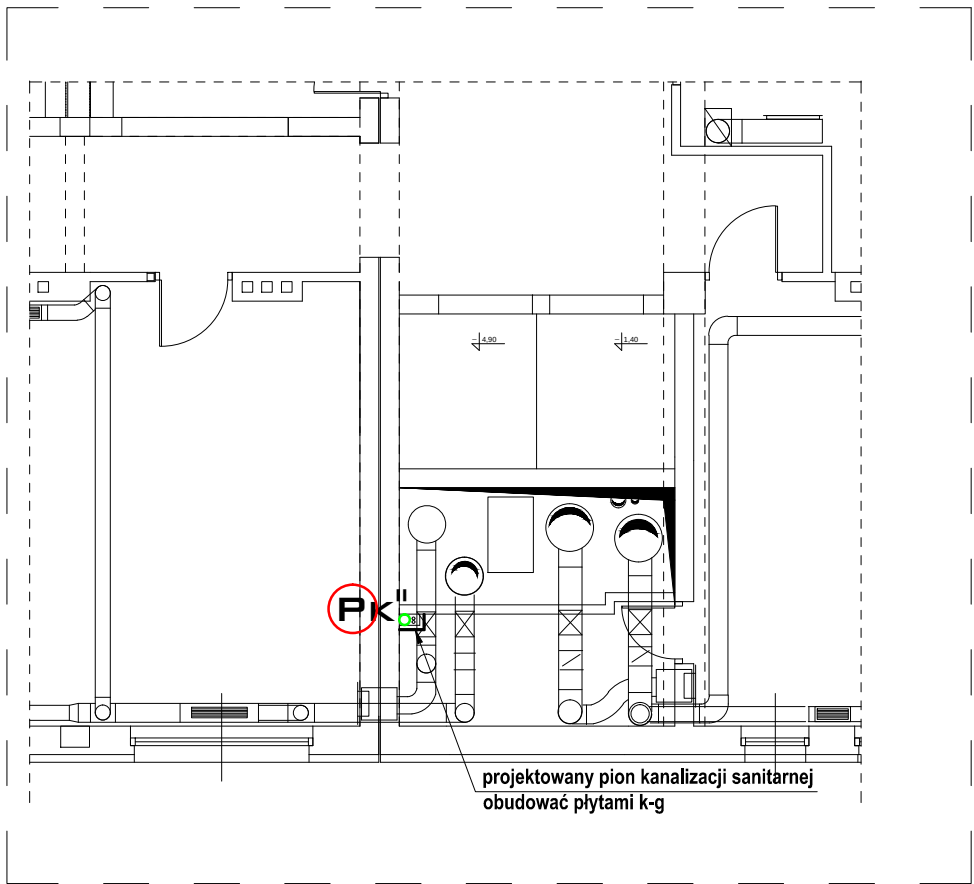

KONDYGNACJA NR 5

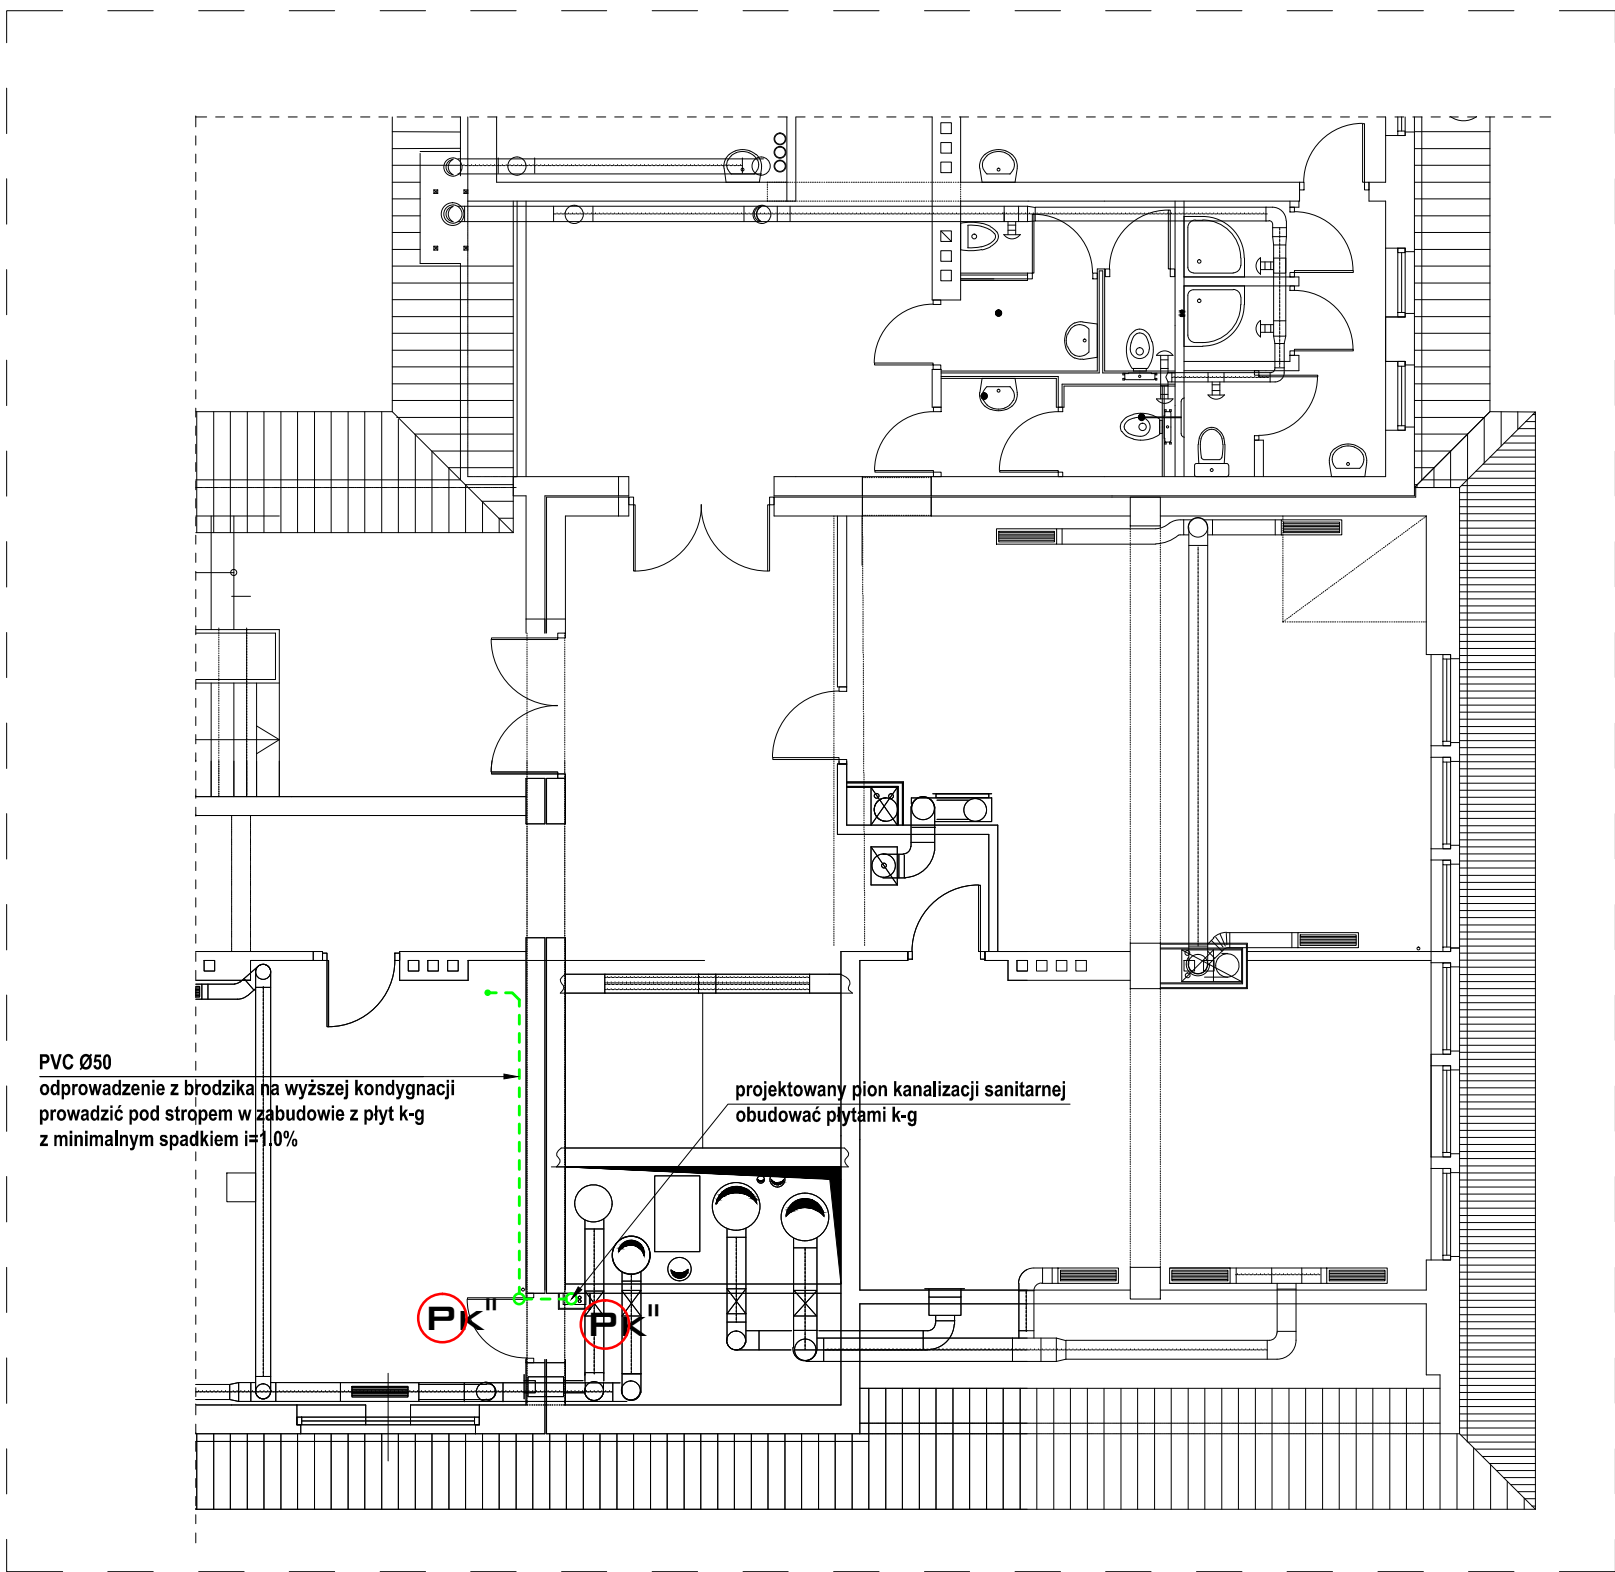

KONDYGNACJA NR 6

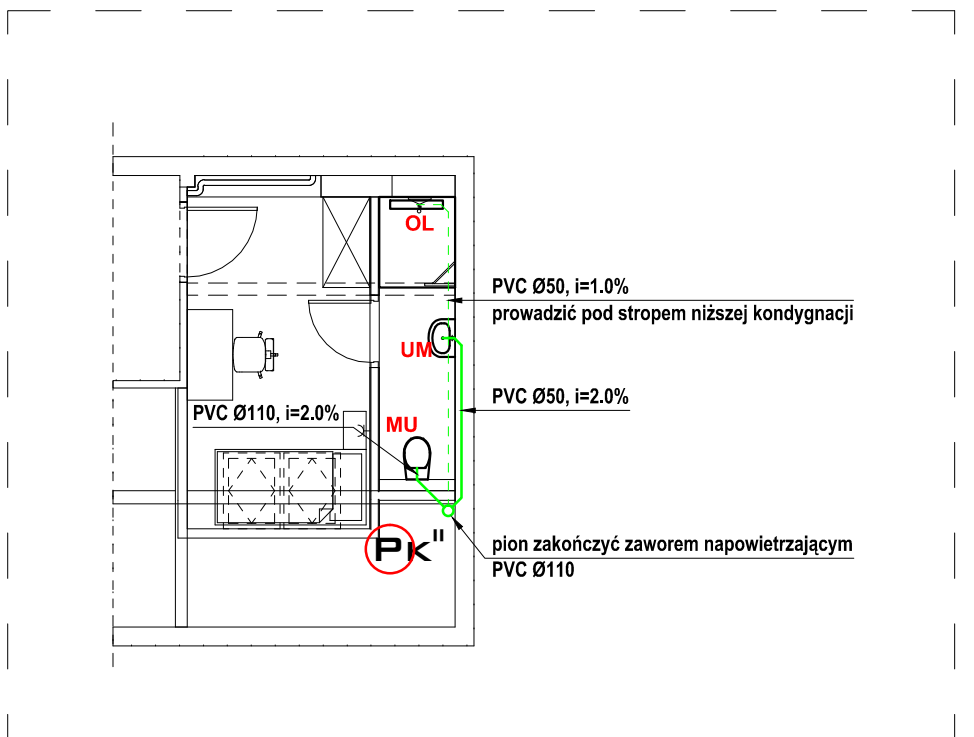

OZNACZENIA:

- UM UMYWALKA CERAMICZNA + bateria umywalkowa stojąca z autom. korkiem spustowym, np. Valvex
MU MISKA USTĘPOWA ze zbiornikiem 3/6l, np. KOLO
OL ODPLYW LINIOWY, np. CED/OR SUPER SLIM 70cm

LEGENDA:

- projektowana instalacja kanalizacji sanitarnej
- - - projektowana instalacja kanalizacji sanitarnej prowadzona pod sufitem niższej kondygnacji
— istniejąca instalacja kanalizacji sanitarnej
PK projektowany pion instalacji kanalizacji sanitarnej

UWAGA:

1. PRZED PRZYSTĄPIENIEM DO PRAC WYMIARY SPRAWDZIĆ NA BUDOWIE
2. PODANI PRODUCENCI SA PRZYKŁADOWYMI SŁUŻĄCYMI DO OKREŚLENIA TZW. STANDARDÓW JAKOŚCIOWO- ESTETYCZNYCH. WYKONAWCA MOŻE ZASTOSOWAĆ INNYCH PRODUCENTÓW ZAMIENNE ROZWIĄZANIA POD WARUNKIEM ZACHOWANIA PARAMETRÓW TECHNICZNYCH I ESTETYCZNYCH ZAWARTYCH W PROJEKCIE ORAZ PISEMNEJ AKCEPTACJI AUTORA NINIEJSZEJ DOKUMENTACJI ORAZ INWESTORA.
3. NINIEJSZY PROJEKT ROZPATRYWAĆ ŁĄCZNIE Z PROJEKTEM BRANŻOWYM BUDYNKU
4. NINIEJSZY PROJEKT JEST PODSTAWĄ DO OPRACOWANIA PRZEZ WYKONAWCĘ WŁASNEGO PROJEKTU WARSZTATOWEGO POSZCZEGÓLNYCH ELEMENTÓW BUDYNKU BĘDĄCYCH PRZEDMIOTEM PROJEKTU. WYKONAWCA JEST ZOBOWIĄZANY DO UZGODNIENIA OPRACOWANEGO PRZEZ SIEBIE PROJEKTU WARSZTATOWEGO Z AUTOREM NINIEJSZEGO PROJEKTU.

PRO SOLUTION	PRO-SOLUTION	JEDYNOŚĆ PROJEKTOWA	PAWEŁ BIEL
ZABAN 6/4	32-425 TRZEMESZNA	E-MAIL: HEYDEY1988@GMAIL.COM	TEL.: 667-044-346
TEMAT			
ADAPTACJA POMIESZCZEN PODDASZA NA POKOJE ASYSTENCKIE W BUDYNKACH "TATRY" ORAZ CZĘŚCIOWO W BUDYNKU "GORCE"			
ADRES INWESTYCJI			
NOWY TARG dz. nr ew. 6614/8, 6614/9, ul. Kokoszków 71 obr. ew. Nowy Targ [0001], jedn. ew. Nowy Targ [121101_1]			
RYSUNEK			
INSTALACJA KANALIZACJI SANITARNEJ (B. GORCE)			
PROJEKTOWAŁ	UPRAWNIENIA	PODPIS	SKALA:
mgr inż. Paweł BIEL	Uprawnienia w specjalności instalacyjnej do projektowania i kierowania bez ograniczeń nr ewid.: MAP/0254/PWBS/17		1:100
BRANŻA	SANITARNA	FAZA PROJ. BUDOWLANO WYKONAWCZY	DATA 05.2018 NR RYS.
			S05