


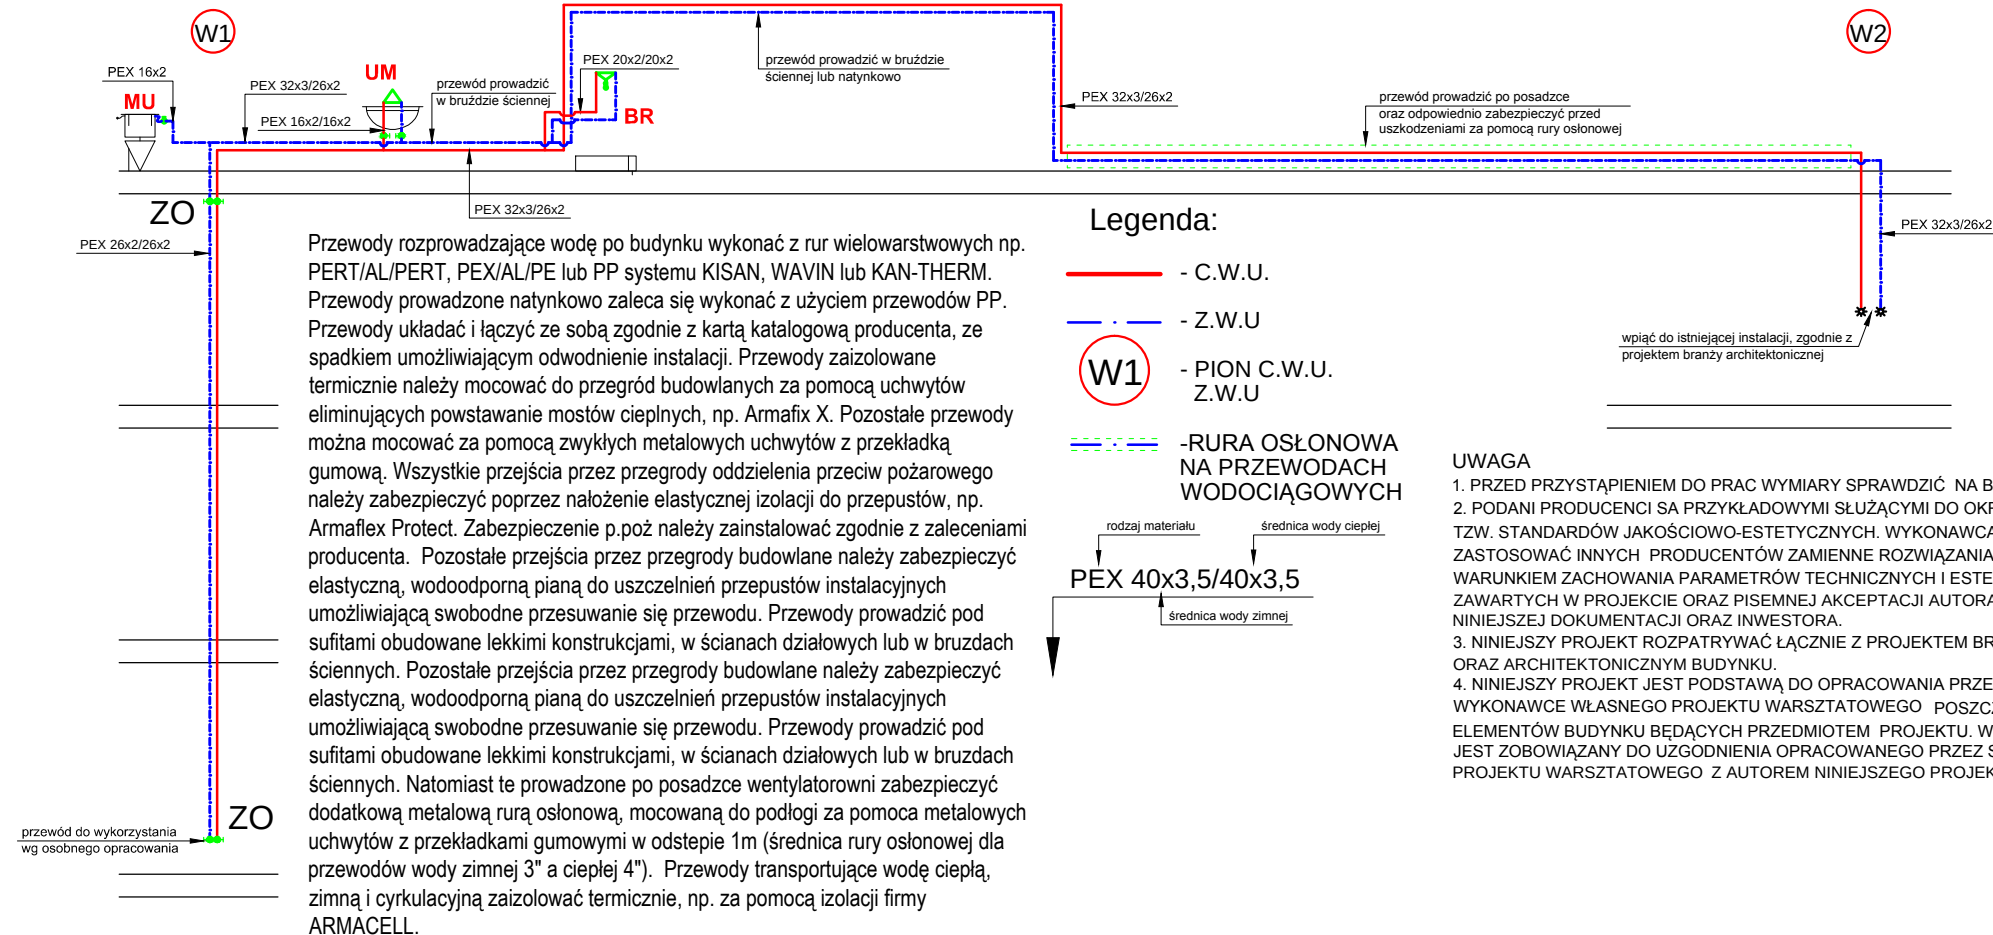

Minimalna grubość izolacji dla przewodów prowadzonych natynkowo to 40 mm, a dla przewodów prowadzonych w ściankach działowych 20 mm. Przed podejściami do przyborów zastosować zawory odcinające, np. zawór kątowny firmy VALVEX EKO i połączyć z armaturą instalacyjną za pomocą elastycznych węży przyłączeniowych w oplocie ze stali nierdzewnej. Pod pionami zamontować zawory odcinające. Należy zapewnić bezproblemowy dostęp do zaworów odcinających i termostatycznych, poprzez zastosowanie podtynkowych, ściennych, zamykanych szafek. W przypadku niewystarczającego ciśnienia w instalacji hydrantowej lub instalacji wody zimnej należy zamontować zestaw hydroforowy do podnoszenia ciśnienia.

Oznaczenie:	Przedmiot oznaczenia:
UM	Umywalka ceramiczna 50x35 + bateria umywalkowa stojąca, np. VALVEX ARIES zgodnie z częścią architektoniczną
MU	Kompakt WC z odpływem poziomym wraz ze zbiornikiem 3/6 I, np. KOŁO NOVA
ZO	Podpionowy odcinający zawór przelotowy np. VALVEX M83, umieszczone w zamykanej podtynkowej szafce

PRO SOLUTION ZASAN 64 32-425 TRZEMESZNA		JEDNOSTKA PROJEKTOWA PAWEŁ BIEL TEL: 667-044-346 E-MAIL: HEYDEY1988@GMAIL.COM	
TEMAT		ADAPTACJA POMIESZCZENIA PODDASZA NA POKOJE ASYSTENCKIE W BUDYNKACH "TATRY" ORAZ CZĘŚCIOWO W BUDYNKU "GORCE"	
ADRES INWESTYCJI		NOWY TARG dz. nr ew. 6614/8, 6614/9, ul. Kokoszków 71 obr. ew. Nowy Targ [0001], jedn. ew. Nowy Targ [121101_1]	
RYSUNEK		ROZWIĘCIE INSTALACJI WODOCIĄGOWYCH (B. GORCE)	
PROJEKTOWAŁ	UPRAWNIENIA	PODPIS	SKALA: 1:100
mgr inż. Paweł BIEL		Uprawnienia w specjalności instalacyjnej do projektowania i kierowania bez ograniczeń nr ewid.: MAP/0254/PWBS/17	DATA 05.2018
BRANŻA		SANITARNA	FAZA PROJ. BUDOWLANO WYKONAWCZY S13