


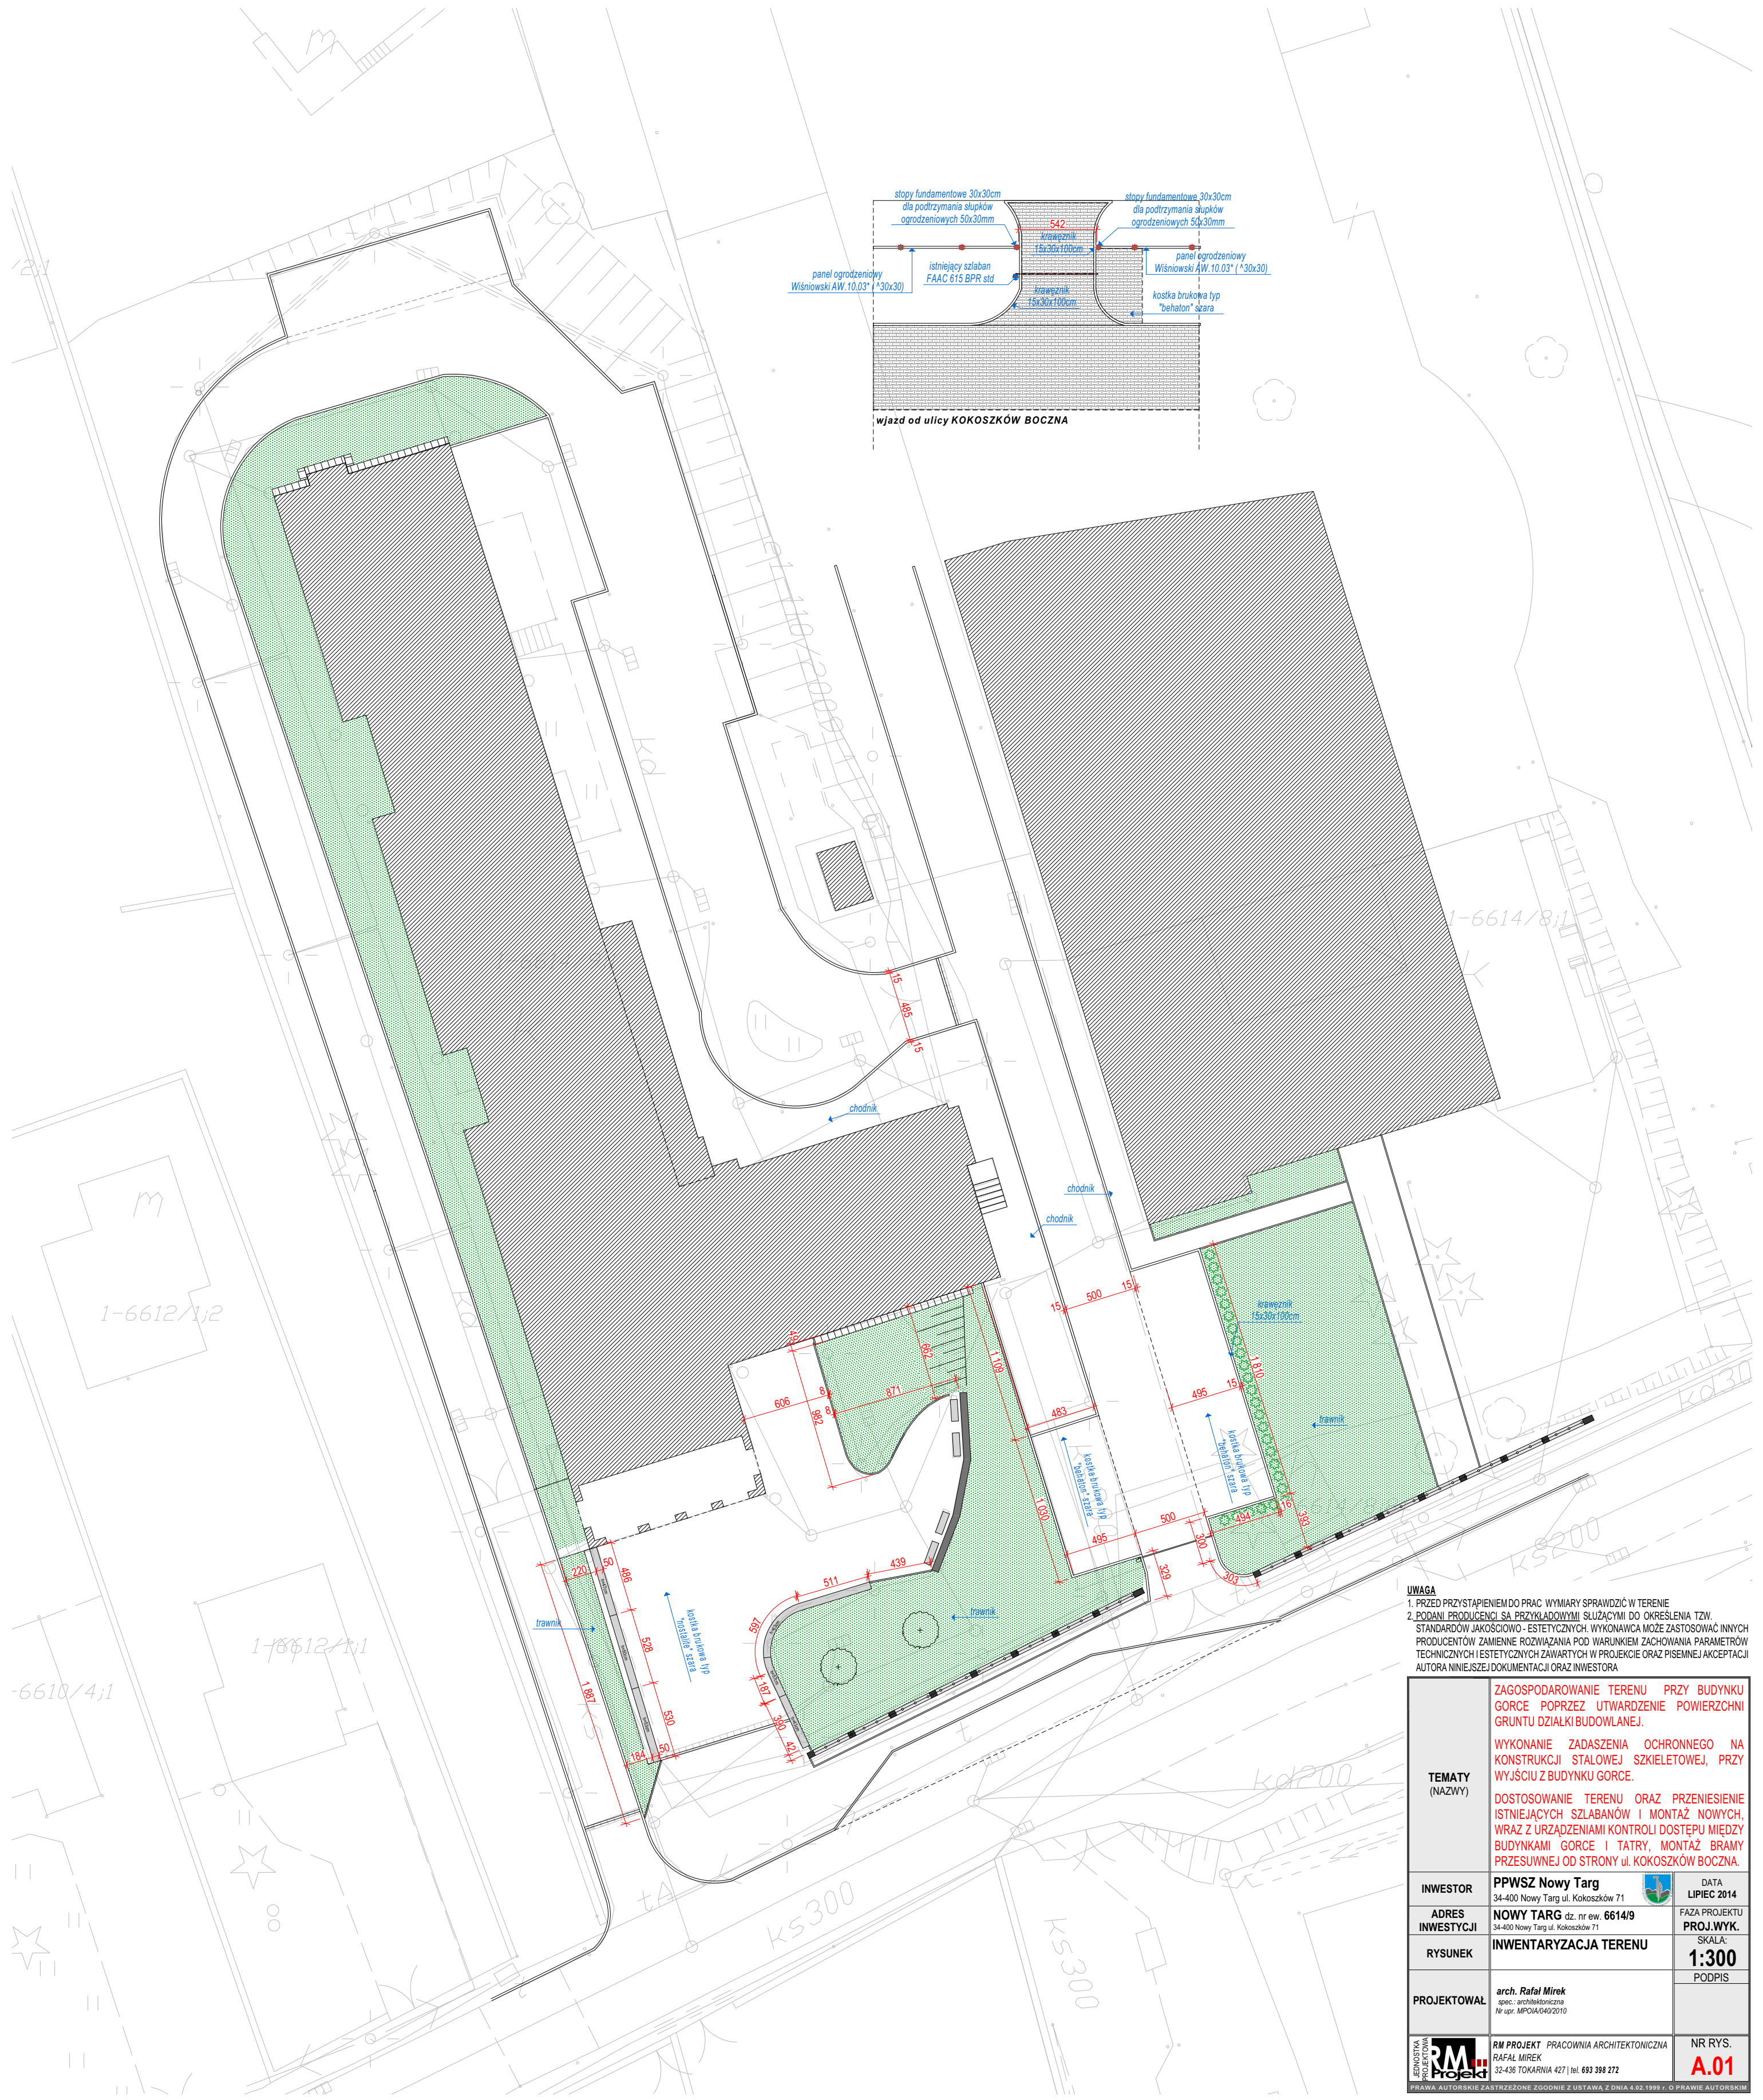

UWAGA
1. PRZED PRZYSTĄPIENIEM DO PRAC WYMIARY SPRAWDZIĆ W TERENIE
2. PODANI PRODUCENCI SA PRZYKŁADOWYMI SŁUŻĄCYMI DO OKREŚLENIA TZW. STANDARDÓW JAKOŚCIOWO - ESTETYCZNYCH. WYKONAWCA MOŻE ZASTOSOWAĆ INNYCH PRODUCENTÓW ZAMIENIE ROZWIĄZANIA POD WARUNKIEM ZACHOWANIA PARAMETRÓW TECHNICZNYCH I ESTETYCZNYCH ZAWARTYCH W PROJEKCIE ORAZ PISEMNEJ AKCEPTACJI AUTORA NINIEJSZEJ DOKUMENTACJI ORAZ INWESTORA

TEMATY (NAZWY)	ZAGOSPODAROWANIE TERENU PRZY BUDYNKU GORCE POPRZECZ UTWARDZENIE POWIERZCHNI GRUNTU DZIAŁKI BUDOWLANEJ.		
	WYKONANIE ZADASZENIA OCHRONNEGO NA KONSTRUKCJI STAŁEJ SZKIELETOWEJ, PRZY WYJŚCIU Z BUDYNKU GORCE.		
	DOSTOSOWANIE TERENU ORAZ PRZENIESIENIE ISTNIEJĄCYCH SZLABANÓW I MONTAŻ NOWYCH, WRAZ Z URZĄDZENIAMI KONTROLI DOSTĘPU MIĘDZY BUDYNKAMI GORCE I TATRY, MONTAŻ BRAMY PRZESUWNEJ OD STRONY ul. KOKOSZKÓW BOCZNA.		
	INWESTOR	PPWSZ Nowy Targ 34-400 Nowy Targ ul. Kokoszków 71	DATA LIPIEC 2014
	ADRES INWESTYCJI	NOWY TARG dz. nr ew. 6614/9 34-400 Nowy Targ ul. Kokoszków 71	FAZA PROJEKTU PROJ. WYK.
RYSUNEK	INWENTARYZACJA TERENU		SKALA: 1:300
PROJEKTOWAŁ	arch. Rafał Mirek spec.: architektoniczna Nr upr. MPOIA/040/2010		PODPIS
	RM PROJEKT PRACOWNIA ARCHYTEKTONICZNA RAFAŁ MIREK 32-436 TOKARNA 427 tel. 693 398 272		NR RYS. A.01