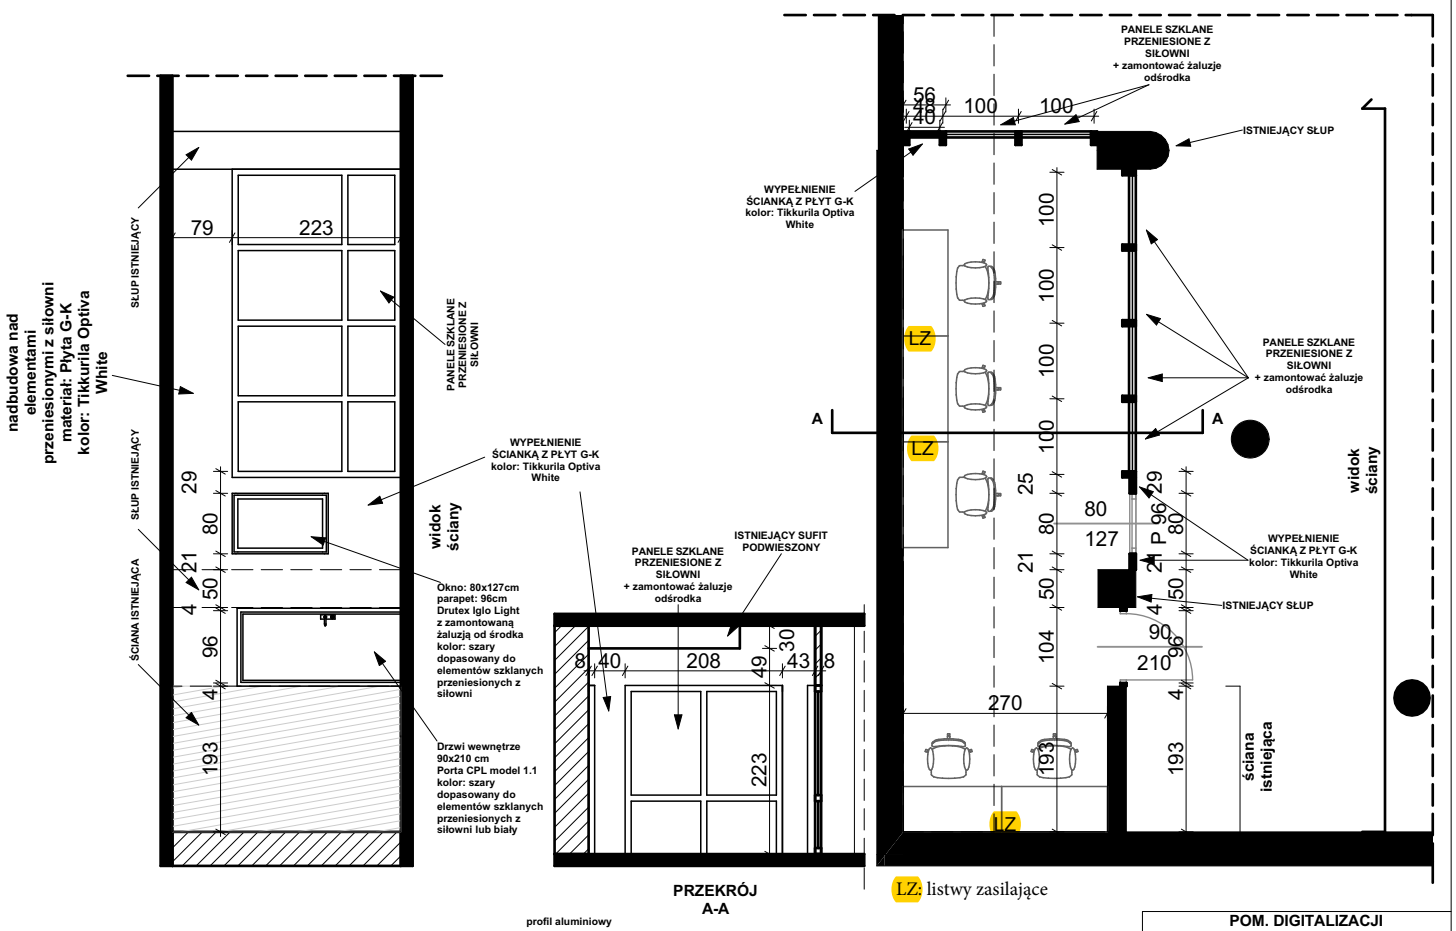

POM. DIGITALIZACJI PPWSZ W NOWYM TARGU
RZUT, ROZWINIĘCIE ŚCIAN
Skala 1:100