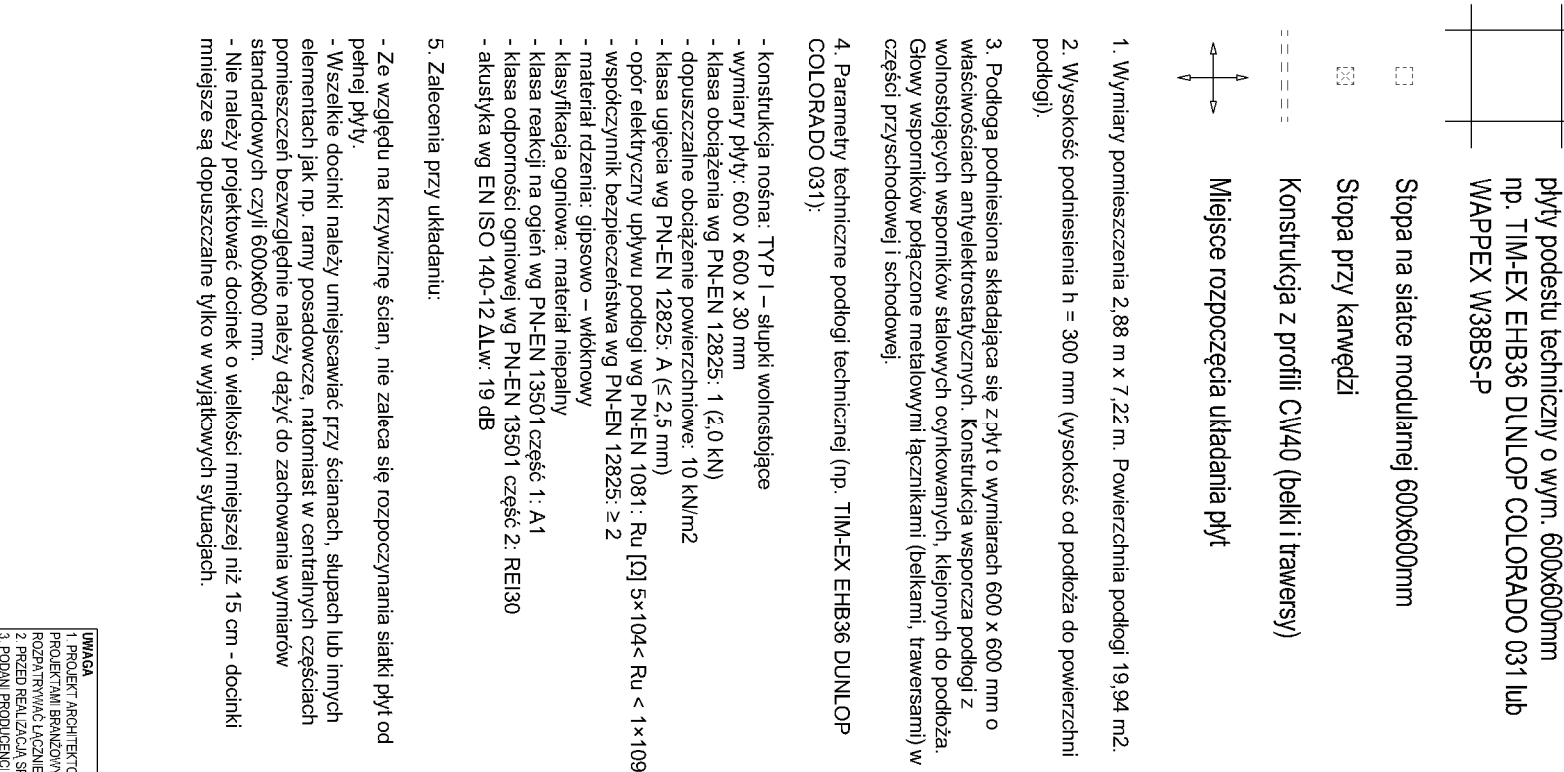


UMAGA

TEMAT (NAZWA)
ADRES INWEST. RYSUNEK

PROJEKTOWAŁ
RM
 KONKRETA
 projekty
 PRACOWNIA AUT