


PROJEKT ZESTAWU MEBLOWEGO NR 01

LOKALIZACJA: POMIESZCZENIE NR 0.06

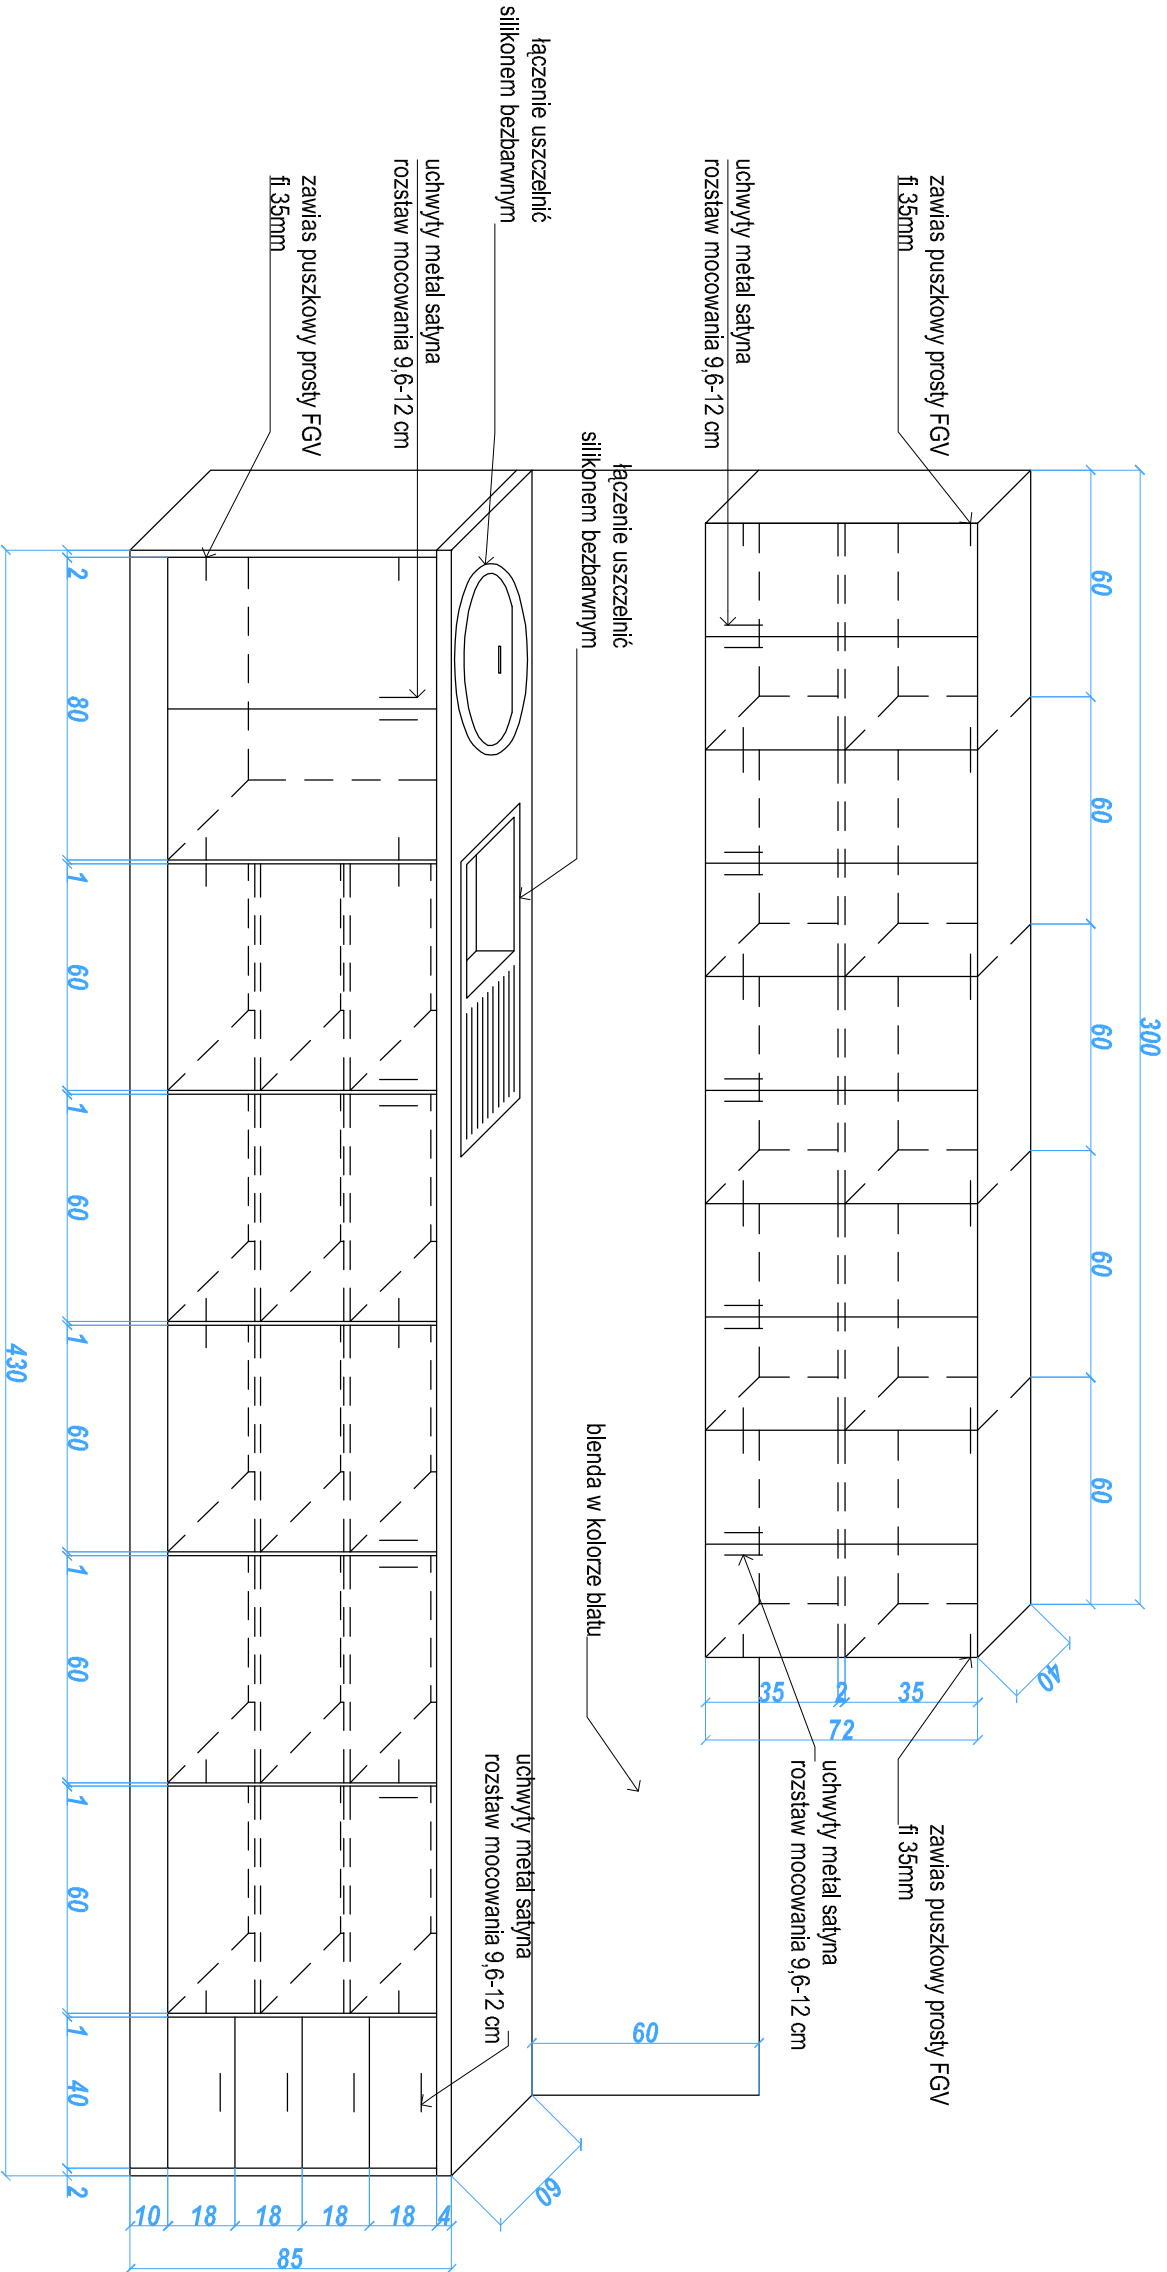

KORPUS ZASADNICZY (tj. półki, drzwi) wykonane:
z płyty laminowanej gr. min 18 mm, w kolorze np.
D3820 OW Kasztan Berno z obrzeżem PCV 2mm w
kolorze **D3820 OW Kasztan Berno**

TYLNA ŚCIANKA MEBELI (tzw. plecy) wykonane:
z płyty HDF gr. 3mm w kolorze np. **D3820 OW Kasztan Berno** mocowana do boków za pomocą wkrętów do
drewna 3x35[mm] co 15 cm

BLAT ROBOCZY wykonany:
na bazie surowych płyt wiórowych, pokrywanych
dekoracyjnym laminatem HPL np. **Kronospan**
8685 Snow White

UWAGA
1. PROJEKT ARCHITEKTONICZNO - BUDOWLANY STANOWI CAŁOŚĆ Z PROJEKTEM KONSTRUKCYJNYM I
PROJEKTAMI BRANDOWYMI I INSTALACJI, W TRAKCIE REALIZACJI WSKAZANE PROJEKTY BRANDOWE WALEŻY
ROZPATRYWAĆ ŁĄCZNIE.
2. PRZED REALIZACJĄ WSKAZANE WYMIARY SPRAWDZIĆ NA BUDOWIE

UWAGA
PODANI PRODUCENCI I NAZWY WŁASNE SĄ PRZYKŁADOWYMI
SŁUŻĄCYMI DO OKREŚLENIA MIN. STANDARDÓW
JAKOŚCIOWO- ESTETYCZNYCH, WYKONAWCA MOŻE
ZASTOSOWAĆ INNYCH PRODUCENTÓW ZAMIEINNE
ROZWIĄZANIA POD WARUNKIEM ZACHOWANIA PARAMETRÓW
TECHNICZNYCH I ESTETYCZNYCH ZAWARTYCH W PROJEKCIE
ORAZ PISEMNEJ AKCEPTACJI AUTORA I NINIEJSZEJ
DOKUMENTACJI PROJEKTOWEJ

TEMAT (NAZWA)		ADRES INWEST.		OPRACOWANIE I	
REALIZACJA PROGRAMU ROZWOJOWEGO KIERUNKU PIELĘGNIARSTWO		NOWY TARG dz. nr ew. 6614/8		PROJEKTOWANIE I	
CENTRUM SYMULACJI MEDYCZNEJ		ZESTAW MEBLOWY 01		PROJEKTOWAŁ	
ANEXS		PROJEKT		arch. Rafał Mirek	
PRACOWNIA ARCHITEKTONICZNA RAFAŁ MIREK		PROJEKT		spec. architektoniczne	
32-436 TOKARNA 427 tel. 693 398 272		PROJEKT		nr ew. : MPDIA/04/2010	
PRAWA AUTORSKIE ZASERWOWANE ZGODNIE Z USTAWĄ Z DNIA 4.02.1999 r. O PRAWIE AUTORSKIM		PROJEKT		PROJ. WYKONAWCZY	
PROJEKT		PROJEKT		BRANŻA:	
PROJEKT		PROJEKT		ARCHITEKTURA	
PROJEKT		PROJEKT		MR RYS.	
PROJEKT		PROJEKT		M-01	
PROJEKT		PROJEKT		SKALA: 1:20	
PROJEKT		PROJEKT		DATA: LUTY 2018	
