



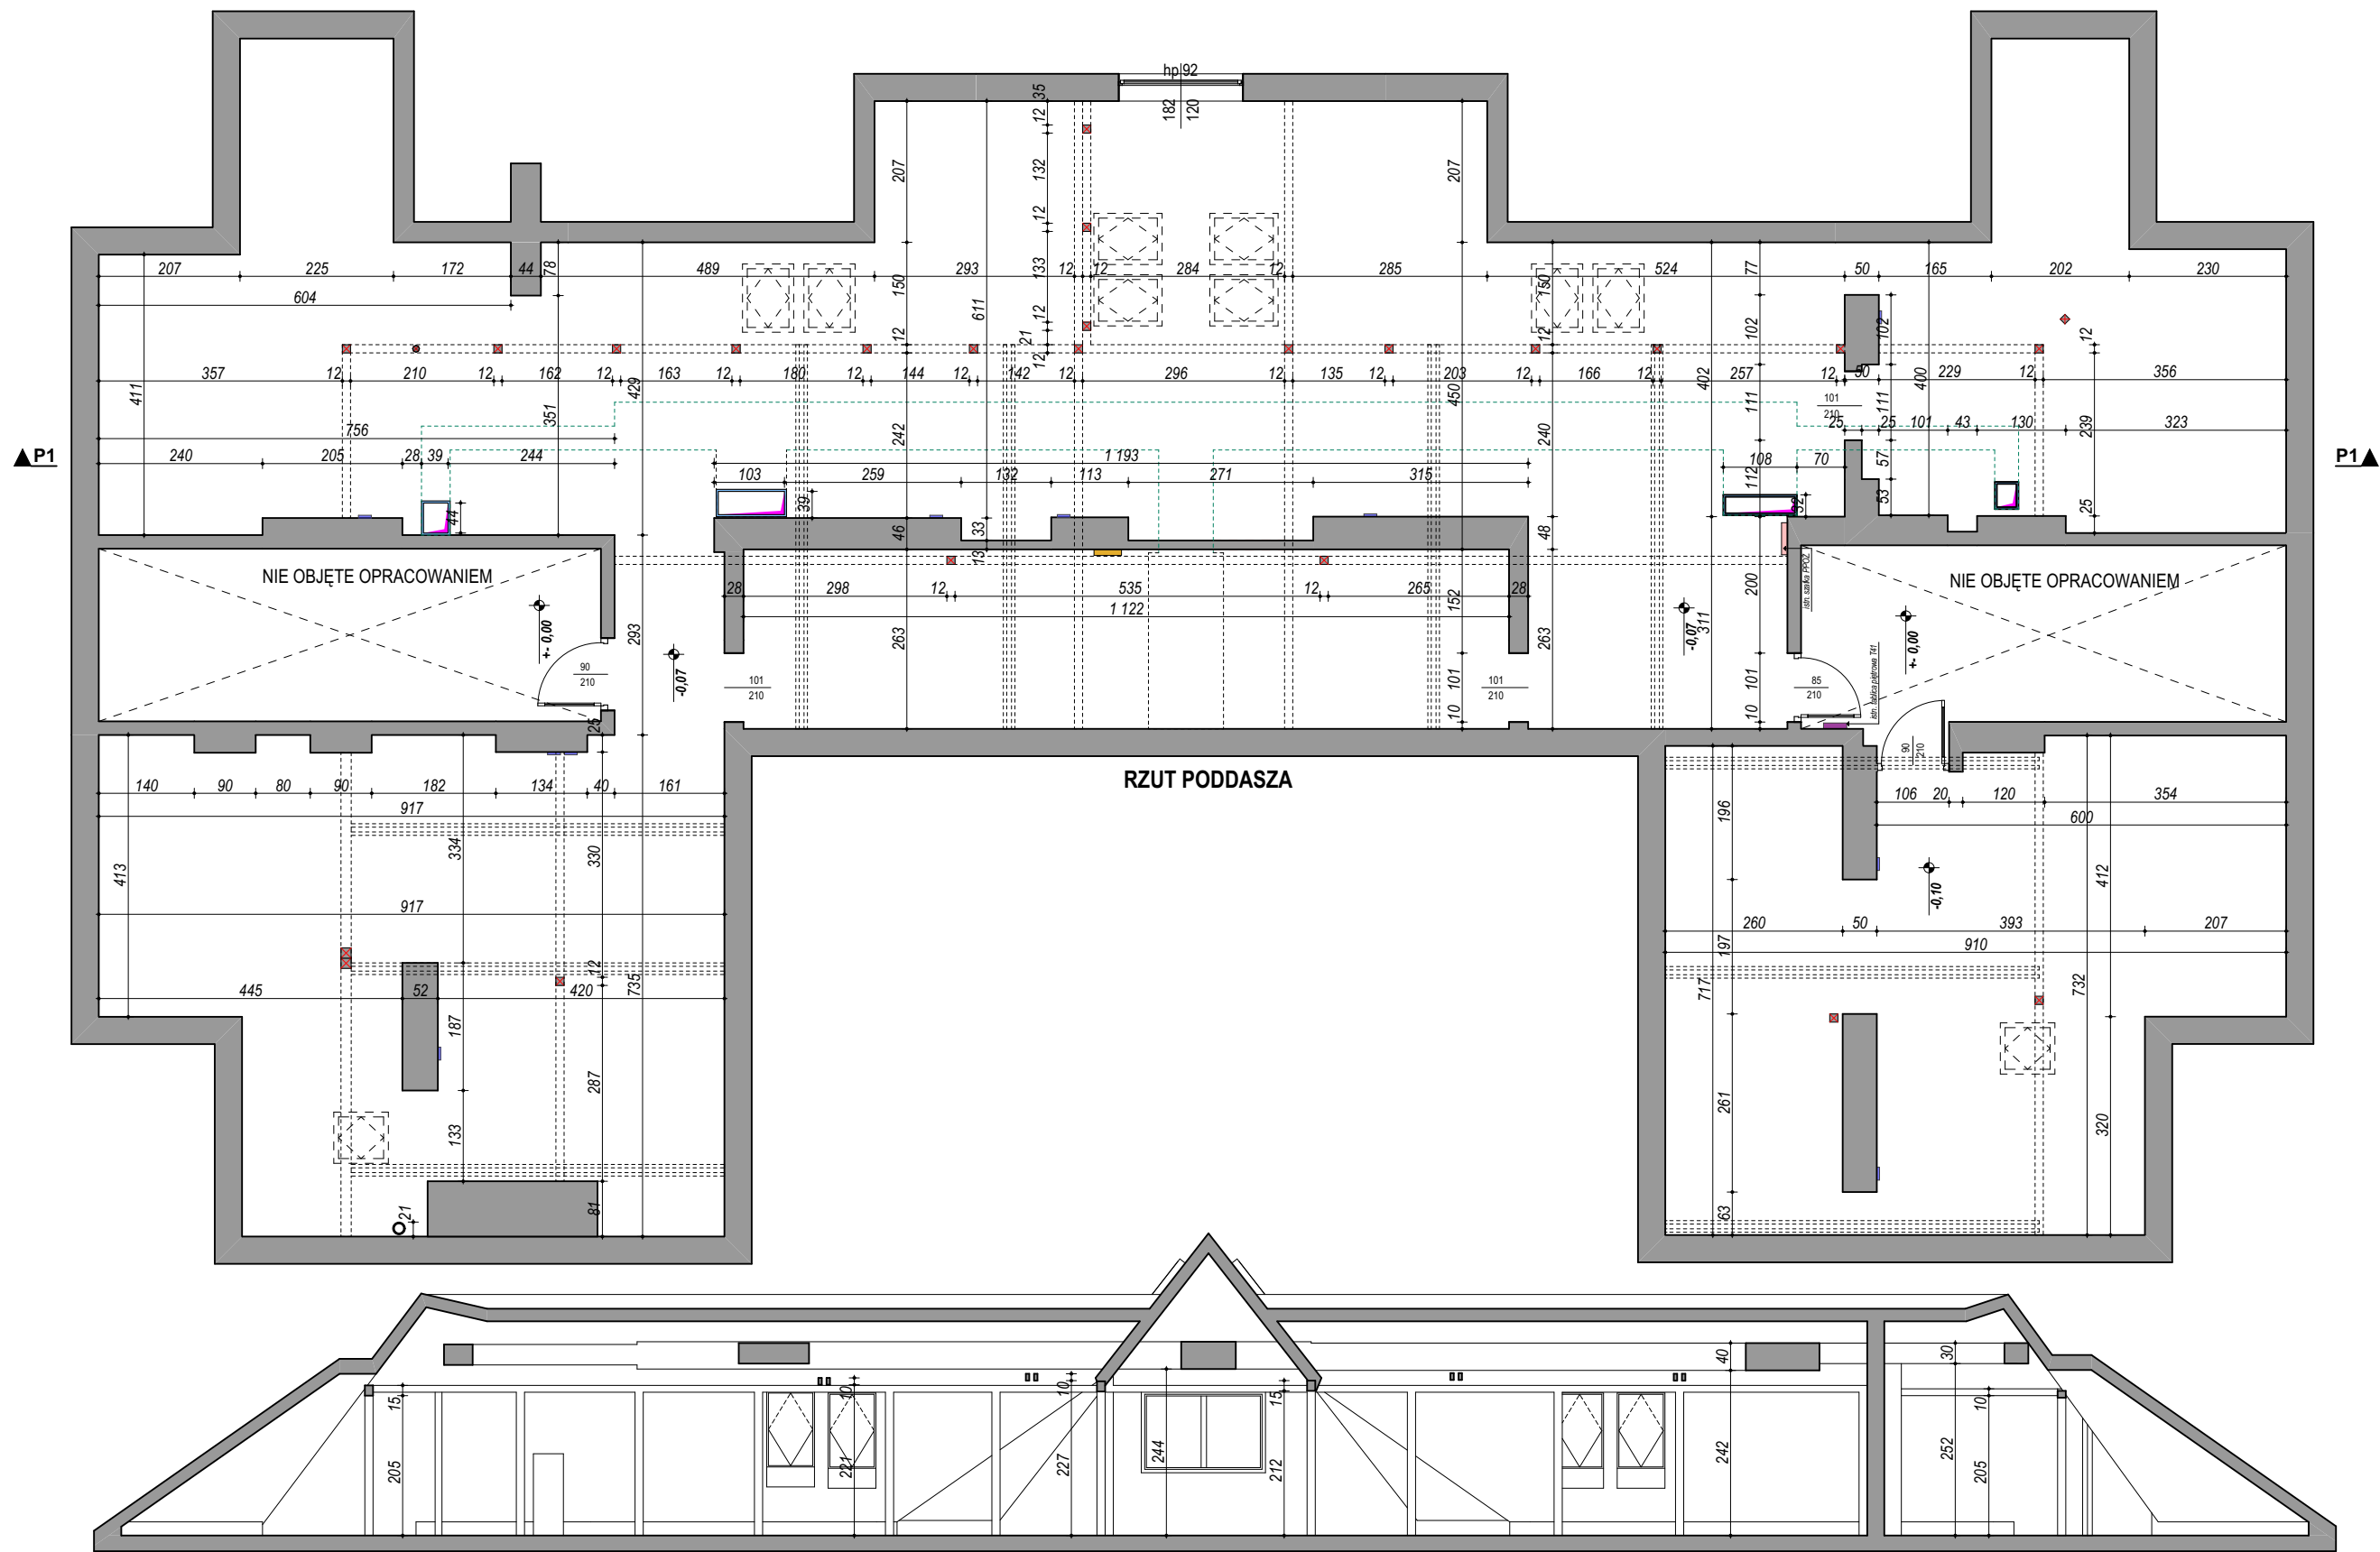


PRZEKRÓJ P1

NAZWA OBIEKTU BUDOWLANEGO	ADAPTACJA POMIESZCZEŃ PODDASZA NA POKOJE ASYSTENCKIE W BUDYNKACH „TATRY” ORAZ CZĘŚCIOWO W BUDYNKU „GORCE”		
ADRES OBIEKTU BUDOWLANEGO	Nowy Targ działka ew. nr 6614/8, 6614/9 ul. adres: 34-400 Nowy Targ ul. Kokoszków 71 obręb ewidencyjny Nowy Targ [0001], jednostka ewidencyjna Nowy Targ [121101_1]		
RYSUNEK	INWENTARYZACJA - TATRY		
PROJEKTOWAŁ	arch. Rafał Mirek spec.: architektoniczna nr ewid.: MPOIA/040/2010	PODPIS	SKALA: 1:100 DATA: MAJ 2018 BRANŻA: ARCHITEKTURA
RM projekt	RM PROJEKT PRACOWNIA ARCHITEKTONICZNA RAFAŁ MIREK 32-436 TOKARNIA 427 tel. 693 398 272	NR RYS	1.01
PRAWA AUTORSKIE ZASTRZEŻONE ZGODNIE Z USTAWĄ Z DNIA 4.02.1999 r. O PRAWIE AUTORSKIM			

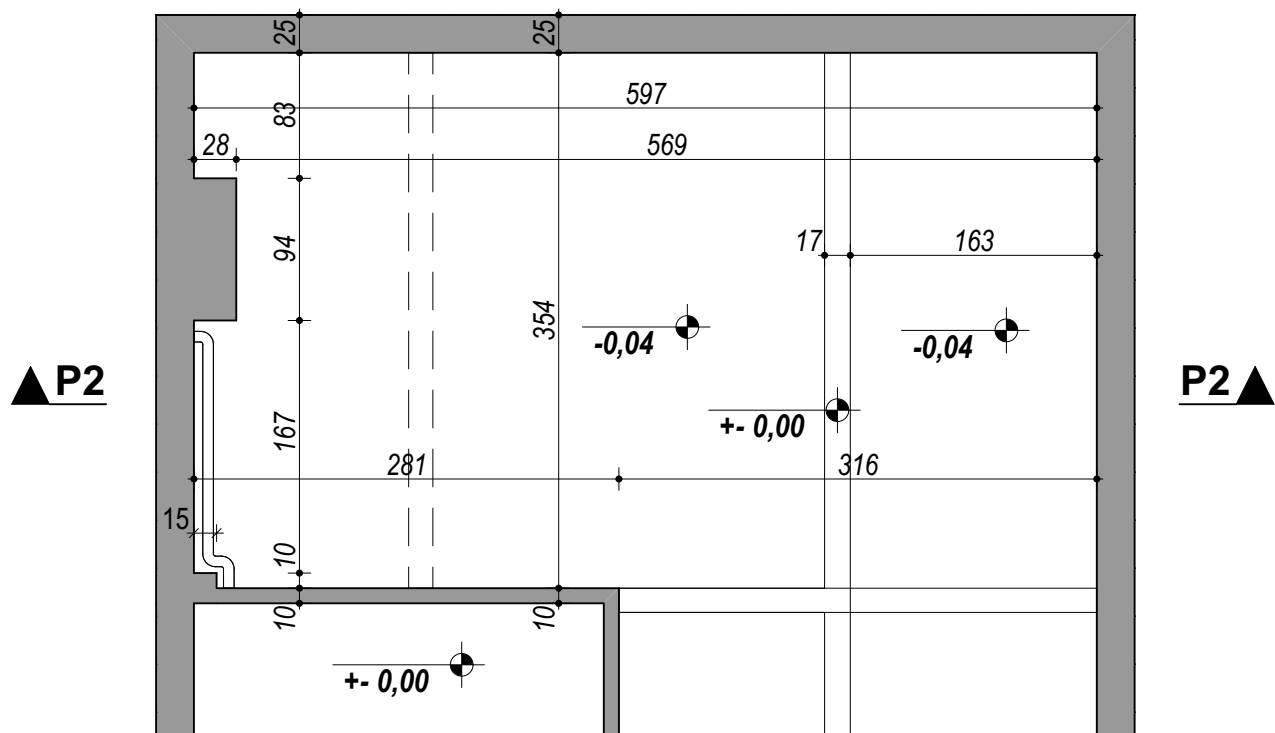

RZUT PODDASZA

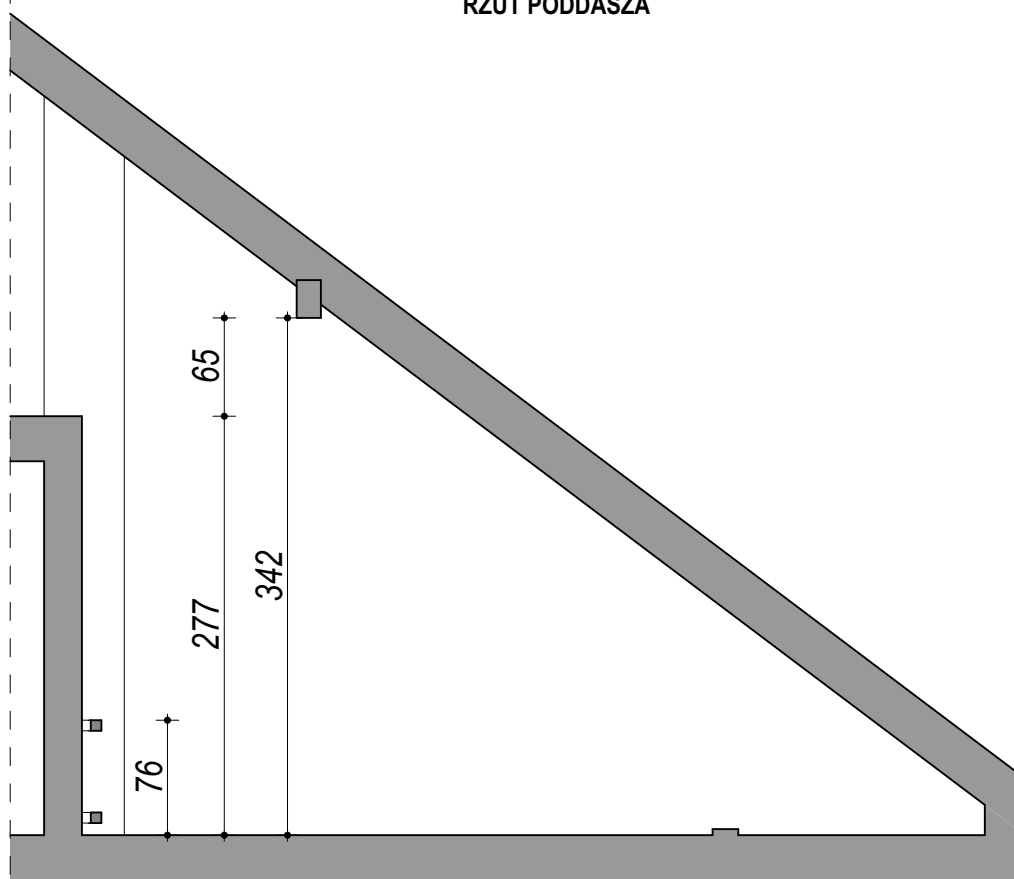

PRZEKRÓJ P2

NAZWA OBIEKTU BUDOWLANEGO	ADAPTACJA POMIESZCZEŃ PODDASZA NA POKOJE ASYSTENCKIE W BUDYNKACH „TATRY” ORAZ CZĘŚCIOWO W BUDYNKU „GORCE”		
ADRES OBIEKTU BUDOWLANEGO	Nowy Targ działka ew. nr 6614/8, 6614/9 ul. adres: 34-400 Nowy Targ ul. Kokoszków 71 obręb ewidencyjny Nowy Targ [0001], jednostka ewidencyjna Nowy Targ [121101_1]		
RYSUNEK	INWENTARYZACJA - GORCE		
PROJEKTOWAŁ	arch. Rafał Mirek spec.: architektoniczna nr ewid.: MPOIA/040/2010	PODPIS	SKALA: 1:50
			DATA: MAJ 2018 BRANŻA: ARCHITEKTURA
JEDNOSTKA PROJEKTOWA	RM projekt	RM PROJEKT PRACOWNIA ARCHITEKTONICZNA RAFAŁ MIREK 32-436 TOKARNIA 427 tel. 693 398 272	NR RYS: 1.02
PRAWA AUTORSKIE ZASTRZEŻONE ZGODNIE Z USTAWĄ Z DNIA 4.02.1999 r. O PRAWIE AUTORSKIM			